

V/Š=297/420 (0.12 m²)

Naročnik:
VODOVOD-KANALIZACIJA, javno podjetje d.o.o.
Lava 2a, 3000 Celje

Objekt:
Izgradnja manjkajoče javne kanalizacije v aglomeraciji Celje podprojekt 1: Kukovčeva ulica - cesta v Laško

Izvajalec:
HDC d.o.o.
Hydraulic Design Center


Kidričeva ulica 24a, 3000 Celje
www.hdc.si, @.: info@hdc.si

Naslov risbe:
Pregledna situacija

Vrsta načrta:
»2« NAČRT S PODROČJA GRADBENIŠTVA

	Ime:	Id. št.	Datum:	Podpis:
Projektant:	Andras FORGO, univ. dipl. inž. stroj.	IZS S-1503	13.11.2025	
Projektant:	Matjaž PLANINŠEK, inž.gradb.		13.11.2025	
Projektant:	Nataša PEVEC PLANINŠEK, dipl.inž.gradb.		13.11.2025	
Projektant:	Aljaž KUMBERGER, mag.inž.gradb.		13.11.2025	

Št. proj.:	Št. načrta:	Faza projektne dokumentacije:	Merilo risbe:	Datum izdelave:	Številka risbe:
199/2024	199/2024	PZI	M 1:5000	november 2025	1.0

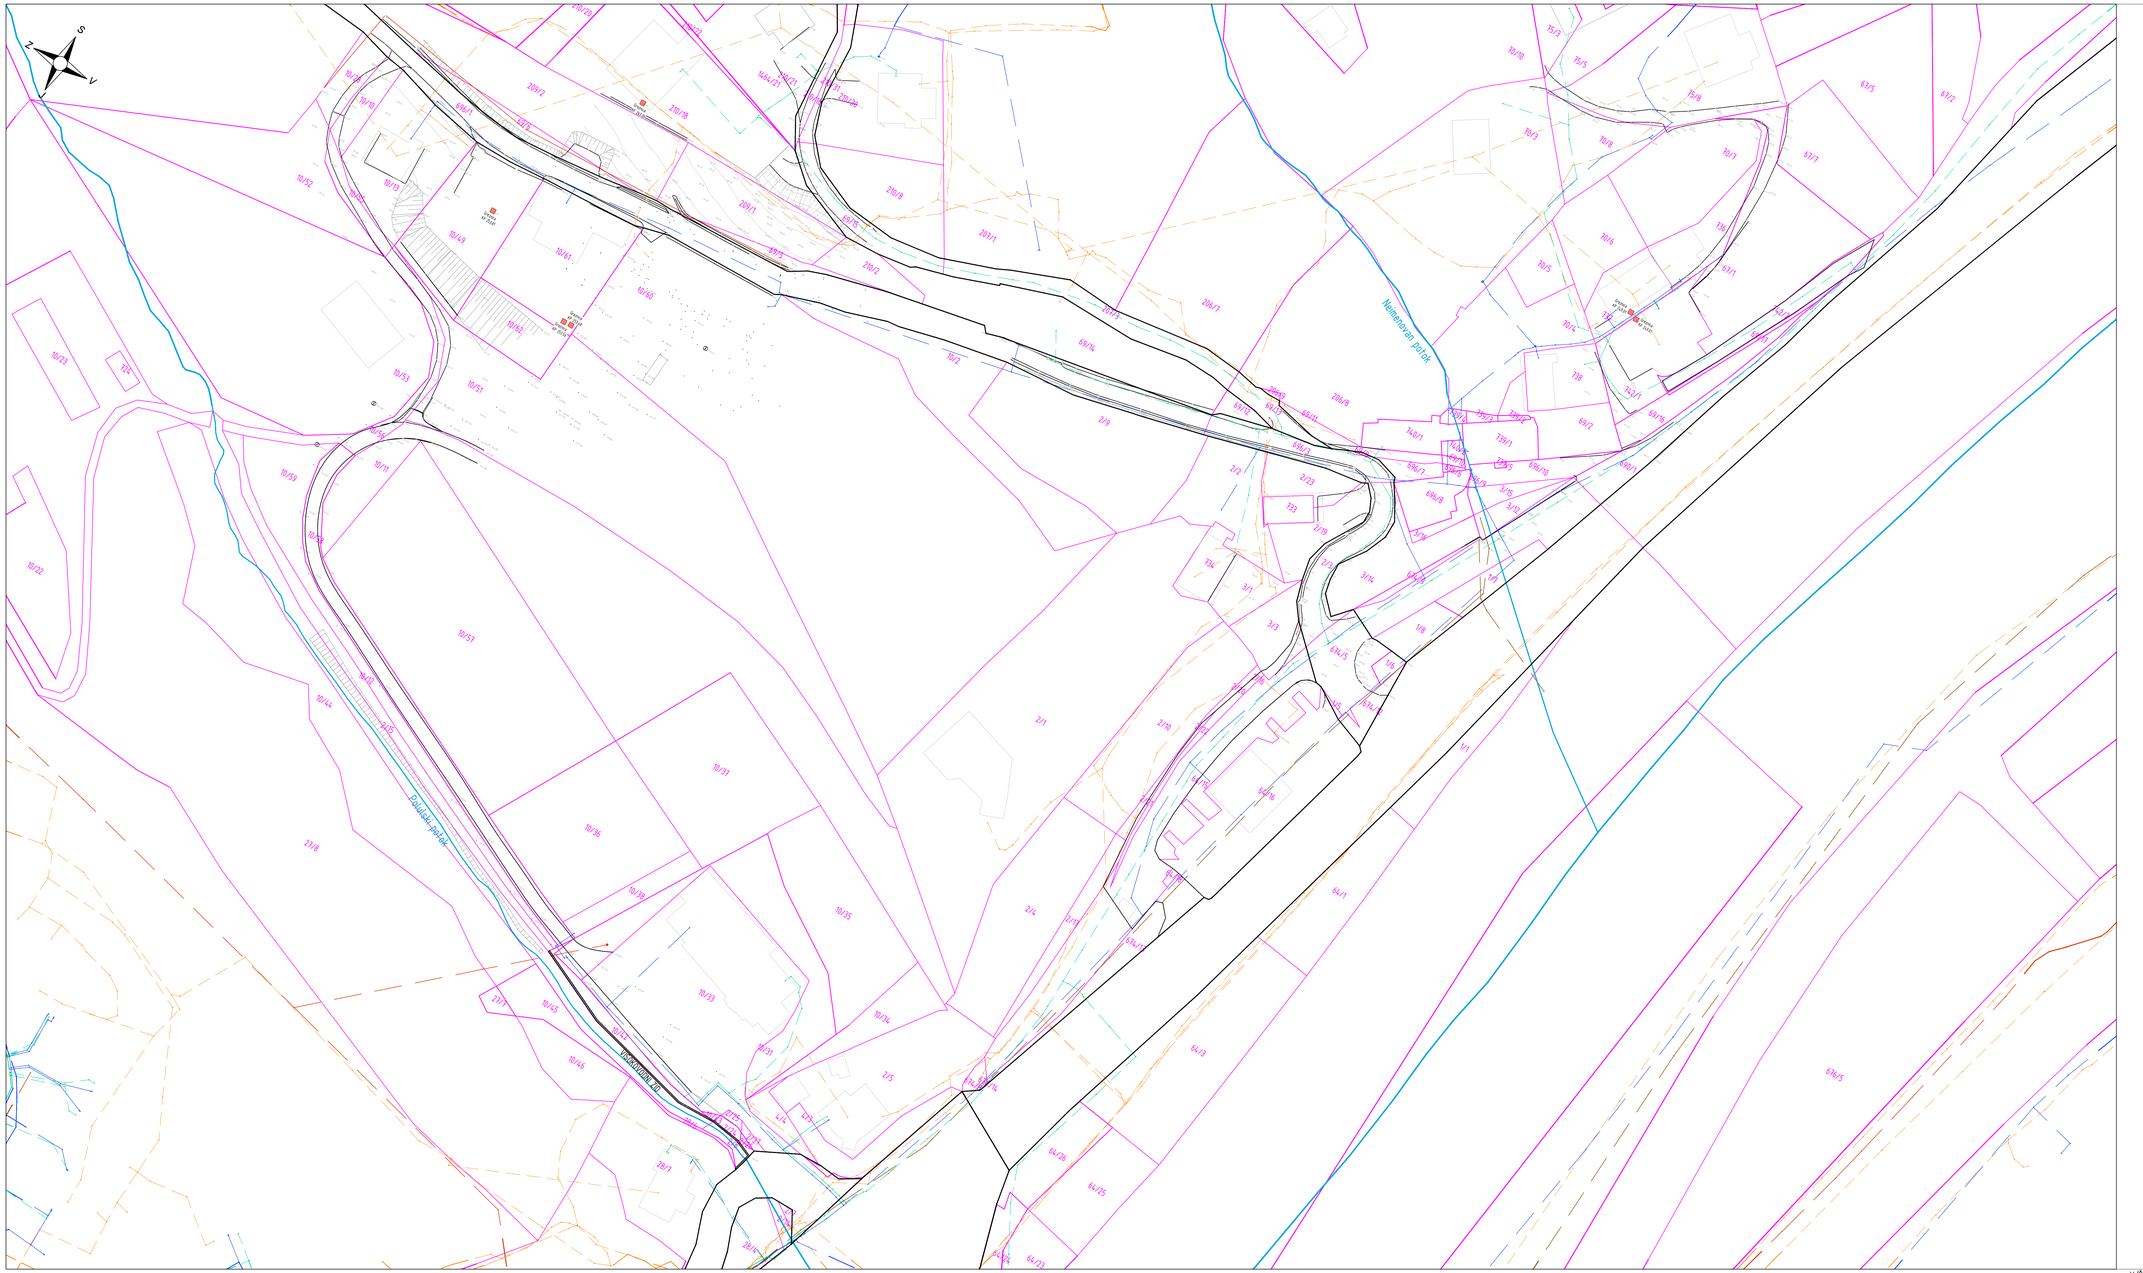

LEGENDA:

predvideno	obstoječe	
		plinovod
		električna napeljava NN
		vodovod
		meteorna kanalizacija
		fekalna kanalizacija
		telekom vod
		parcelne meje - DKN
		parcelne meje katične

LOKACIJSKI PRIKAZ:




Naročnik: VODOVOD-KANALIZACIJA, javno podjetje d.o.o. Lava 2a, 3000 Celje	Objekt: Izgradnja manjkajoče javne kanalizacije v aglomeraciji Celje podprojekt 1 Kukovčeva ulica - cesta v Laško
Izvajalec: HDC d.o.o. Hydraulic Design Center Kidričeva ulica 24a, 3000 Celje www.hdc.si, @.: info@hdc.si	Naslov risbe: Situacija obstoječega stanja
	Vrsta načrta: »Ze NAČRT S PODROČJA GRADBENIŠTVA

	Ime:	Id. št.:	Datum:	Podpis:
Projektant:	Andras FORGO, univ. dipl. inž. stroj.	IZS S-1503	13.11.2025	
Projektant:	Matjaž PLANINŠEK, inž.gradb.		13.11.2025	
Projektant:	Nataša PEVEC PLANINŠEK, dipl.inž.gradb.		13.11.2025	
Projektant:	Aljaž KUMBERGER, mag.inž.gradb.		13.11.2025	

Št. proj:	Št. načrta:	Faza projektne dokumentacije:	Merilo risbe:	Datum izdelave:	Številka risbe:
199/2024	199/2024	PZI	M 1:500	november 2025	1.1

V/S=594/1189 (0.71 m²)

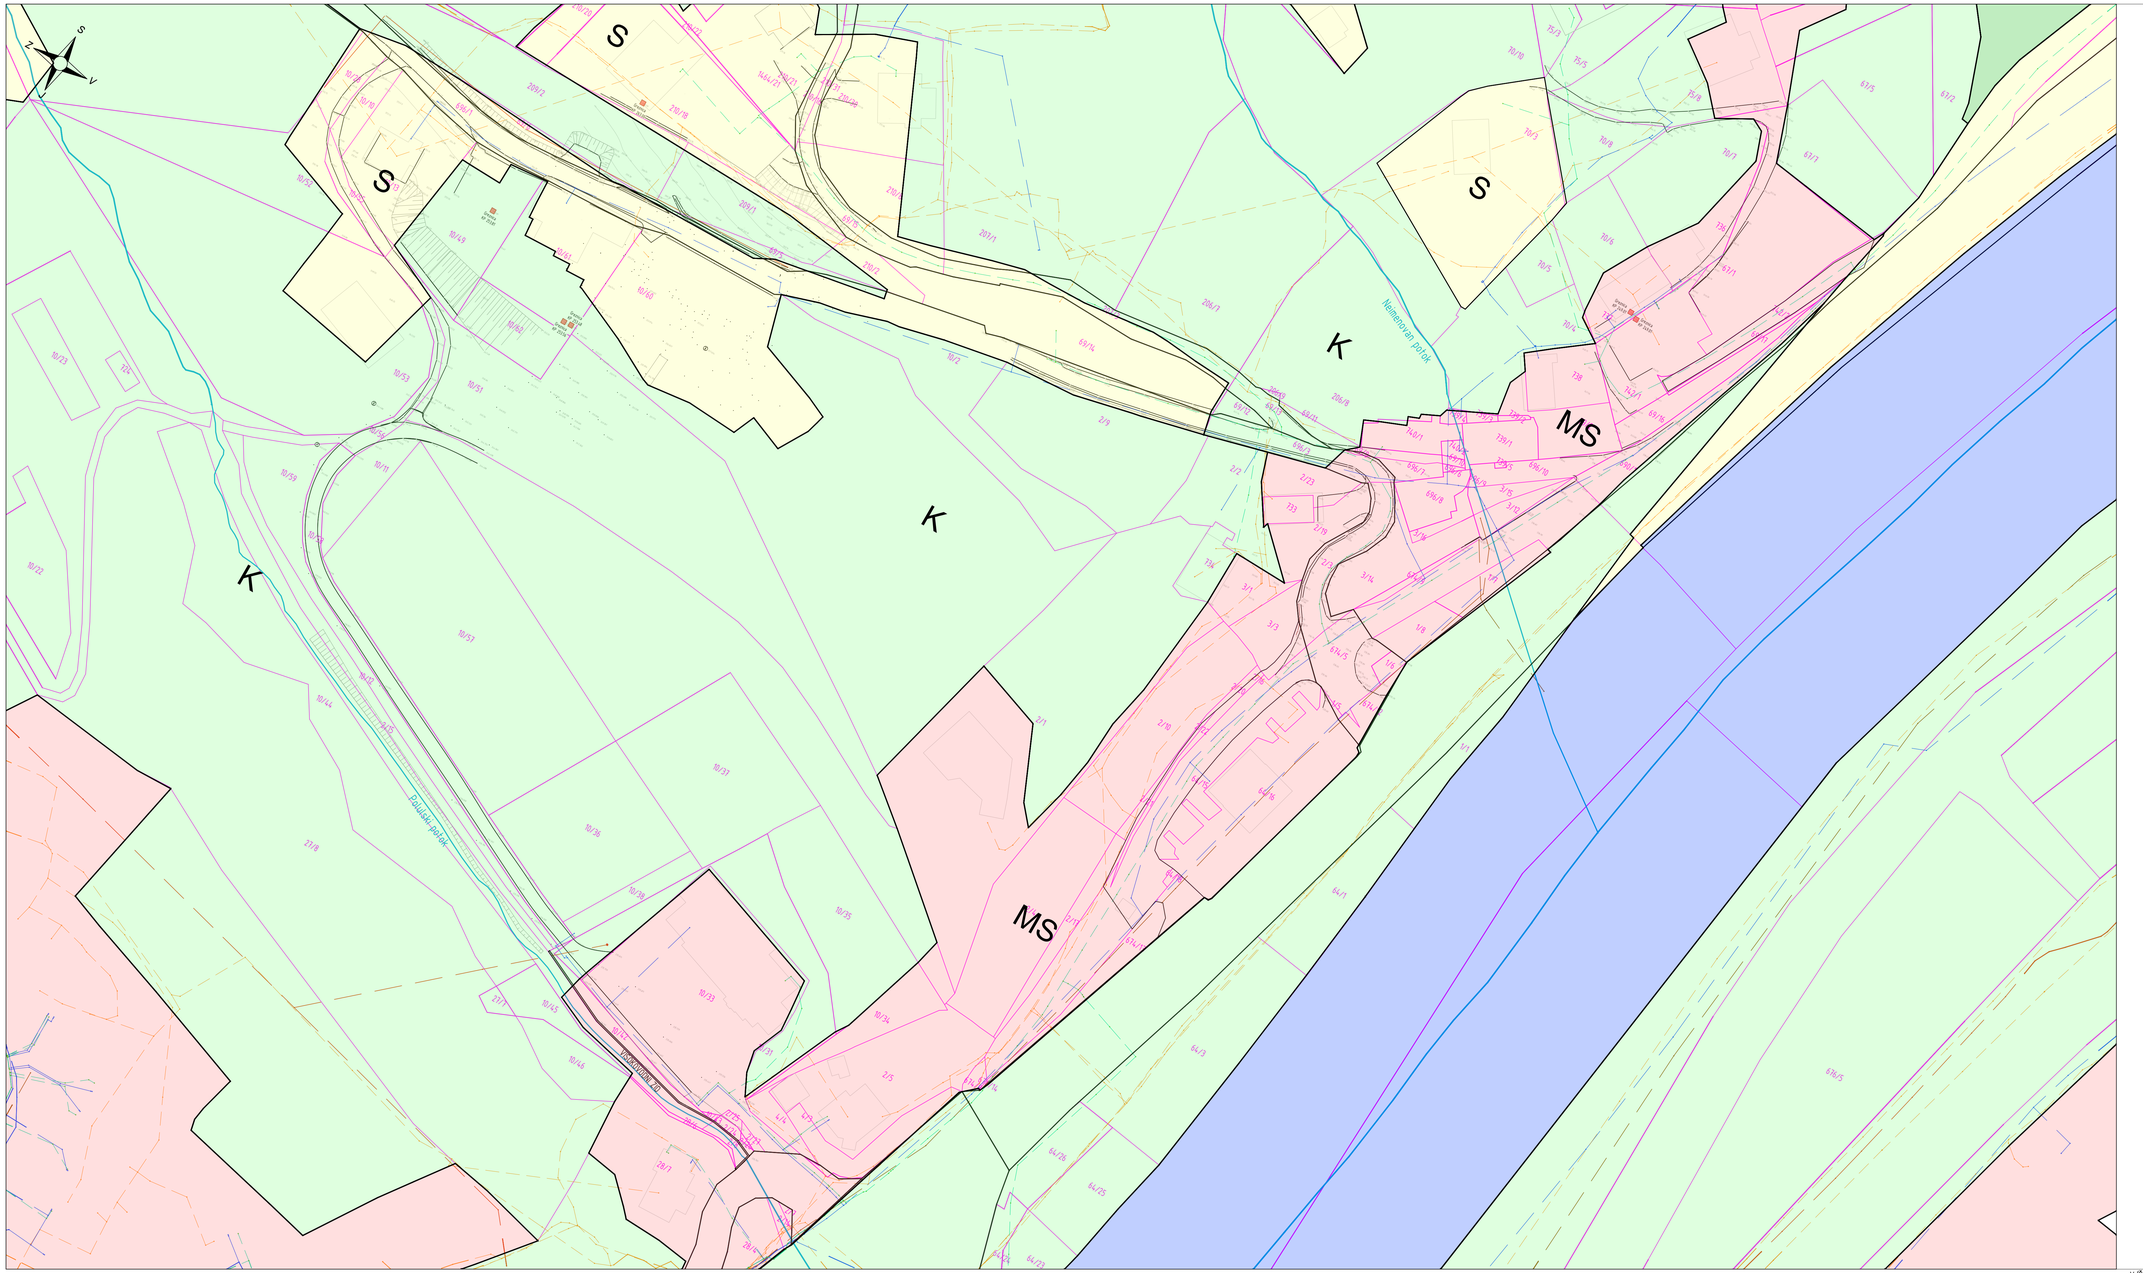

LEGENDA:

obstoječe	
	plinovod
	električna napeljava NN
	vodovod
	meteorna kanalizacija
	fekalna kanalizacija
	telekom vod
	parcelne meje - DKN
	parcelne meje katične
	gozdna zemljišča
	kmetijska zemljišča
	površine za odd. rekreacijo in šport
	površine cest
	površine podeželskega naselja
	območja centralnih dejavnosti
	območja razpršene poselitve

LOKACIJSKI PRIKAZ:




Naročnik: VODOVOD-KANALIZACIJA, javno podjetje d.o.o. Lava 2a, 3000 Celje	Objekt: Izgradnja manjkajoče javne kanalizacije v aglomeraciji Celje podprojekt 1 Kukovčeva ulica - cesta v Laško
Izvajalec: HDC d.o.o. Hydraulic Design Center Kidričeva ulica 24a, 3000 Celje www.hdc.si, @.: info@hdc.si	Naslov risbe: Situacija obstoječega stanja: namenska raba prostora
	Vrsta načrta: »Ze NAČRT S PODROČJA GRADBENIŠTVA

	Ime:	id. št.:	Datum:	Podpis:
Projektant:	Andras FORGO, univ. dipl. inž. stroj.	IZS S-1503	13.11.2025	
Projektant:	Matjaž PLANINŠEK, inž.gradb.		13.11.2025	
Projektant:	Nataša PEVEC PLANINŠEK, dipl.inž.gradb.		13.11.2025	
Projektant:	Aljaž KUMBERGER, mag.inž.gradb.		13.11.2025	

Št. proj:	Št. načrta:	Faza projektne dokumentacije:	Merilo risbe:	Datum izdelave:	Številka risbe:
199/2024	199/2024	PZI	M 1:500	november 2025	1.2

V/S=594/1189 (0.71 m²)

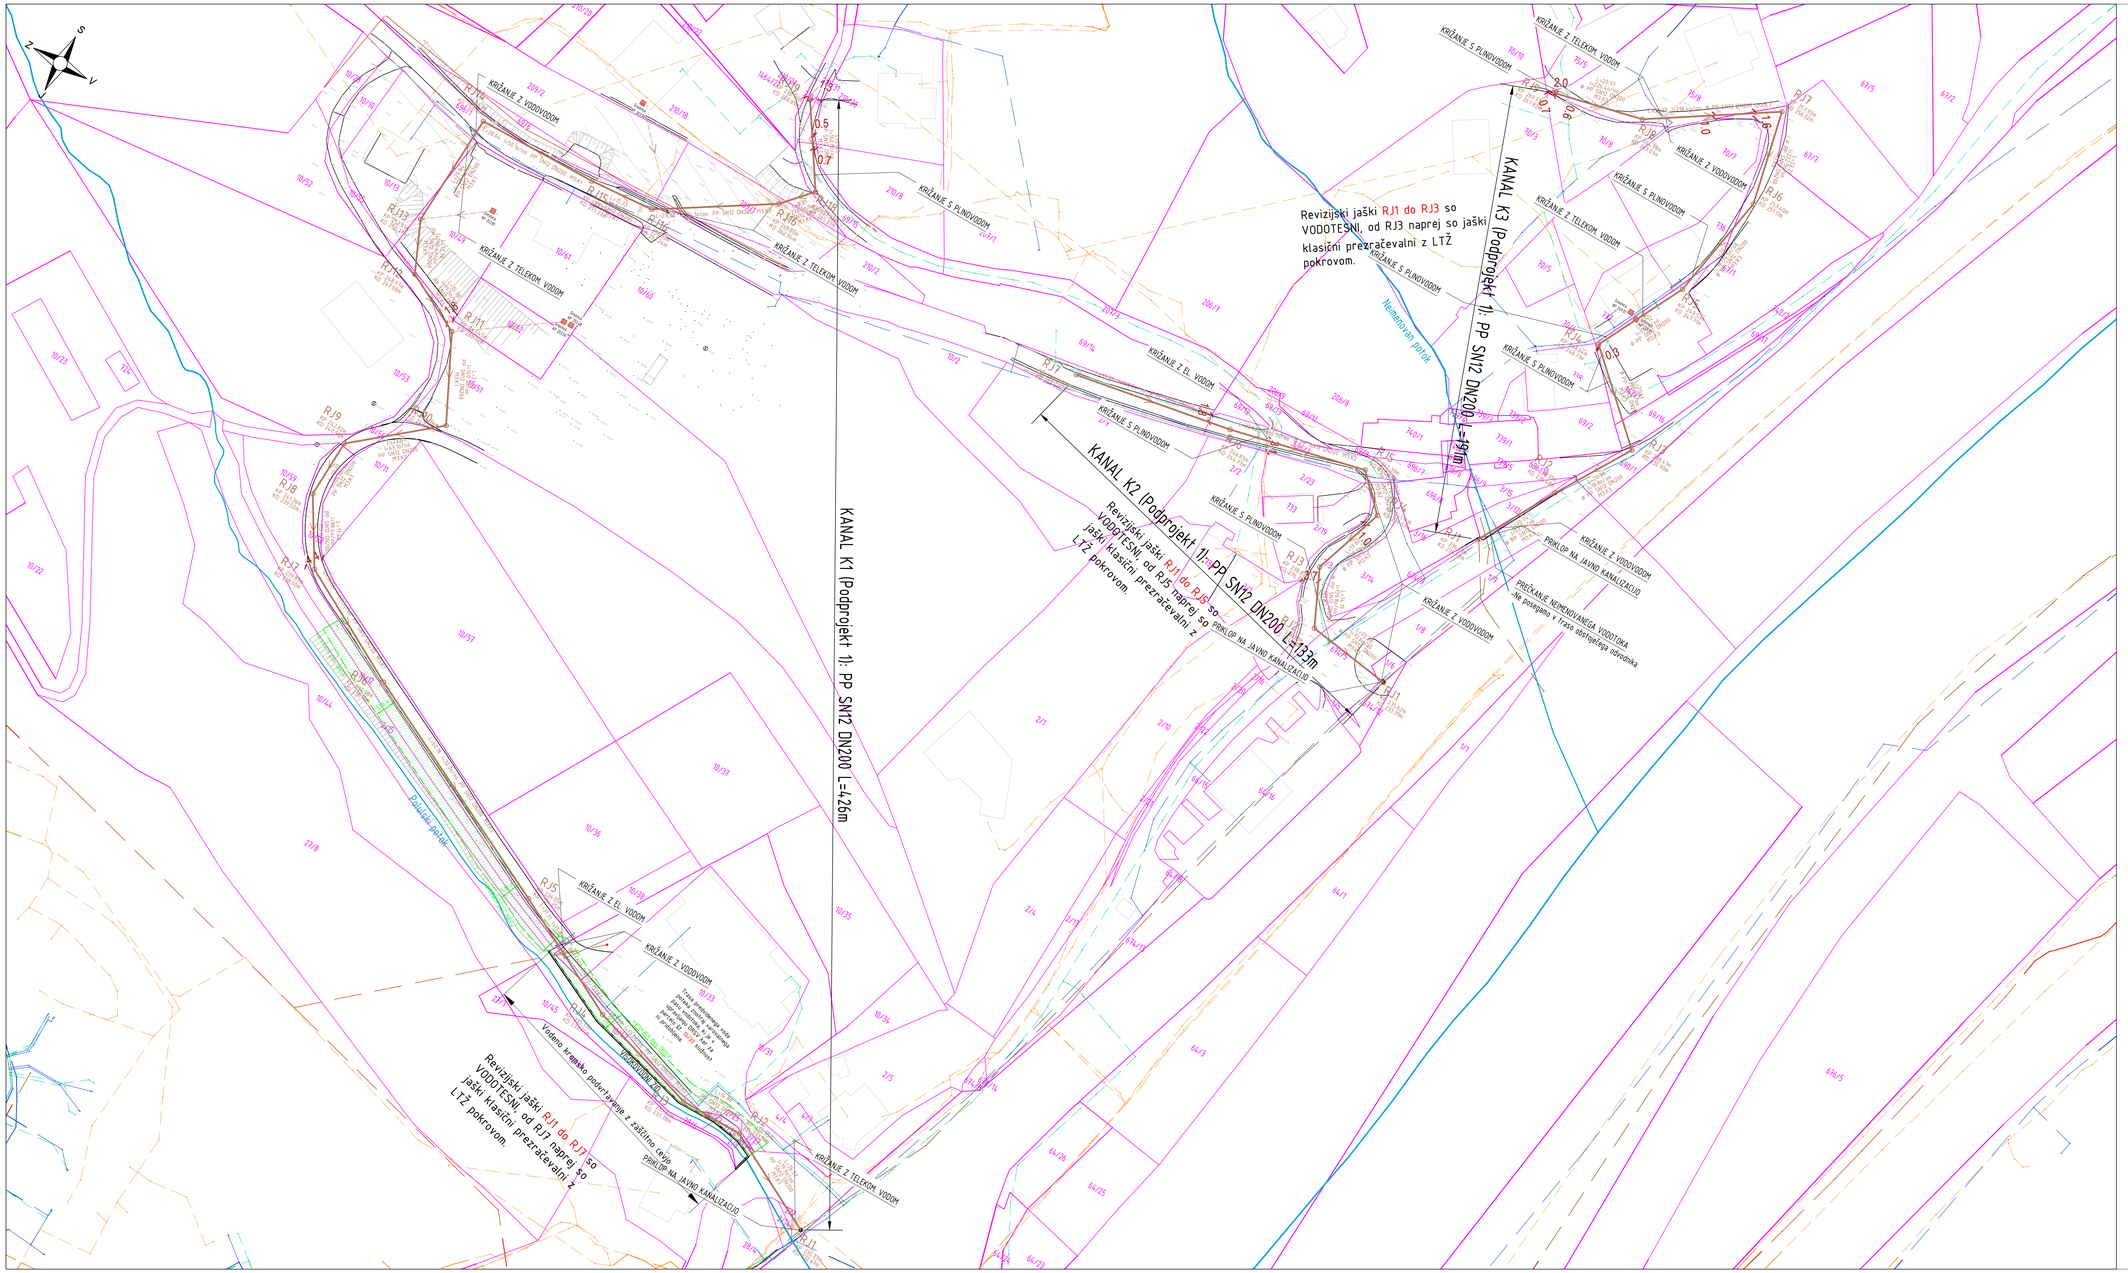

LEGENDA:

predvideno	obstoječe	
		zaščita infrastrukture
		plinovod
		električna napeljava NN
		vodovod
		meteorna kanalizacija
		fekalna kanalizacija
		telekom vod
		parcelne meje - DKN
		parcelne meje katne
		varovalni pas DRSV - 5 m od zgornjega roba brežine

LOKACIJSKI PRIKAZ:




Naročnik: VODOVOD-KANALIZACIJA, javno podjetje d.o.o. Lava 2a, 3000 Celje	Objekt: Izgradnja manjkajoče javne kanalizacije v aglomeraciji Celje podprojekt 1: Kukovčeva ulica - cesta v Laško
Izvajalec: HDC d.o.o. Hydraulic Design Center Kidričeva ulica 24a, 3000 Celje www.hdc.si, @.: info@hdc.si	Naslov risbe: Situacija predvidenega stanja Vrsta načrta: »Že NAČRT S PODROČJA GRADBENIŠTVA

	Ime:	id. št.:	Datum:	Podpis:
Projektant:	Andras FORGO, univ. dipl. inž. stroj.	IZS S-1503	13.11.2025	
Projektant:	Matjaž PLANINŠEK, inž.gradb.		13.11.2025	
Projektant:	Nataša PEVEC PLANINŠEK, dipl.inž.gradb.		13.11.2025	
Projektant:	Aljaž KUMBERGER, mag.inž.gradb.		13.11.2025	

Št. proj:	Št. načrta	Faza projektne dokumentacije	Merilo risbe:	Datum izdelave:	Številka risbe:
199/2024	199/2024	PZI	M 1:500	november 2025	2.1

V/Š=594/1189 (0.71 m²)

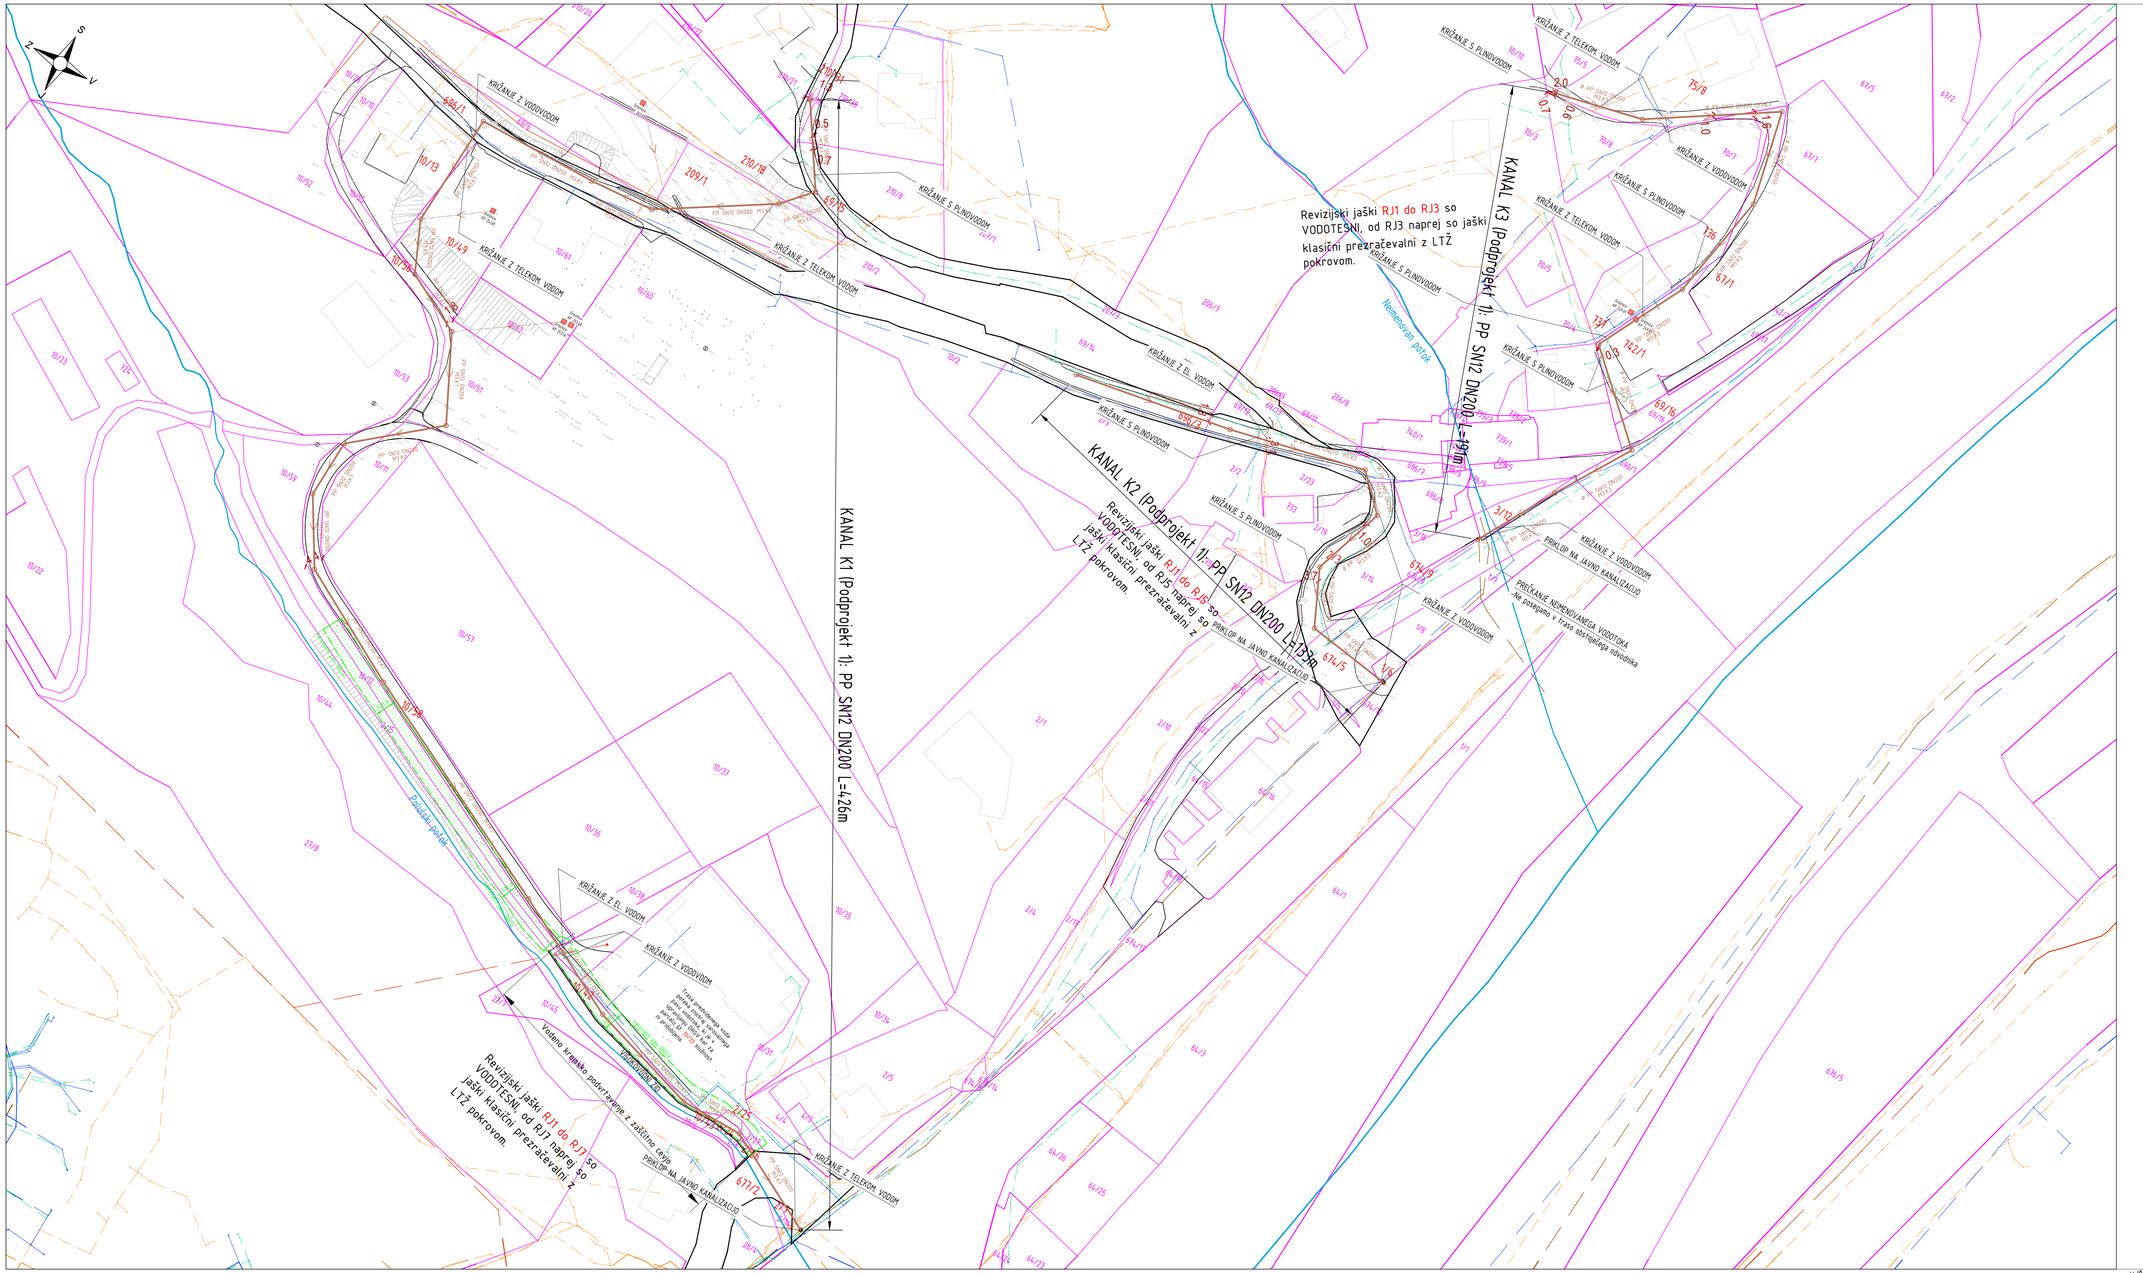

Kanal K1		
Oznaka	**X**	**Y**
RJ1	119670.2000	520249.7900
RJ2	119682.3685	520226.3975
RJ3	119682.3983	520211.5174
RJ4	119690.4163	520185.3455
RJ5	119705.0157	520157.2009
RJ6	119731.5841	520103.2046
RJ7	119746.1735	520076.3757
RJ8	119761.0449	520067.3348
RJ9	119774.7332	520067.8254
RJ10	119790.0934	520086.0949
RJ11	119809.5089	520076.4177
RJ12	119816.7437	520062.3903
RJ13	119828.4033	520057.1970
RJ14	119855.2150	520058.4187
RJ15	119855.8049	520087.0560
RJ16	119857.0165	520102.2333
RJ16	119872.8080	520127.0050
RJ18	119879.4550	520132.9450
RJ19	119897.2115	520121.2484

Kanal K2		
Oznaka	**X**	**Y**
RJ1	119846.8900	520303.0900
RJ2	119849.7586	520283.0055
RJ3	119862.6170	520277.0028
RJ4	119879.5193	520282.5948
RJ5	119887.2432	520274.8855
RJ6	119870.7498	520243.2395
RJ7	119872.9340	520206.1393

Kanal K3		
Oznaka	**X**	**Y**
RJ1	119886.3435	520305.4366
RJ2	119904.5140	520315.4444
RJ3	119921.9778	520325.9130
RJ4	119939.3039	520307.0499
RJ5	119959.9556	520317.4420
RJ6	119985.2195	520321.7850
RJ7	120006.9573	520316.8539
RJ8	119989.3372	520289.7980
RJ9	119984.5035	520269.3888

LEGENDA:

predvideno	obstoječe	
		zaščita infrastrukture
		plinovod
		električna napeljava NN
		vodovod
		meteorna kanalizacija
		fekalna kanalizacija
		telekom vod
		parcelne meje - DKN
		parcelne meje katšne
		varovalni pas DRSV - 5 m od zgornjega roba brežine

LOKACIJSKI PRIKAZ:




Naročnik: VODOVOD-KANALIZACIJA, javno podjetje d.o.o. Lava 2a, 3000 Celje	Objekt: Izgradnja manjkajoče javne kanalizacije v aglomeraciji Celje podprojekt 1: Kukovčeva ulica - cesta v Laško
Izvajalec: HDC d.o.o. Hydraulic Design Center Kidričeva ulica 24a, 3000 Celje www.hdc.si, @.: info@hdc.si	Naslov risbe: Katastrska situacija
	Vrsta načrta: »Ne NAČRT S PODROČJA GRADBENIŠTVA

	Ime:	Id. št.:	Datum:	Podpis:
Projektant:	Andras FORGO, univ. dipl. inž. stroj.	IZS S-1503	13.11.2025	
Projektant:	Matjaž PLANINŠEK, inž.gradb.		13.11.2025	
Projektant:	Nataša PEVEC PLANINŠEK, dipl.inž.gradb.		13.11.2025	
Projektant:	Aljaž KUMBERGER, mag.inž.gradb.		13.11.2025	

Št. proj:	Št. načrta:	Faza projektne dokumentacije:	Merilo risbe:	Datum izdelave:	Številka risbe:
199/2024	199/2024	PZI	M 1:500	november 2025	2.2

V/S=594/1189 (0.71 m²)

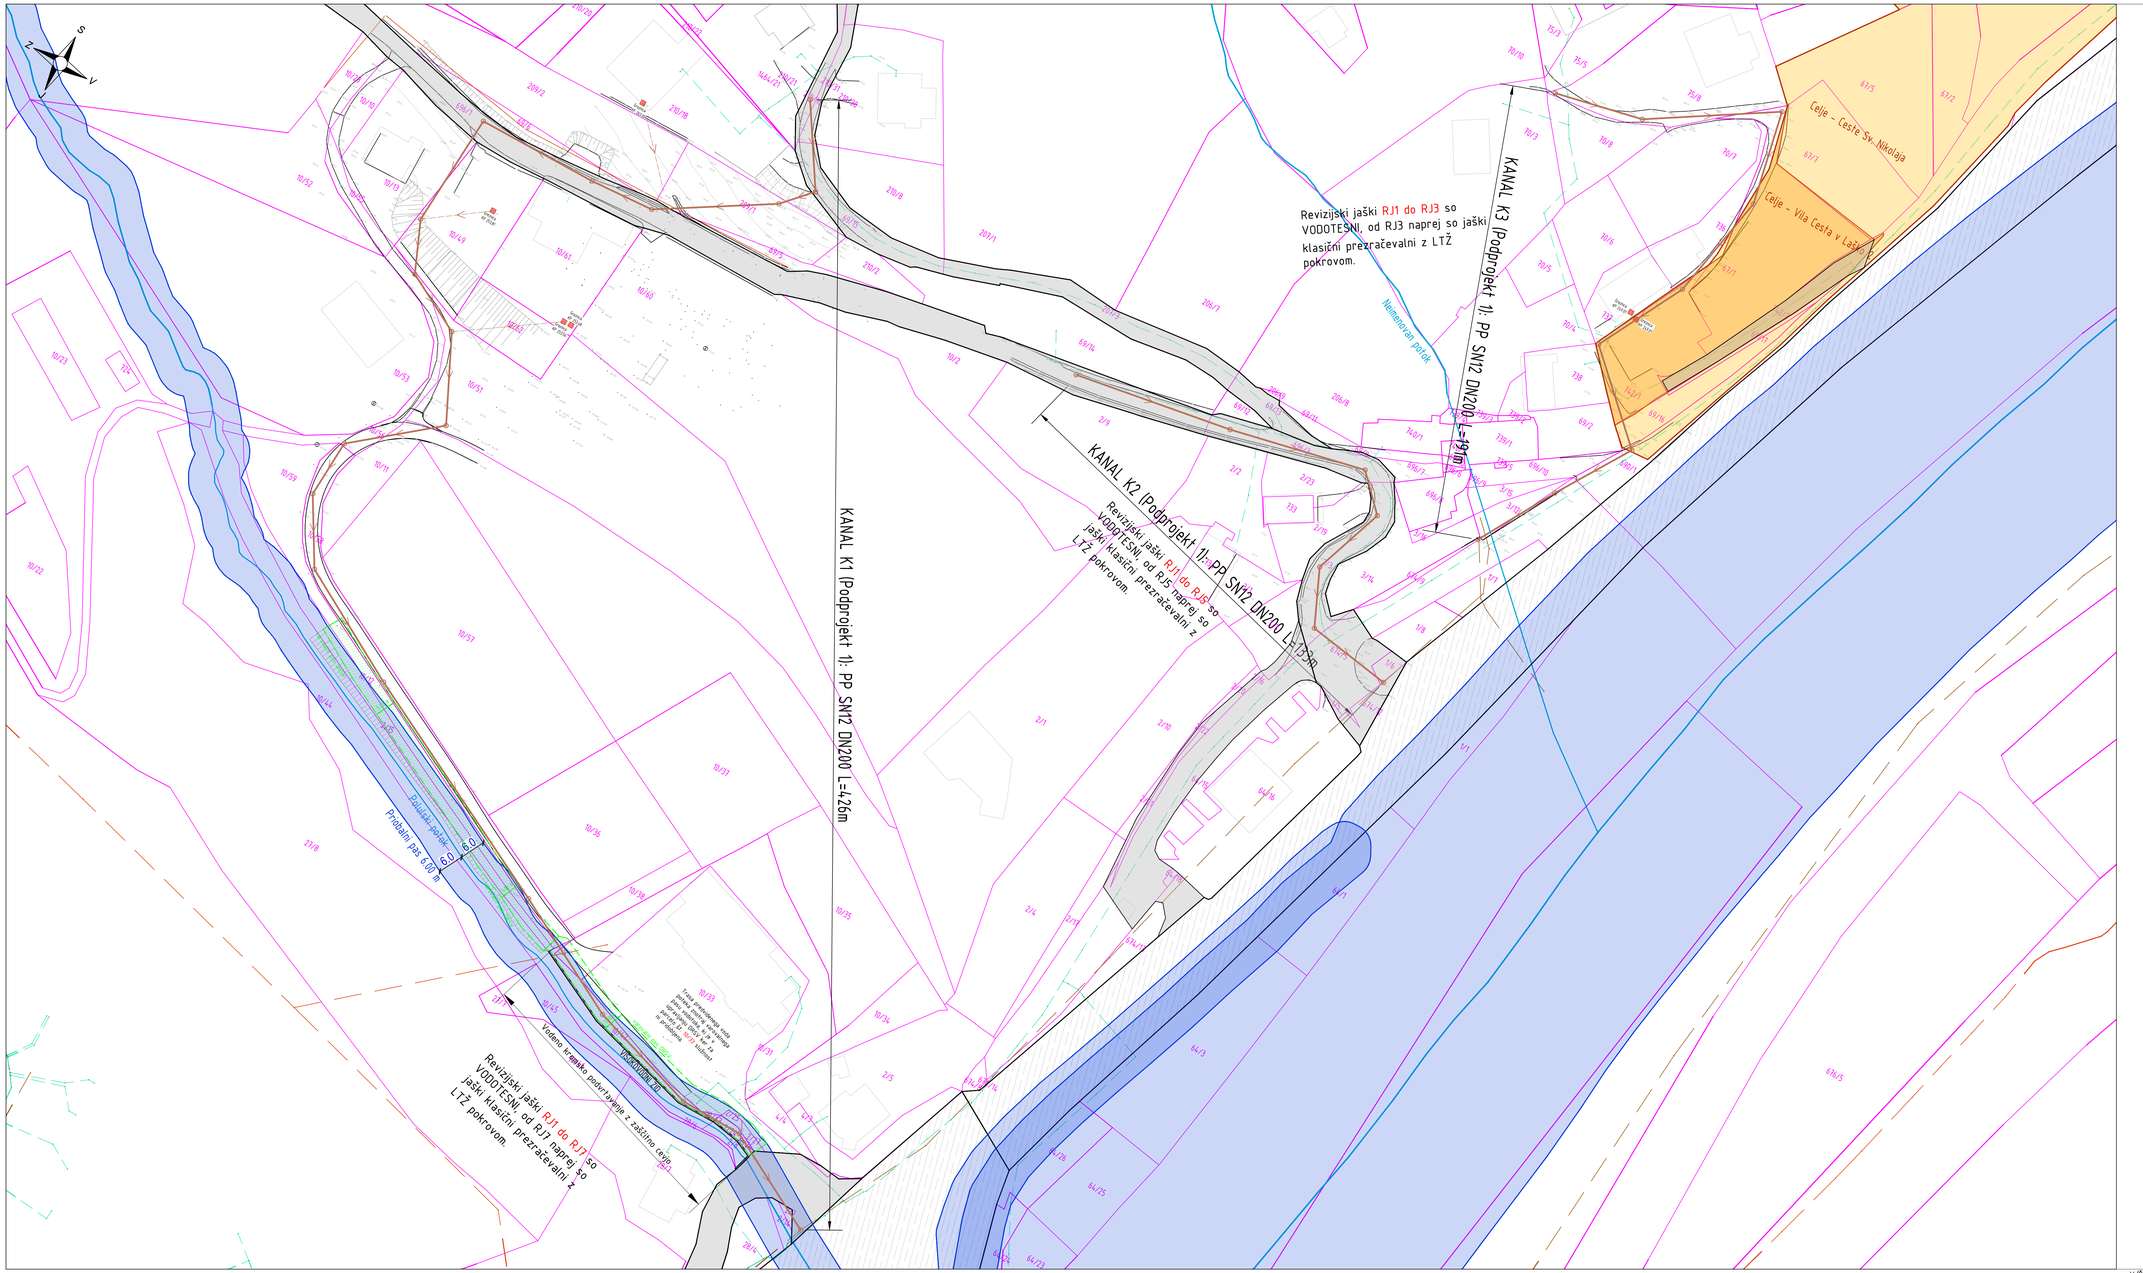

LEGENDA:

obstoječe	
	območje kulturne dediščine Celje - Vila Cesta v Laško 2
	območje kulturne dediščine Celje - Cerkev sv. Nikolaja
	predvidni pas ŽeI
	DRSI - območje državnih cest
	DRSI - območje občinskih cest
	parcelne meje - DKN
	parcelne meje katšte
	varovalni pas DRSV - 5 m od zgornjega roba brežine

LOKACIJSKI PRIKAZ:




Naročnik: VODOVOD-KANALIZACIJA, javno podjetje d.o.o. Lava 2a, 3000 Celje	Objekt: Izgradnja manjkajoče javne kanalizacije v aglomeraciji Celje podprojekt 1. Kukovčeva ulica - cesta v Laško
Izvajalec: HDC d.o.o. Hydraulic Design Center Kidričeva ulica 24a, 3000 Celje www.hdc.si, @.: info@hdc.si	Naslov risbe: Prikaz posegov v območje državnih cest in območja kulturne dediščine Vrsta načrta: »Ze NAČRT S PODROČJA GRADBENIŠTVA

	Ime:	Id. št.:	Datum:	Podpis:
Projektant:	Andras FORGO, univ. dipl. inž. stroj.	IZS S-1503	13.11.2025	
Projektant:	Matjaž PLANINŠEK, inž.gradb.		13.11.2025	
Projektant:	Nataša PEVEC PLANINŠEK, dipl.inž.gradb.		13.11.2025	
Projektant:	Aljaž KUMBERGER, mag.inž.gradb.		13.11.2025	

Št. proj:	Št. načrta	Faza projektne dokumentacije:	Merilo risbe:	Datum izdelave:	Številka risbe:
199/2024	199/2024	PZI	M 1:500	november 2025	2.3

V/S=594/1189 (0,71 m²)

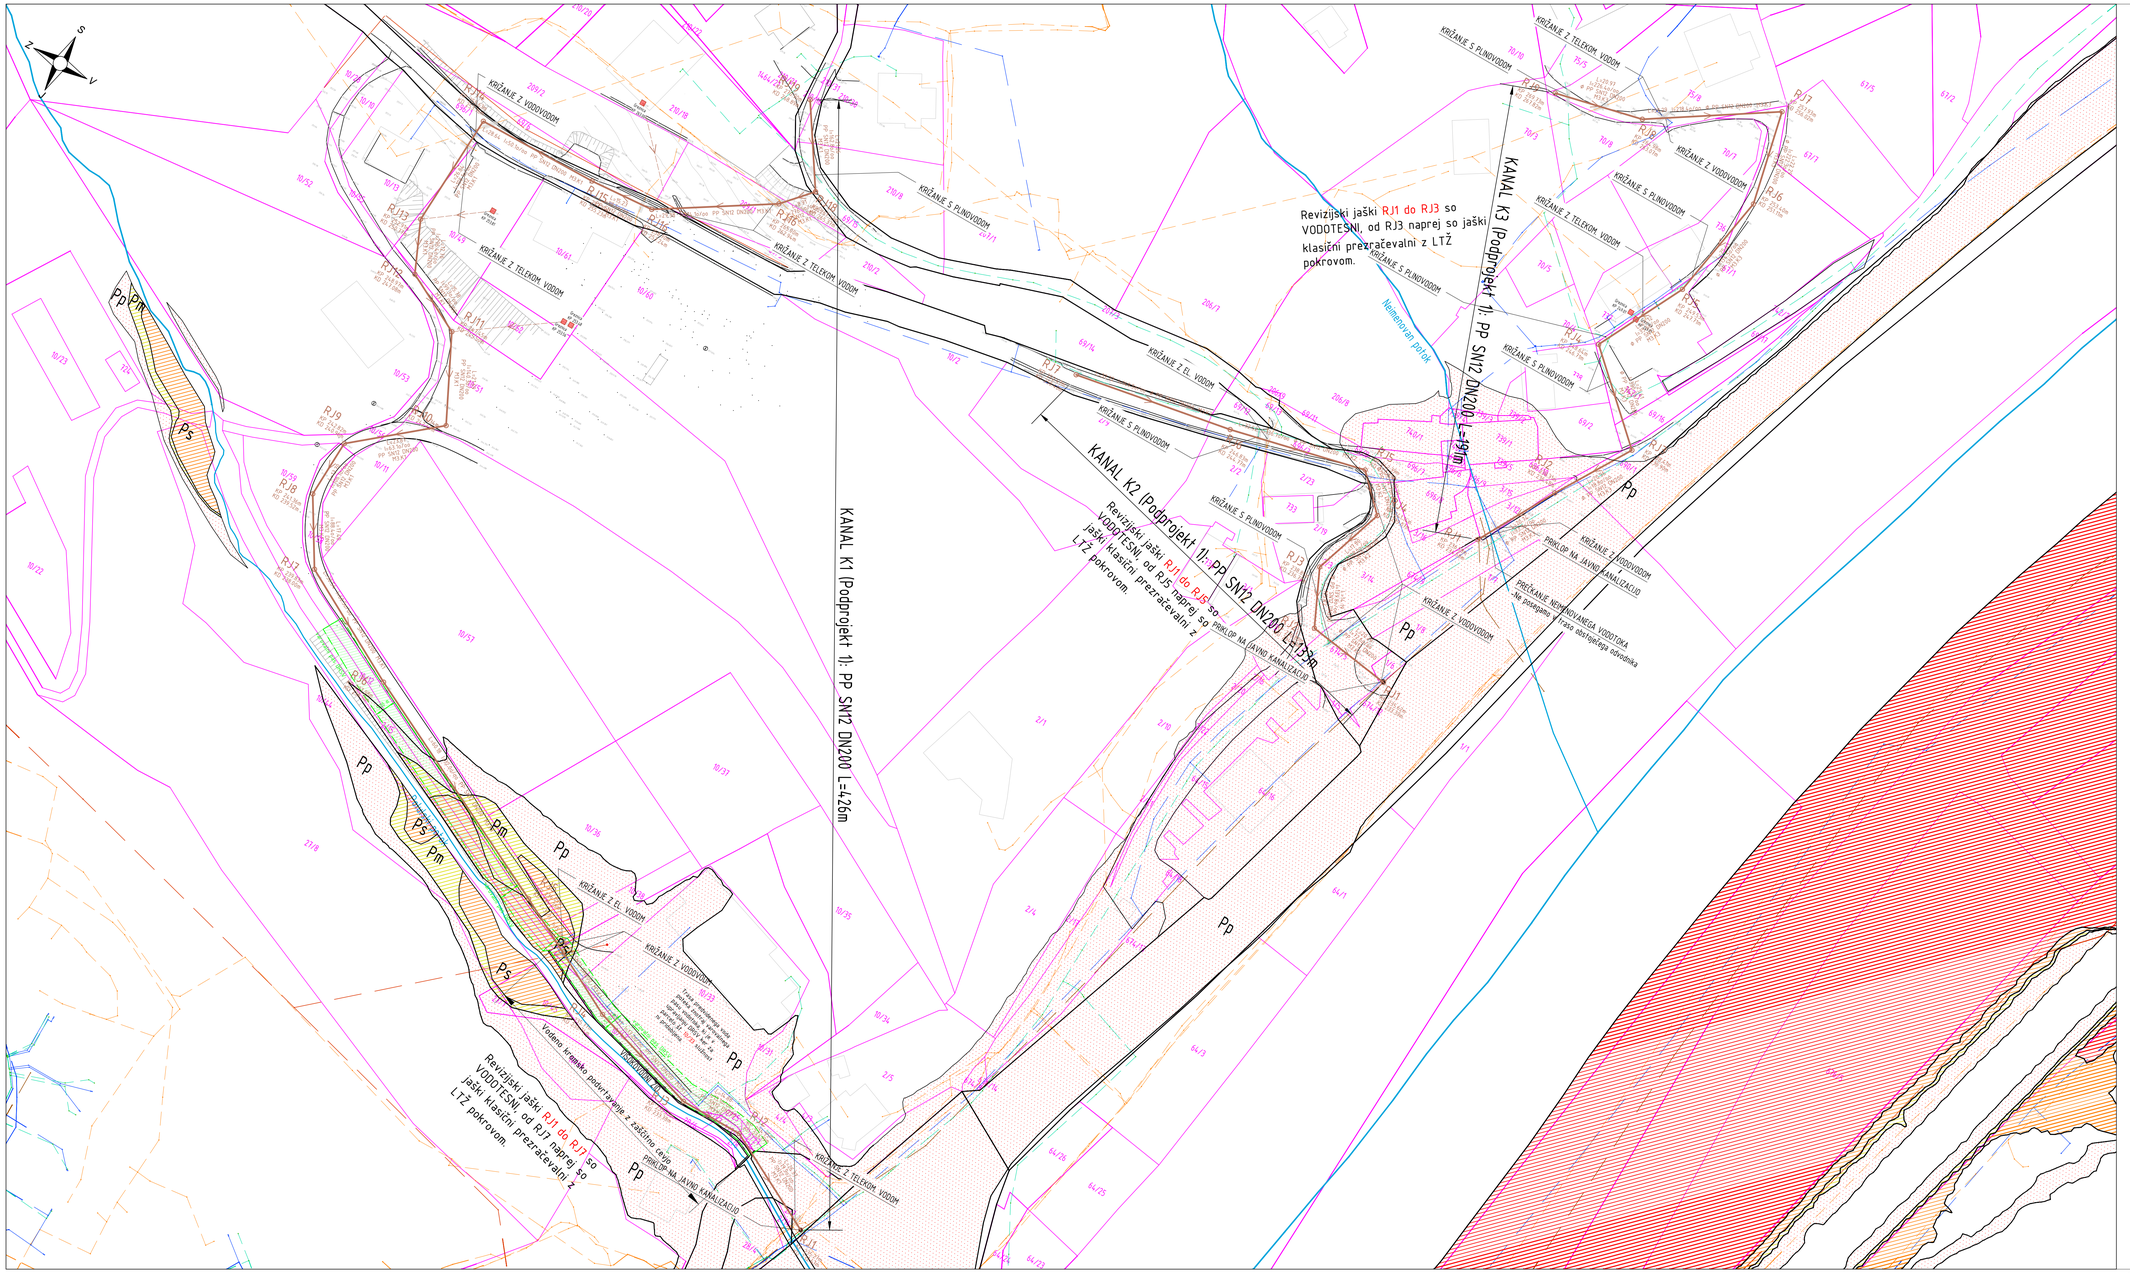

LEGENDA:

predvideno	obstoječe	
		zaščita infrastrukture
		plinovod
		električna napeljava NN
		vodovod
		meteorna kanalizacija
		fekalna kanalizacija
		telekom vod
		parcelne meje - DKN
		parcelne meje končne
		območje razreda velike poplavne nevarnosti
		območje razreda srednje poplavne nevarnosti
		območje razreda majhne poplavne nevarnosti
		območje razreda preostale poplavne nevarnosti

LOKACIJSKI PRIKAZ:




Naročnik: VODOVOD-KANALIZACIJA, javno podjetje d.o.o. Lava 2a, 3000 Celje	Objekt: Izgradnja manjkajoče javne kanalizacije v aglomeraciji Celje podprojekt 1 Kukovčeva ulica - cesta v Laško
Izvajalec: HDC d.o.o. Hydraulic Design Center Kidričeva ulica 24a, 3000 Celje www.hdc.si, @.: info@hdc.si	Naslov risbe: Karta razredov poplavne nevarnosti Vrsta načrta: »Ze NAČRT S PODROČJA GRADBENIŠTVA

	Ime:	id. št.:	Datum:	Podpis:
Projektant:	Andras FORGO, univ. dipl. inž. stroj.	IZS S-1503	13.11.2025	
Projektant:	Matjaž PLANINŠEK, inž.gradb.		13.11.2025	
Projektant:	Nataša PEVEC PLANINŠEK, dipl.inž.gradb.		13.11.2025	
Projektant:	Aljaž KUMBERGER, mag.inž.gradb.		13.11.2025	

Št. proj:	Št. načrta:	Faza projektne dokumentacije:	Merilo risbe:	Datum izdelave:	Številka risbe:
199/2024	199/2024	PZI	M 1:500	november 2025	2.4

V/S=594/1189 (0.71 m²)

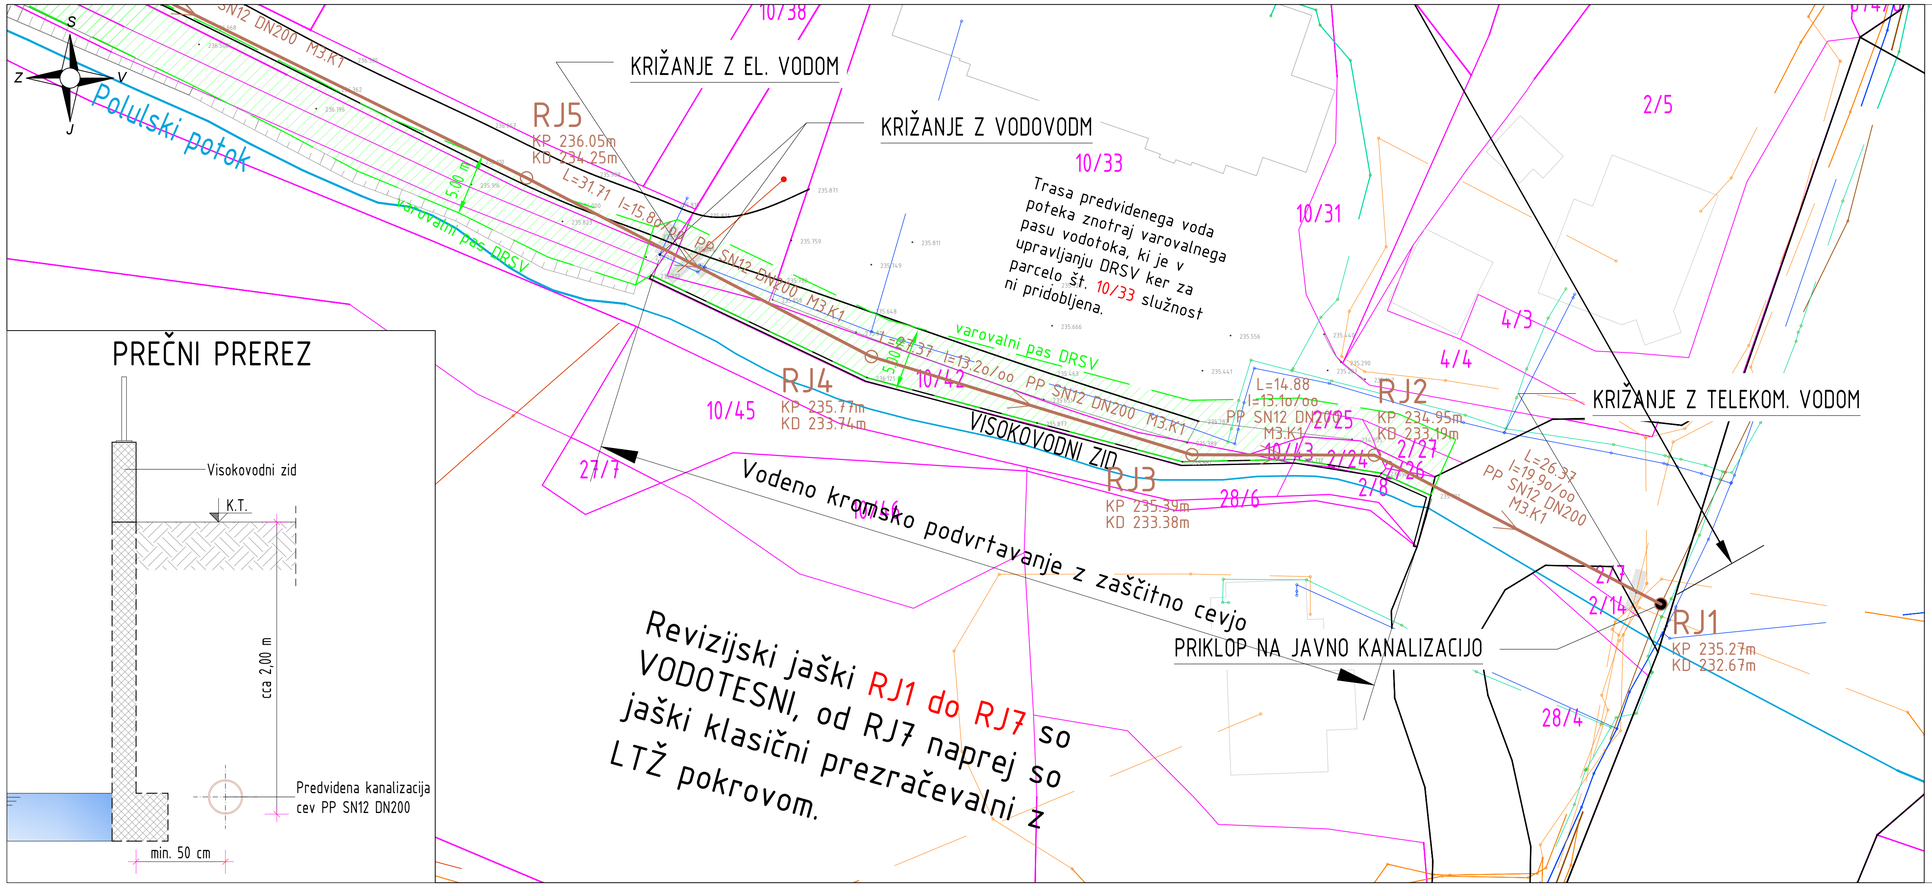

LEGENDA:

predvideno	obstoječe	
		zaščita infrastrukture
		plinovod
		električna napeljava NN
		vodovod
		meteorna kanalizacija
		fekalna kanalizacija
		telekom vod
		parcelne meje - DKN
		parcelne meje končne
		varovalni pas DRSV - 5 m od zgornjega roba brežine

Naročnik:
VODOVOD-KANALIZACIJA, javno podjetje d.o.o.
Lava 2a, 3000 Celje

Objekt:
Izgradnja manjkajoče javne kanalizacije v aglomeraciji Celje podprojekt 1: Kukovčeva ulica - cesta v Laško

Izvajalec:
HDC d.o.o.
Hydraulic Design Center
Kidričeva ulica 24a, 3000 Celje
www.hdc.si, @.: info@hdc.si

Naslov risbe:
Situacija predvidenega stanja:
Prikaz posega v varovalni pas DRSV


Vrsta načrta:
»2« NAČRT S PODROČJA GRADBENIŠTVA

	Ime:	Id. št.	Datum:	Podpis:
Projektant:	Andras FORGO, univ. dipl. inž. stroj.	IZS S-1503	13.11.2025	
Projektant:	Matjaž PLANINŠEK, inž.gradb.		13.11.2025	
Projektant:	Nataša PEVEC PLANINŠEK, dipl.inž.gradb.		13.11.2025	
Projektant:	Aljaž KUMBERGER, mag.inž.gradb.		13.11.2025	

Št. proj.:	Št. načrta:	Faza projektne dokumentacije:	Merilo risbe:	Datum izdelave:	Številka risbe:
199/2024	199/2024	PZI	M 1:250	november 2025	2.5

V/S=297/841 (0.25 m²)

K1
M 1:1000/100
M3.K1

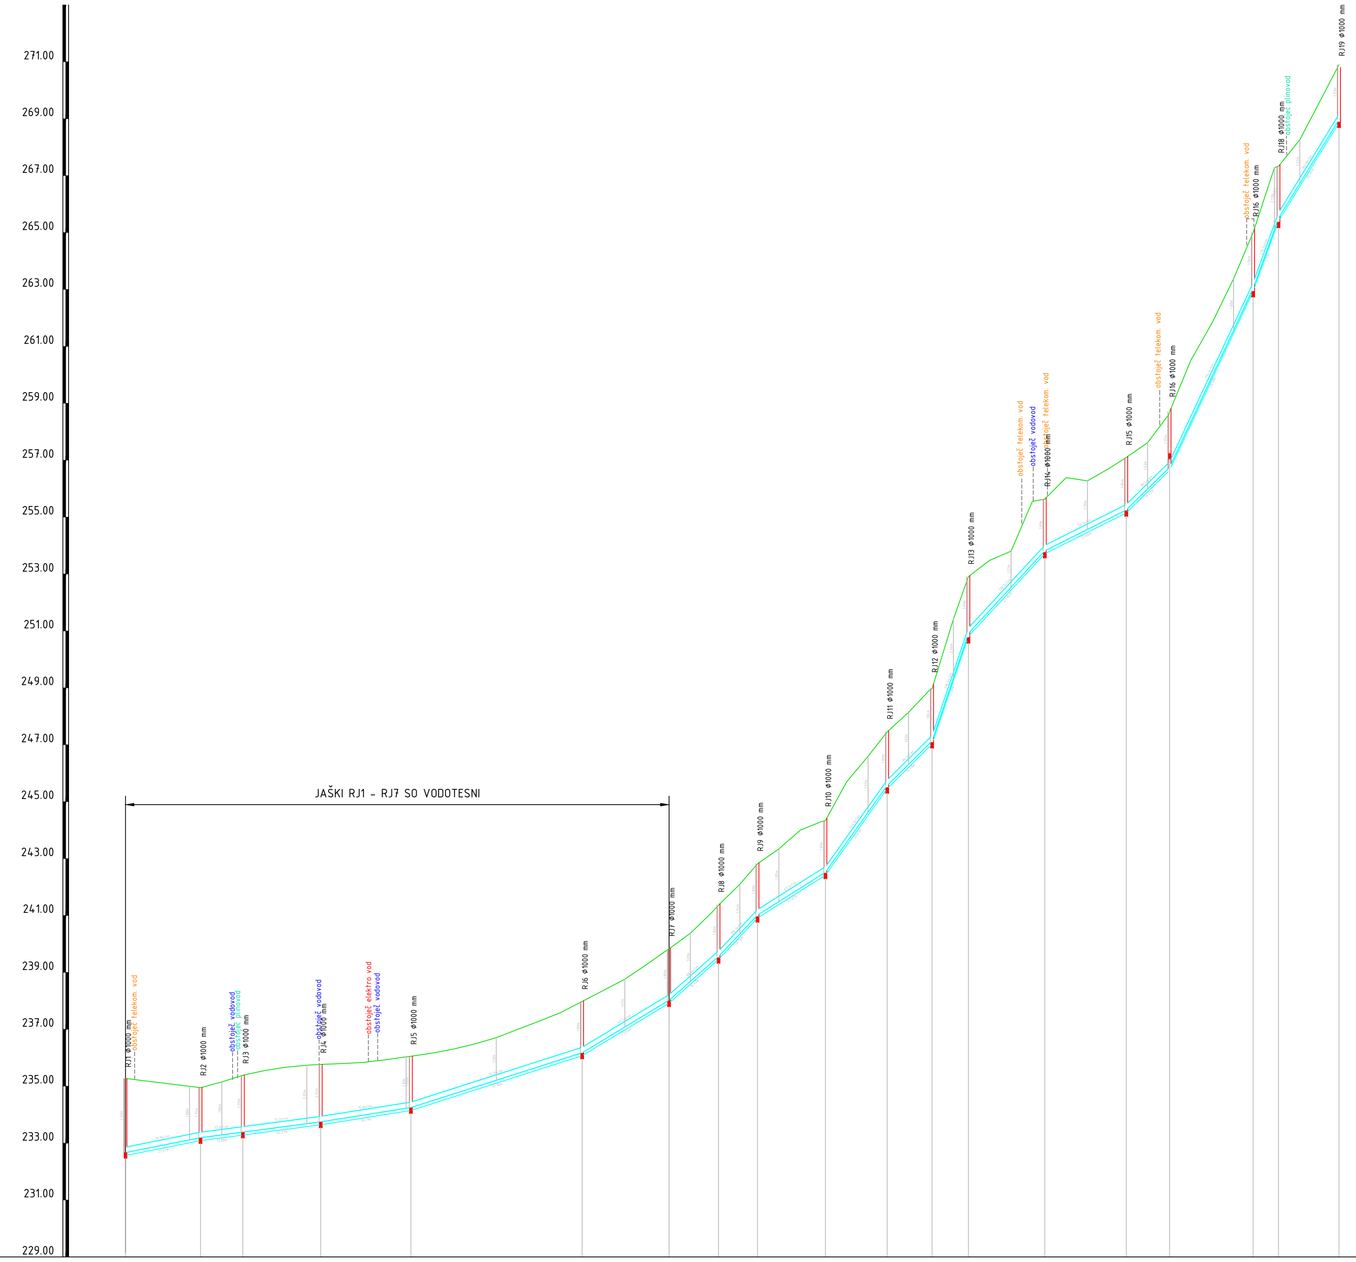

IME	RJ1		RJ2	RJ3	RJ4	RJ5	RJ6	RJ7	RJ8	RJ9	RJ10	RJ11	RJ12	RJ13	RJ14	RJ15	RJ16	RJ16	RJ18	RJ19
STACIONAŽA	0.00		26.37	41.25	68.62	100.33	160.51	191.04	208.45	222.15	244.01	267.71	283.49	296.25	323.09	351.74	366.96	396.34	405.25	426.52
KOTA TERENA	235.27	235.18	235.09	235.00	235.15	**235.39**	235.55	235.66	235.74	**235.77**	235.79	235.84	235.93	236.03	236.16	236.31	236.49	236.71	237.00	237.28	237.58	**237.98**	238.37	238.76	239.27	**239.81**	240.38	241.10	241.96	242.30	242.82	243.34	244.00	244.52	**244.52**	245.70	246.60	247.45	248.14	**248.57**	251.41	252.91	253.48	253.80	255.55	**255.63**	256.39	256.27	256.70	257.10	257.62	**258.10**	260.51	261.83	263.37	265.00	267.38	268.26	269.69	270.90
KOTA IZTOKA, VTOKA	232.67		233.00	233.39	233.75	234.25	236.18	238.03	239.56	241.02	242.52	245.57	247.13	250.92	253.82	255.25	256.75	263.04	265.51	268.97																														
GLOBINA IZKOPA	2.71		1.86	2.10	2.12	1.91	1.91	1.91	1.91	1.91	1.92	1.99	1.95	2.10	1.92	1.95	2.06	2.07	1.93	2.04																										
PADEC		19.9		13.1	13.2	15.8	32.0	60.5	88.4	106.1	63.1	140.3	99.3	296.4	108.1	50.1	98.5	214.1	276.5	162.8																										
DOLŽINA		26.37		14.88	27.37	31.71	60.18	30.54	17.40	13.70	23.87	21.69	15.78	12.76	26.84	28.64	15.23	29.38	8.91	21.26																										
CEV PROFIL DOLÅ½INA	PP SN12 DN200 , L=426.52 m	


LEGENDA:

	predviden teren
	predviden cevovod

Naročnik: VODOVOD-KANALIZACIJA, javno podjetje d.o.o. Lava 2a, 3000 Celje			Objekt: Izgradnja manjkajoče javne kanalizacije v aglomeraciji Celje podprojekt 1: Kukovčeva ulica - cesta v Laško	
Izvajalec: HDC d.o.o. Hydraulic Design Center Kidričeva ulica 24a, 3000 Celje www.hdc.si, @.: info@hdc.si			Naslov risbe: Vzdolžni profil fekalnega kanala K1 Vrsta načrta: »2« NAČRT S PODROČJA GRADBENIŠTVA	
	Ime:	Id. št.	Datum:	Podpis:
Projektant:	Andras FORGO, univ. dipl. inž. stroj.	IZS S-1503	13.11.2025	
Projektant:	Matjaž PLANINŠEK, inž.gradb.		13.11.2025	
Projektant:	Nataša PEVEC PLANINŠEK, dipl.inž.gradb.		13.11.2025	
Projektant:	Aljaž KUMBERGER, mag.inž.gradb.		13.11.2025	
Št. proj.:	Št. načrta:	Faza projektne dokumentacije: Merilo risbe:	Datum izdelave:	Številka risbe:
199/2024	199/2024	PZI M 1:1000/100	november 2025	3.1

V/S=594/841 (0.50 m²)

K2
M 1:1000/100
M3.K2

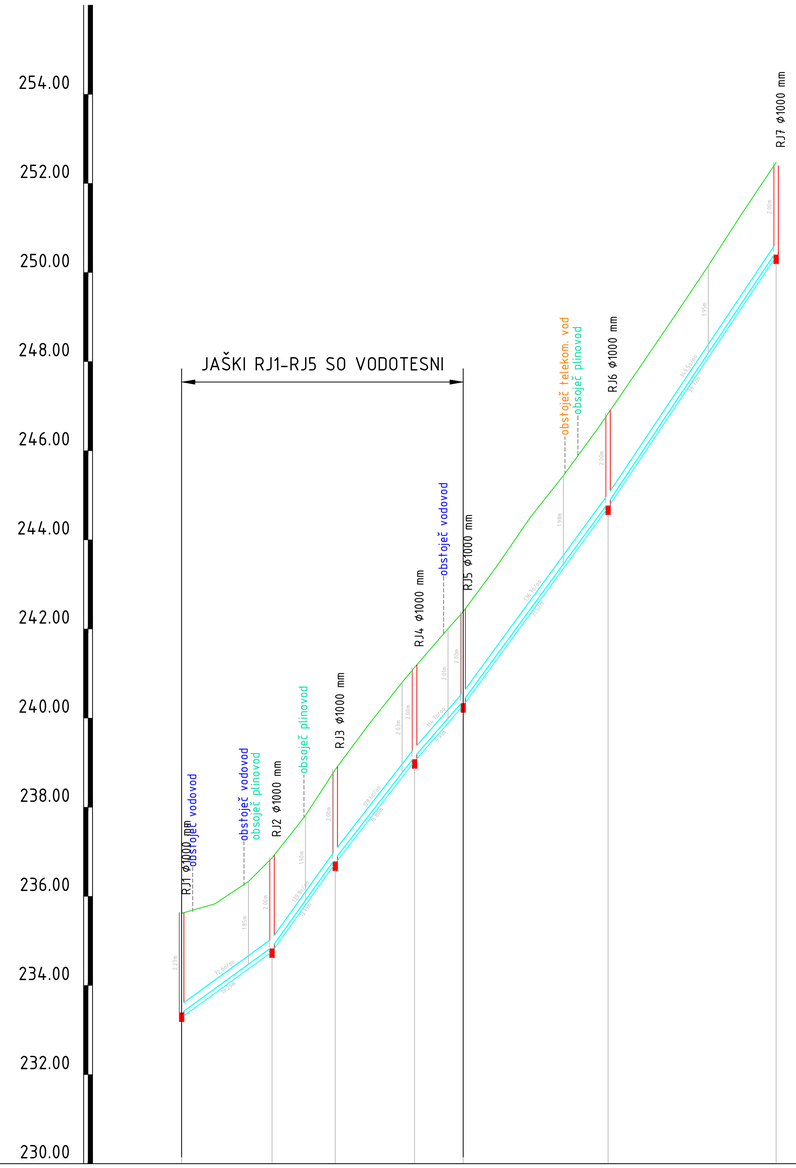

IME	RJ1	RJ2	RJ3	RJ4	RJ5	RJ6	RJ7
STACIONAŽA	0.00	20.29	34.48	52.28	63.20	95.72	133.44
KOTA TERENA	235.62	235.83 236.33 236.86	237.81 238.85	239.85 240.80 241.14	242.00 242.39	243.40 244.50 245.44 246.47	247.93 249.03 250.15 251.32 252.44
KOTA IZTOKA, VTOKA	233.39	234.86	236.85	239.14	240.39	244.83	250.47
GLOBINA IZKOPA	2.34	2.11	2.11	2.11	2.11	2.11	2.11
PADEC		72.6	139.8	128.6	114.7	136.7	149.5
DOLŽINA		20.29	14.19	17.80	10.91	32.52	37.72
CEV PROFIL DOLÅ½INA	PP SN12 DN200 , L=133.44 m						

LEGENDA:

	predviden teren
	predviden cevovod

Naročnik:
VODOVOD-KANALIZACIJA, javno podjetje d.o.o.
Lava 2a, 3000 Celje

Objekt:
Izgradnja manjkajoče javne kanalizacije v aglomeraciji Celje podprojekt 1: Kukovčeva ulica - cesta v Laško

Izvajalec:
HDC d.o.o.
Hydraulic Design Center
Kidričeva ulica 24a, 3000 Celje
www.hdc.si, @.: info@hdc.si

Naslov risbe:
Vzdolžni profil fekalnega kanala K2


Vrsta načrta:
»Z« NAČRT S PODROČJA GRADBENIŠTVA

	Ime:	Id. št.	Datum:	Podpis:
Projektant:	Andras FORGO, univ. dipl. inž. stroj.	IZS S-1503	13.11.2025	
Projektant:	Matjaž PLANINŠEK, inž.gradb.		13.11.2025	
Projektant:	Nataša PEVEC PLANINŠEK, dipl.inž.gradb.		13.11.2025	
Projektant:	Aljaž KUMBERGER, mag.inž.gradb.		13.11.2025	

Št. proj.:	Št. načrta:	Faza projektne dokumentacije:	Merilo risbe:	Datum izdelave:	Številka risbe:
199/2024	199/2024	PZI	M 1:1000/100	november 2025	3.2

V/Š=594/841 (0.50 m³)

K3
M 1:1000/100
M3.K3

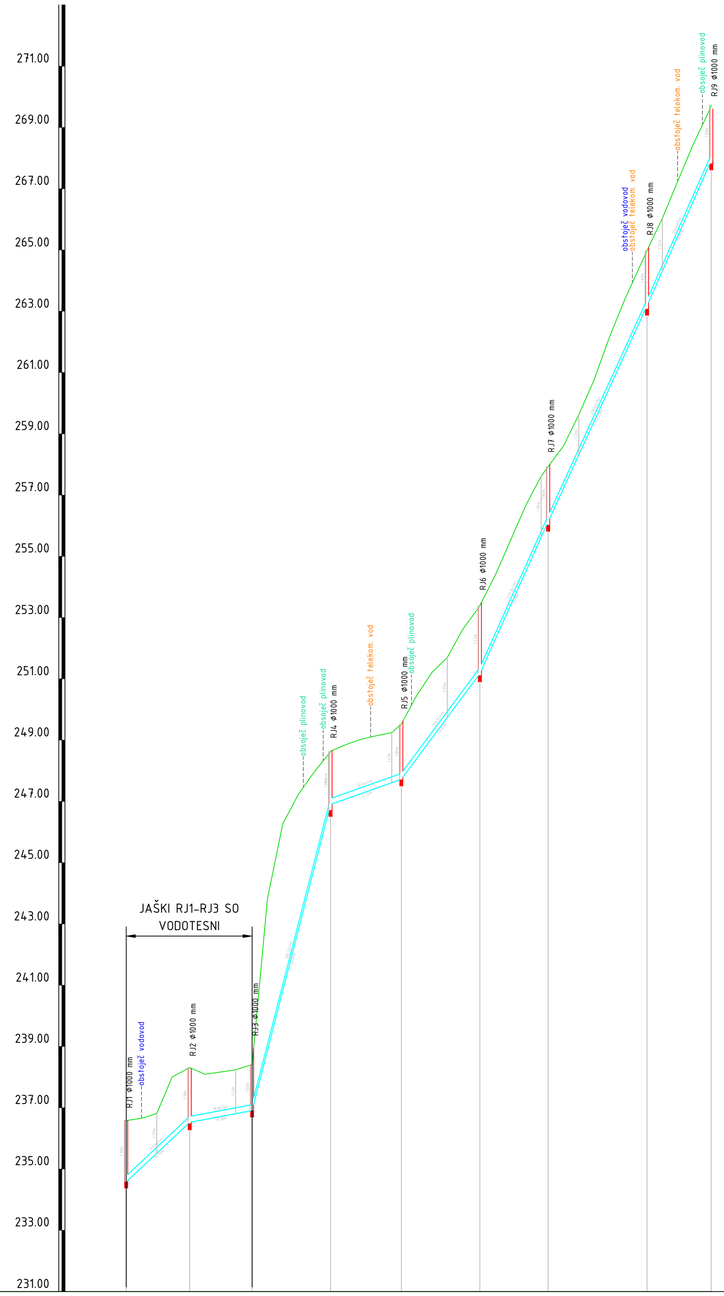


IME	RJ1		RJ2		RJ3		RJ4		RJ5		RJ6		RJ7		RJ8		RJ9	
STACIONAŽA	0.00		20.74		41.11		66.72		89.84		115.47		131.76		170.05		191.02	
KOTA TERENA	236.58	236.65	236.81	238.00	238.22	238.09	238.17	238.24	238.40	24.381	246.26	24.721	247.92	248.55	24.885	249.03	249.14	249.25	249.93	250.45	251.21	251.70	252.61	253.29	254.38	255.52	256.67	257.61	258.60	259.62	260.76	262.15	263.38	264.48	266.04	267.24	268.43	269.49
KOTA IZTOKA, VTOKA	234.58		236.53		236.91		246.90		247.73		251.17		256.13		263.18		267.93	
GLOBINA IZKOPA	2.01		1.79		1.51		1.74		1.81		2.23		1.81		1.81		1.81	
PADEC		93.9		18.8		390.2		35.6		134.5		222.3		218.4		226.4		
DOLŽINA		20.74		20.36		25.61		23.12		25.63		22.29		32.29		20.97		
CEV PROFIL DOLÅ½INA	PP SN12 DN200 , L=191.02 m																	

LEGENDA:


	predviden teren
	predviden cevovod

Naročnik: VODOVOD-KANALIZACIJA, javno podjetje d.o.o. Lava 2a, 3000 Celje			Objekt: Izgradnja manjkajoče javne kanalizacije v aglomeraciji Celje podprojekt 1: Kukovčeva ulica - cesta v Laško	
Izvajalec: HDC d.o.o. Hydraulic Design Center Kidričeva ulica 24a, 3000 Celje www.hdc.si, @.: info@hdc.si			Naslov risbe: Vzdolžni profil fekalnega kanala K3 Vrsta načrta: »2« NAČRT S PODROČJA GRADBENIŠTVA	
	Ime:	Id. št.	Datum:	Podpis:
Projektant:	Andras FORGO, univ. dipl. inž. stroj.	IZS S-1503	13.11.2025	
Projektant:	Matjaž PLANINŠEK, inž.gradb.		13.11.2025	
Projektant:	Nataša PEVEC PLANINŠEK, dipl.inž.gradb.		13.11.2025	
Projektant:	Aljaž KUMBERGER, mag.inž.gradb.		13.11.2025	
Št. proj.:	Št. načrta:	Faza projektne dokumentacije: Merilo risbe:	Datum izdelave:	Številka risbe:
199/2024	199/2024	PZI M 1:1000/100	november 2025	3.3

V/S=594/841 (0.50 m²)

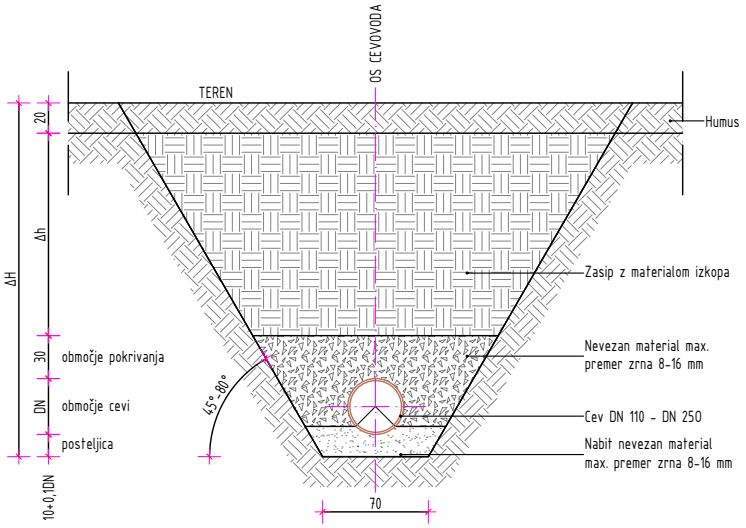

POLAGANJE KANALIZACIJSKE CEVI
NA OBMOČJU VOZIŠČA

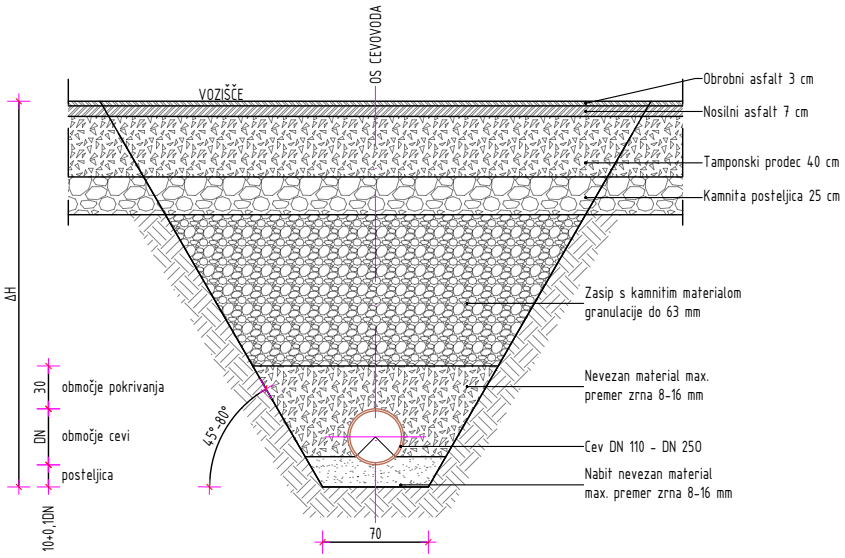

Naročnik:
VODOVOD-KANALIZACIJA, javno podjetje d.o.o.
Lava 2a, 3000 Celje

Objekt:
Izgradnja manjkajoče javne kanalizacije v aglomeraciji Celje podprojekt 1: Kukovčeva ulica - cesta v Laško

Izvajalec:
HDC d.o.o.
Hydraulic Design Center
Kidričeva ulica 24a, 3000 Celje
www.hdc.si, @.: info@hdc.si


Naslov risbe:
Detajl polaganja fekalnega kanala

Vrsta načrta:
»2« NAČRT S PODROČJA GRADBENIŠTVA


	Ime:	Id. št.	Datum:	Podpis:
Odg. Proj.:	Andras FORGO, univ. dipl. inž. stroj.	IZS S-1503	13.11.2025	
Projektant:	Matjaž PLANINŠEK, inž. grad.		13.11.2025	
Projektant:	Nataša PEVEC PLANINŠEK, dipl. inž. grad.		13.11.2025	
Projektant:	Aljaž KUMBERGER, mag. inž. grad.		13.11.2025	

Št. projekta:	Št. načrta:	Faza projektne dokumentacije:	Merilo risbe:	Datum izdelave:	Številka risbe:
199/2024	199/2024	DGD	M 1:50	november 2025	4.1

KRIŽANJE KANALIZACIJE IN VODOVODA

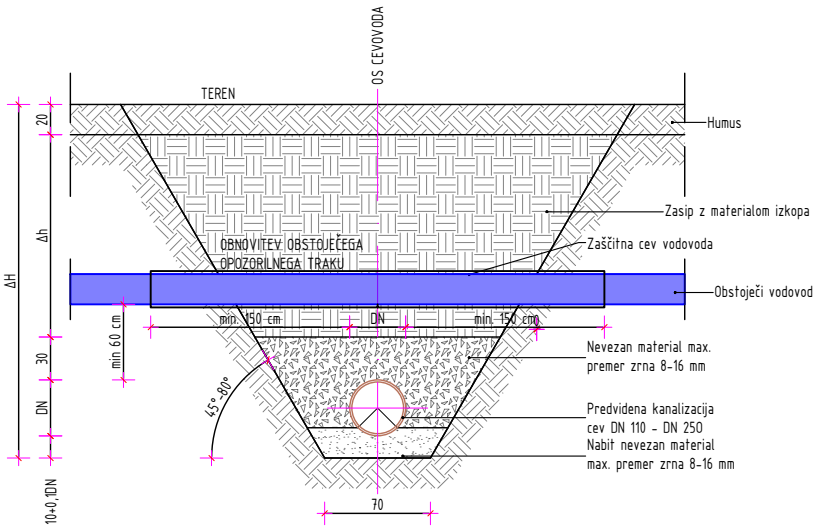

VZPOREDNI POTEK PREDVIDENEGA VODA
Z OBSTOJEČIM VODOVODOMI

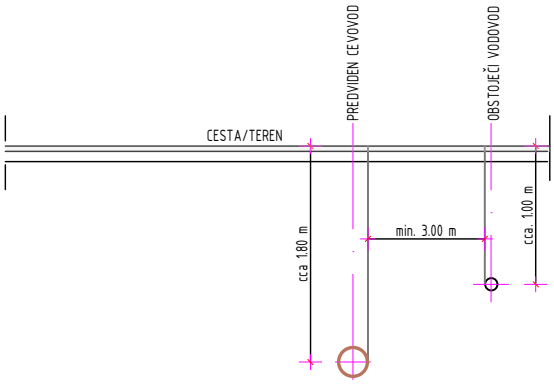

Naročnik:
VODOVOD-KANALIZACIJA, javno podjetje d.o.o.
Lava 2a, 3000 Celje

Objekt:
Izgradnja manjkajoče javne kanalizacije v aglomeraciji Celje podprojekt 1: Kukovčeva ulica - cesta v Laško

Izvajalec:
HDC d.o.o.
Hydraulic Design Center
Kidričeva ulica 24a, 3000 Celje
www.hdc.si, @.: info@hdc.si


Naslov risbe:
Detajl križanja vodov z vodovodom

Vrsta načrta:
»2« NAČRT S PODROČJA GRADBENIŠTVA


	Ime:	Id. št.	Datum:	Podpis:
Odg. Proj.:	Andras FORGO, univ. dipl. inž. stroj.	IZS S-1503	13.11.2025	
Projektant:	Matjaž PLANINŠEK, inž. grad.		13.11.2025	
Projektant:	Nataša PEVEC PLANINŠEK, dipl. inž. grad.		13.11.2025	
Projektant:	Aljaž KUMBERGER, mag. inž. grad.		13.11.2025	

Št. projekta:	Št. načrta:	Faza projektne dokumentacije:	Merilo risbe:	Datum izdelave:	Številka risbe:
199/2024	199/2024	DGD	M 1:50	november 2025	4.2

KRIŽANJE KANALIZACIJE IN TELEKOMUNIKACIJSKEGA VODA

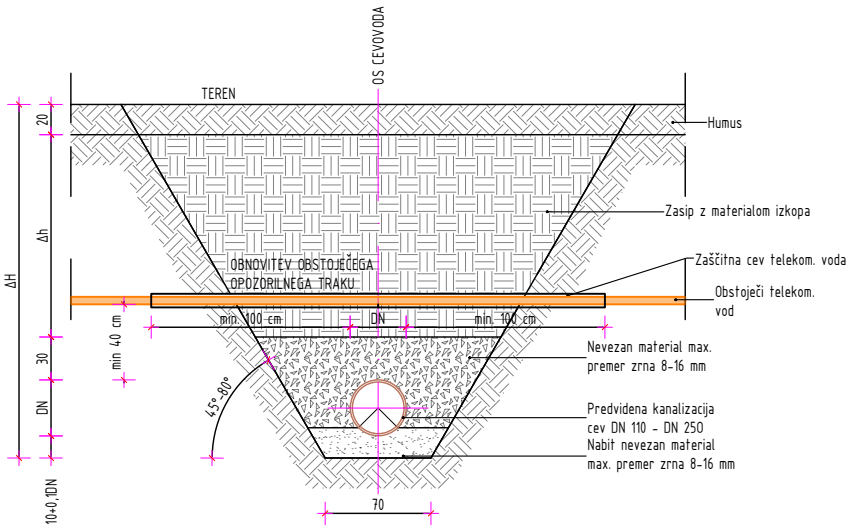

VZPOREDNI POTEK PREDVIDENEGA VODA Z OBSTOKEJEČIM TK IN KKS VODI

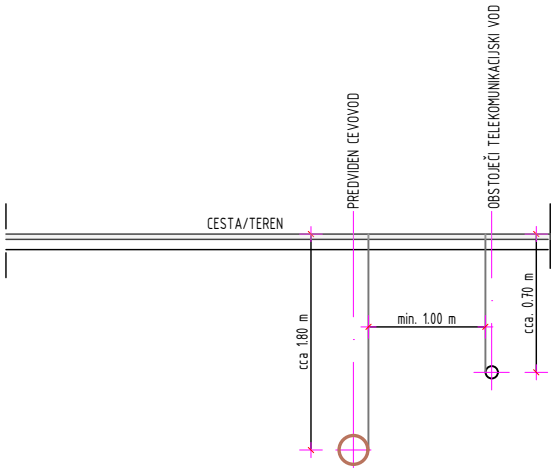

Naročnik:
VODOVOD-KANALIZACIJA, javno podjetje d.o.o.
Lava 2a, 3000 Celje

Objekt:
Izgradnja manjkajoče javne kanalizacije v aglomeraciji Celje podprojekt 1: Kukovčeva ulica - cesta v Laško

Izvajalec:
HDC d.o.o.
Hydraulic Design Center
Kidričeva ulica 24a, 3000 Celje
www.hdc.si, @.: info@hdc.si


Naslov risbe:
Detajl križanja vodov z obstoječimi kabli elektronskih komunikacij

Vrsta načrta:
»2« NAČRT S PODROČJA GRADBENIŠTVA


	Ime:	Id. št.	Datum:	Podpis:
Odg. Proj.:	Andras FORGO, univ. dipl. inž. stroj.	IZS S-1503	13.11.2025	
Projektant:	Matjaž PLANINŠEK, inž. grad.		13.11.2025	
Projektant:	Nataša PEVEC PLANINŠEK, dipl. inž. grad.		13.11.2025	
Projektant:	Aljaž KUMBERGER, mag. inž. grad.		13.11.2025	

Št. projekta:	Št. načrta:	Faza projektne dokumentacije:	Merilo risbe:	Datum izdelave:	Številka risbe:
199/2024	199/2024	DGD	M 1:50	november 2025	4.3

KRIŽANJE KANALIZACIJE IN ELEKTRO VODA

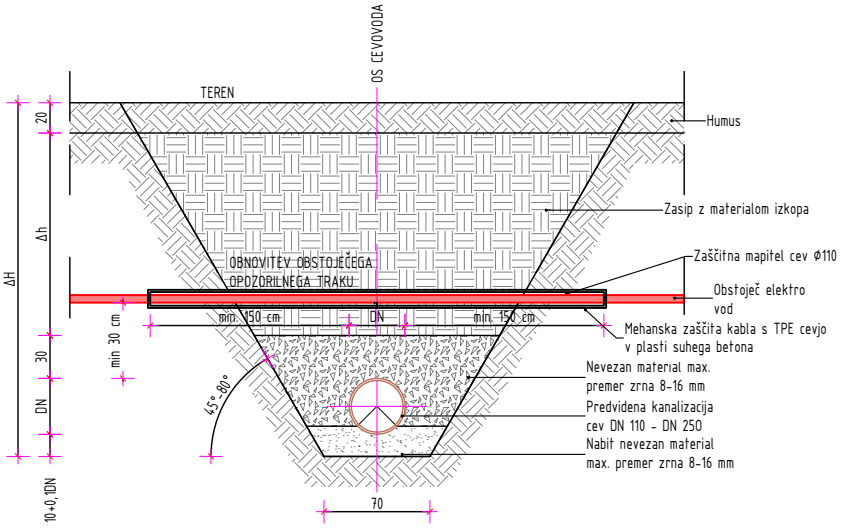

VZPOREDNI POTEK PREDVIDENEGA VODA
Z OBSTOKEJEČIM ELEKTRO VODOM

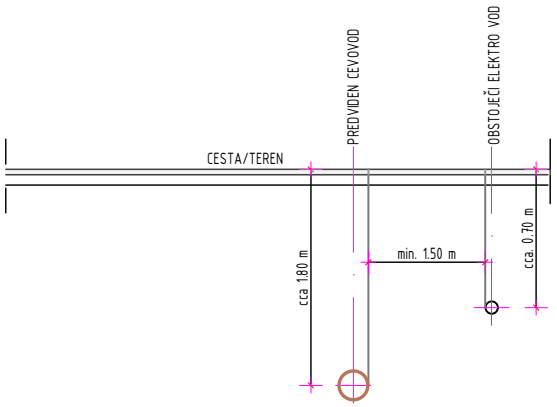


Naročnik: VODOVOD-KANALIZACIJA, javno podjetje d.o.o. Lava 2a, 3000 Celje	Objekt: Izgradnja manjkajoče javne kanalizacije v aglomeraciji Celje podprojekt 1: Kukovčeva ulica - cesta v Laško
Izvajalec: HDC d.o.o. Hydraulic Design Center Kidričeva ulica 24a, 3000 Celje www.hdc.si, @.: info@hdc.si	Naslov risbe: Detajl križanja vodov z obstoječimi kabli elektro vodov Vrsta načrta: »2« NAČRT S PODROČJA GRADBENIŠTVA


	Ime:	Id. št.	Datum:	Podpis:
Odg. Proj.:	Andras FORGO, univ. dipl. inž. stroj.	IZS S-1503	13.11.2025	
Projektant:	Matjaž PLANINŠEK, inž. grad.		13.11.2025	
Projektant:	Nataša PEVEC PLANINŠEK, dipl. inž. grad.		13.11.2025	
Projektant:	Aljaž KUMBERGER, mag. inž. grad.		13.11.2025	

Št. projekta:	Št. načrta:	Faza projektne dokumentacije:	Merilo risbe:	Datum izdelave:	Številka risbe:
199/2024	199/2024	DGD	M 1:50	november 2025	4.4

KRIŽANJE KANALIZACIJE IN PLINOVODA

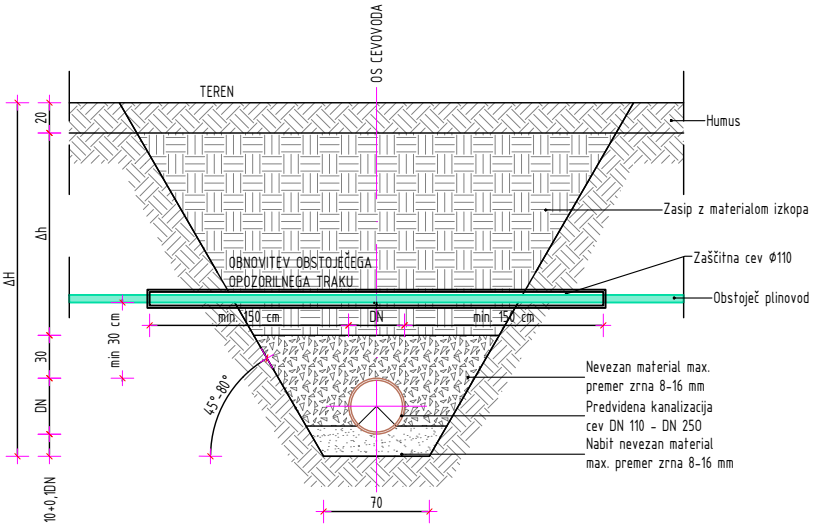

VZPOREDNI POTEK PREDVIDENEGA VODA
Z OBSTOJEČIM PLINOVODOM

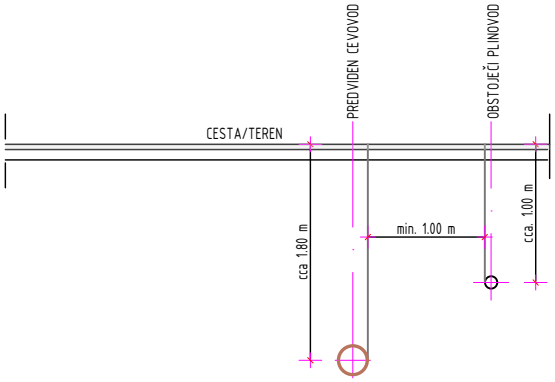

Naročnik:
VODOVOD-KANALIZACIJA, javno podjetje d.o.o.
Lava 2a, 3000 Celje

Objekt:
Izgradnja manjkajoče javne kanalizacije v aglomeraciji Celje podprojekt 1: Kukovčeva ulica - cesta v Laško

Izvajalec:
HDC d.o.o.
Hydraulic Design Center
Kidričeva ulica 24a, 3000 Celje
www.hdc.si, @.: info@hdc.si


Naslov risbe:
Detajl križanja vodov z obstoječim plinovodom


Vrsta načrta:
»2« NAČRT S PODROČJA GRADBENIŠTVA

	Ime:	Id. št.	Datum:	Podpis:
Odg. Proj.:	Andras FORGO, univ. dipl. inž. stroj.	IZS S-1503	13.11.2025	
Projektant:	Matjaž PLANINŠEK, inž. grad.		13.11.2025	
Projektant:	Nataša PEVEC PLANINŠEK, dipl. inž. grad.		13.11.2025	
Projektant:	Aljaž KUMBERGER, mag. inž. grad.		13.11.2025	


Št. projekta:	Št. načrta:	Faza projektne dokumentacije:	Merilo risbe:	Datum izdelave:	Številka risbe:
199/2024	199/2024	DGD	M 1:50	november 2025	4.5

JAŠKI Z VTOKOM IN IZTOKOM DO DN 600 mm

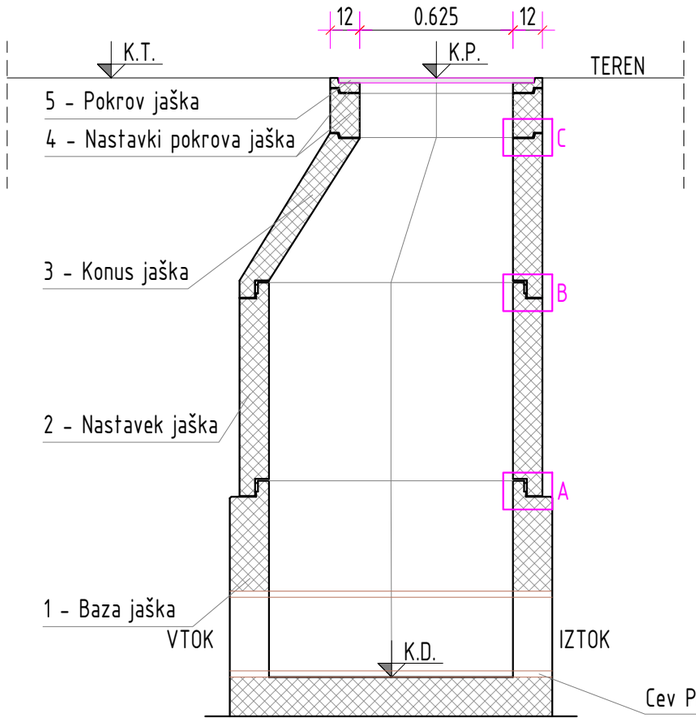


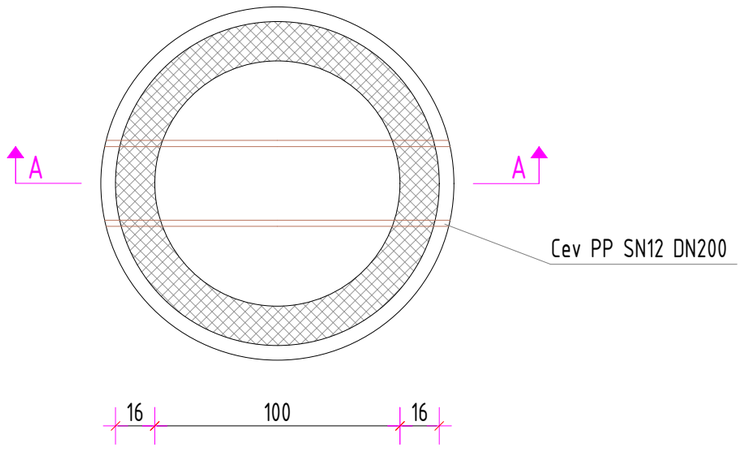

DETAJL STIKA A

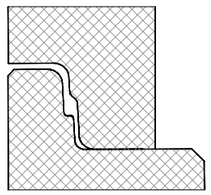


DETAJL STIKA B

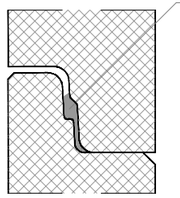

DETAJL STIKA C

LTŽ POKROV JAŠKA Z AB OBROČEM

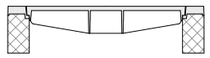

NASTAVEK POKROVA JAŠKA



Naročnik:	Objekt:
VODOVOD-KANALIZACIJA, javno podjetje d.o.o. Lava 2a, 3000 Celje	Izgradnja manjkajoče javne kanalizacije v aglomeraciji Celje podprojekt 1: Kukovčeva ulica - cesta v Laško
Izvajalec: HDC d.o.o. Hydraulic Design Center Kidričeva ulica 24a, 3000 Celje www.hdc.si, @.: info@hdc.si	Naslov risbe: Detajl revizijskega jaška Vrsta načrta: »2« NAČRT S PODROČJA GRADBENIŠTVA

	Ime:	Id. št.	Datum:	Podpis:
Projektant:	Andras FORGO, univ. dipl. inž. stroj.	IZS S-1503	13.11.2025	
Projektant:	Matjaž PLANINŠEK, inž.gradb.		13.11.2025	
Projektant:	Nataša PEVEC PLANINŠEK, dipl.inž.gradb.		13.11.2025	
Projektant:	Aljaž KUMBERGER, mag.inž.gradb.		13.11.2025	

Št. proj.:	Št. načrta:	Faza projektne dokumentacije:	Merilo risbe:	Datum izdelave:	Številka risbe:
199/2024	199/2024	PZI	M 1:25	november 2025	4.6

V/Š=297/420 (0.12 m²)