


Naročnik: VODOVOD-KANALIZACIJA, javno podjetje d.o.o. Lava 2a, 3000 Celje	Objekt: Izgradnja manjkajoče javne kanalizacije v aglomeraciji Celje podprojekt 2: Zagrad - Zvodno
Izvajalec: HDC d.o.o. Hydraulic Design Center Kidričeva ulica 24a, 3000 Celje www.hdc.si, @.: info@hdc.si	Naslov risbe: Pregledna situacija Vrsta načrta: »2« NAČRT S PODROČJA GRADBENIŠTVA

	Ime:	Id. št.	Datum:	Podpis:
Projektant:	Andras FORGO, univ. dipl. inž. stroj.	IZS S-1503	13.11.2025	
Projektant:	Matjaž PLANINŠEK, inž.gradb.		13.11.2025	
Projektant:	Nataša PEVEC PLANINŠEK, dipl.inž.gradb.		13.11.2025	
Projektant:	Aljaž KUMBERGER, mag.inž.gradb.		13.11.2025	

Št. proj.:	Št. načrta:	Faza projektne dokumentacije:	Merilo risbe:	Datum izdelave:	Številka risbe:
199/2024	199/2024	PZI	M 1:5000	november 2025	1.0

V/Š=297/580 (0.17 m²)

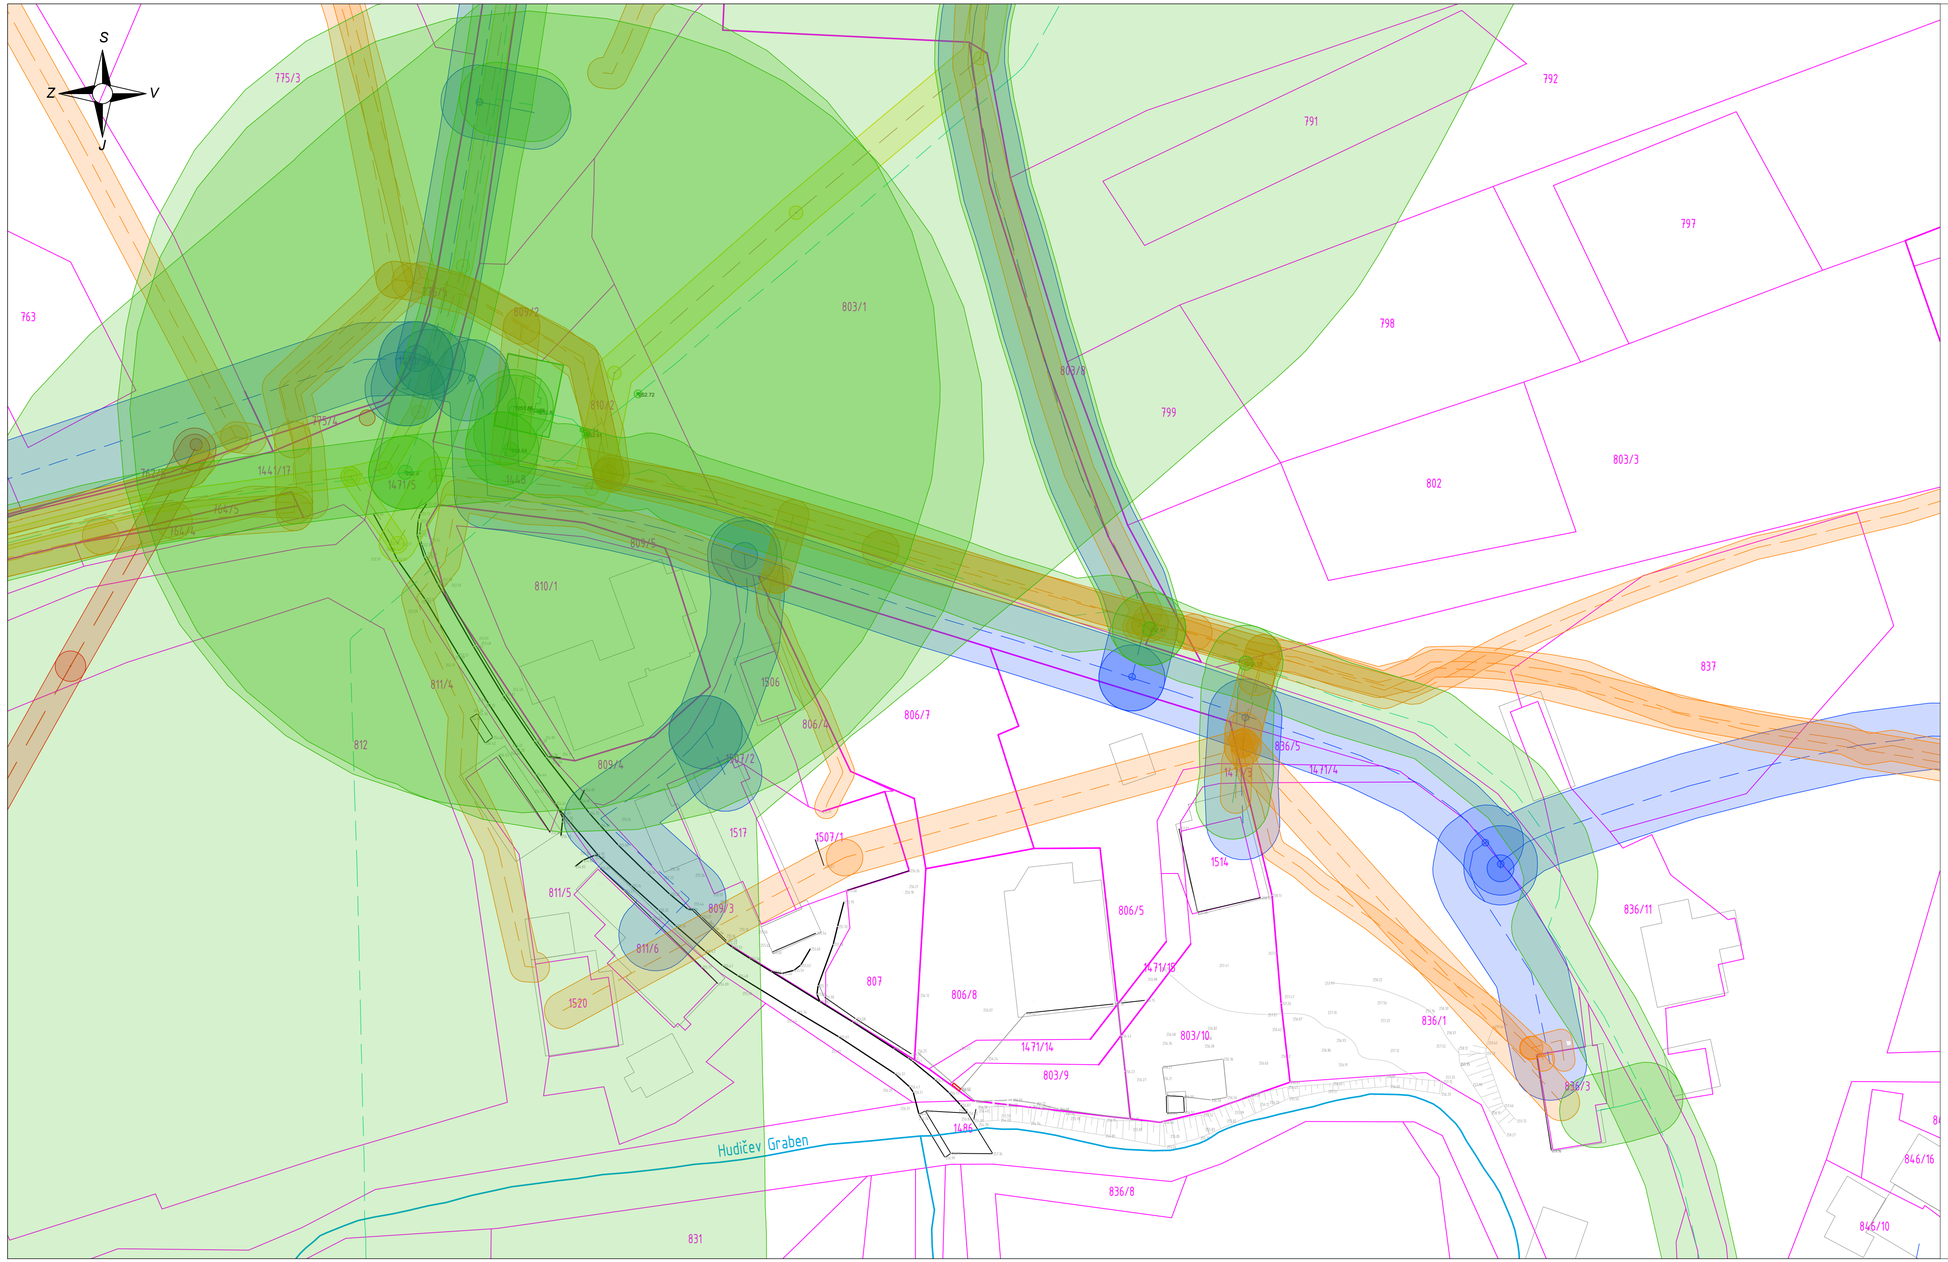

LEGENDA:

obstoječe	
	plinovod
	električna napeljava NN
	vodovod
	meteorna kanalizacija
	fekalna kanalizacija
	telekom vod
	parcelne meje - DKN
	parcelne meje končne
	varovalni pas komunalne infrastrukture - elektrika
	varovalni pas komunalne infrastrukture - vodovod
	varovalni pas komunalne infrastrukture - el. komunikacije
	varovalni pas komunalne infrastrukture - plinovod
	varovalni pas komunalne infrastrukture - kanalizacija
	varovalni pas ORSV - 5 m od zgornjega roba brežine

LOKACIJSKI PRIKAZ:



Naročnik:
VODOVOD-KANALIZACIJA, javno podjetje d.o.o.
Lava 2a, 3000 Celje

Objekt:
Izgradnja manjkajoče javne kanalizacije v aglomeraciji Celje podprojekt 2: Zagrad - Zvodno

Izvajalec:
HDC d.o.o.
Hydraulic Design Center
Kidričeva ulica 24a, 3000 Celje
www.hdc.si, @.: info@hdc.si


Naslov risbe:
Situacija obstoječega stanja s prikazom varovalnih pasov

Vrsta načrta:
»2« NAČRT S PODROČJA GRADBENIŠTVA

	Ime:	Id. št.	Datum:	Podpis:
Projektant:	Andras FORGO, univ. dipl. inž. stroj.	IZS S-1503	13.11.2025	
Projektant:	Matjaž PLANINŠEK, inž.gradb.		13.11.2025	
Projektant:	Nataša PEVEC PLANINŠEK, dipl.inž.gradb.		13.11.2025	
Projektant:	Aljaž KUMBERGER, mag.inž.gradb.		13.11.2025	

Št. proj.:	Št. načrta:	Faza projektne dokumentacije:	Merilo risbe:	Datum izdelave:	Številka risbe:
199/2024	199/2024	PZI	M 1:500	november 2025	1.1

V/Š=420/841 (0.35 m²)

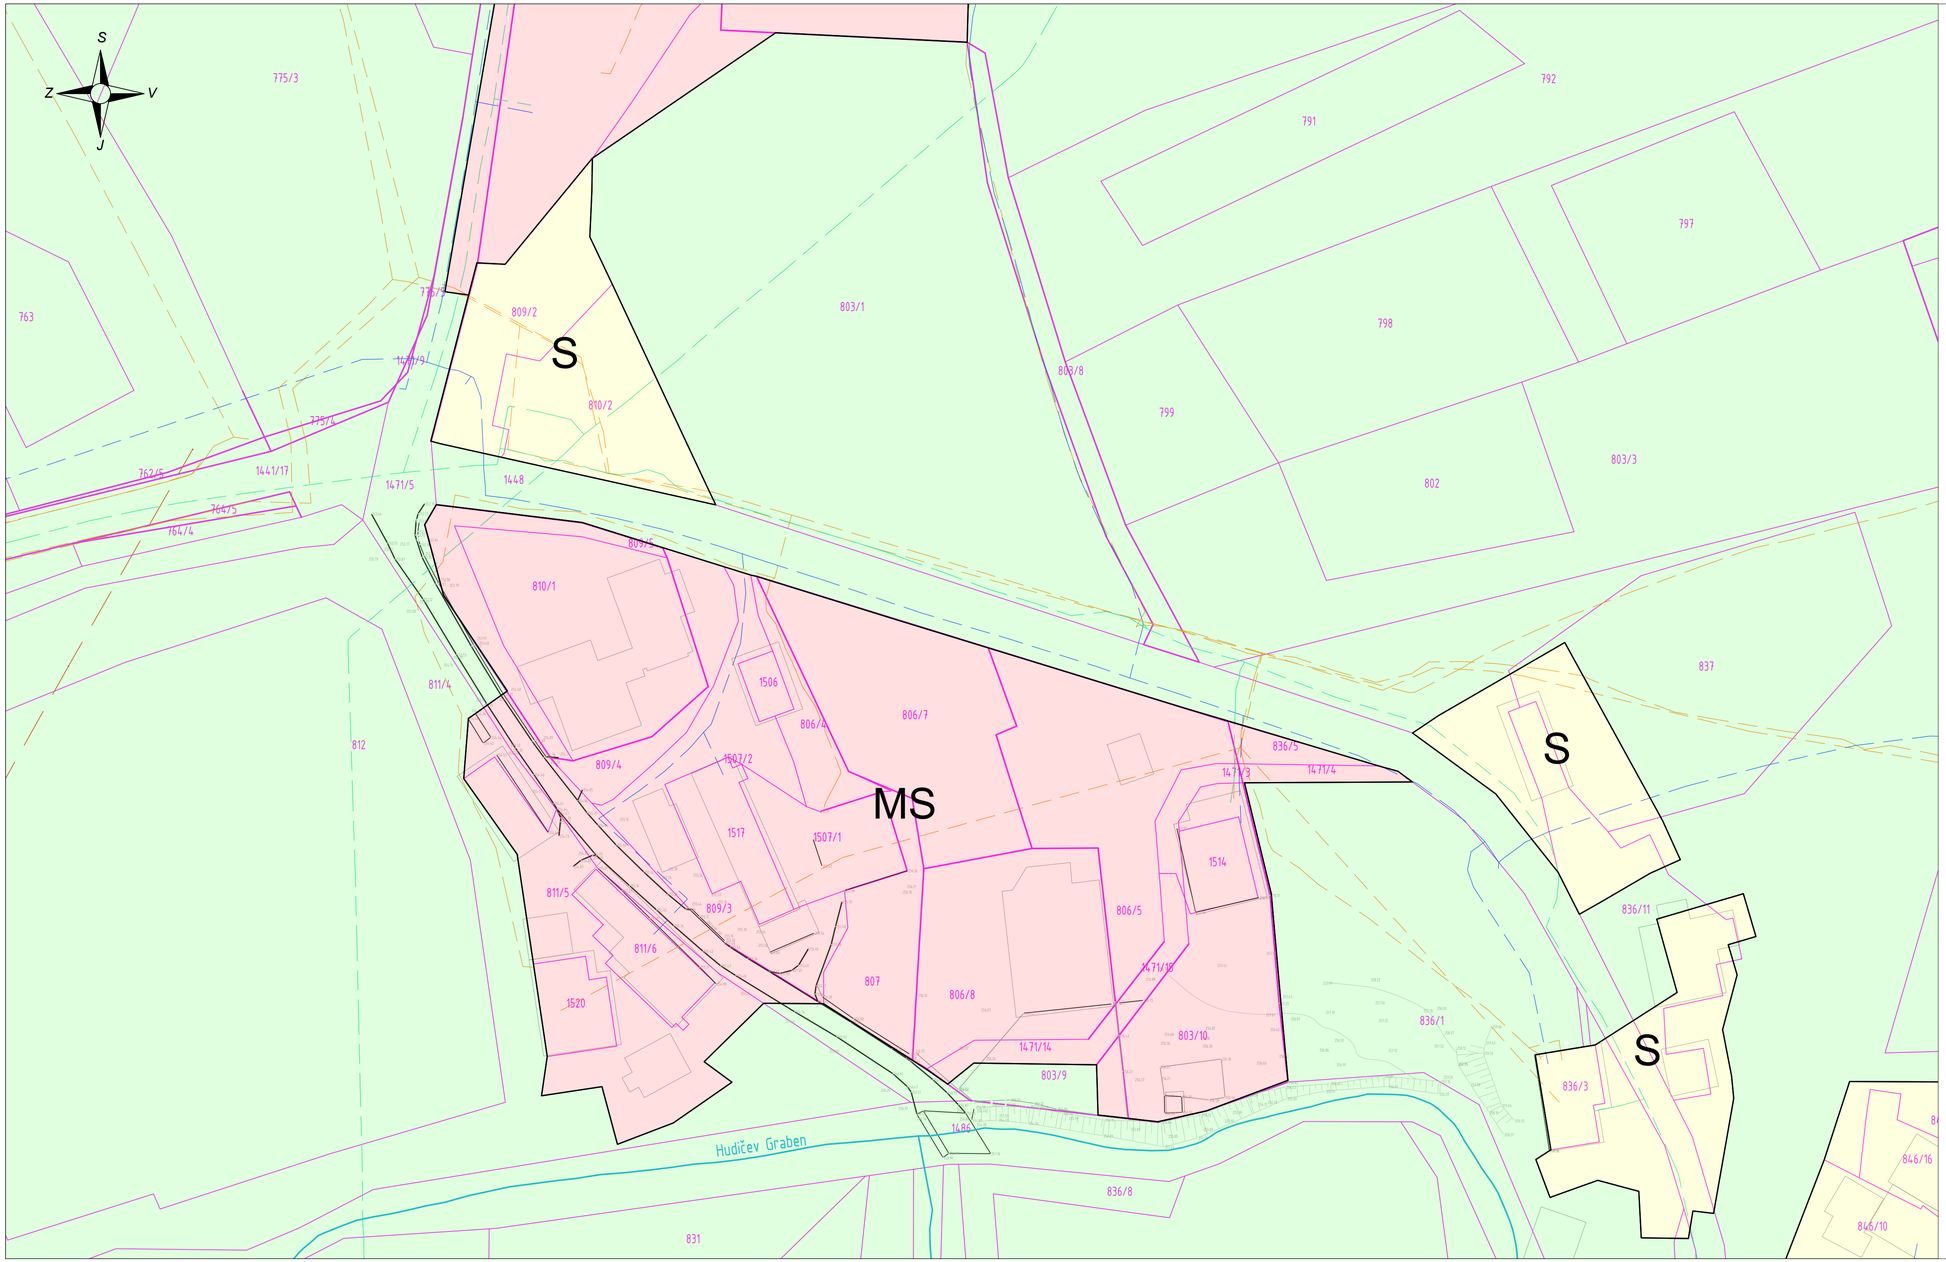

LEGENDA:

obstoječe	
	plinovod
	električna napeljava NN
	vodovod
	meteorna kanalizacija
	fekalna kanalizacija
	telekom vod
	parcelne meje - DKN
	parcelne meje končne
	gozdna zemljišča
	kmetijska zemljišča
	površine za oddih, rekreacijo in šport
	površine cest
	površine podeželjskega naselja
	območja centralnih dejavnosti
	območja razpršene poselitve

LOKACIJSKI PRIKAZ:



Naročnik:
VODOVOD-KANALIZACIJA, javno podjetje d.o.o.
Lava 2a, 3000 Celje

Objekt:
Izgradnja manjkajoče javne kanalizacije v aglomeraciji Celje podprojekt 2: Zagrad - Zvodno

Izvajalec:
HDC d.o.o.
Hydraulic Design Center
Kidričeva ulica 24a, 3000 Celje
www.hdc.si, @.: info@hdc.si


Naslov risbe:
Situacija obstoječega stanja s prikazom namenske rabe prostora

Vrsta načrta:
»2« NAČRT S PODROČJA GRADBENIŠTVA

	Ime:	Id. št.	Datum:	Podpis:
Projektant:	Andras FORGO, univ. dipl. inž. stroj.	IZS S-1503	13.11.2025	
Projektant:	Matjaž PLANINŠEK, inž.gradb.		13.11.2025	
Projektant:	Nataša PEVEC PLANINŠEK, dipl.inž.gradb.		13.11.2025	
Projektant:	Aljaž KUMBERGER, mag.inž.gradb.		13.11.2025	

Št. proj.:	Št. načrta:	Faza projektne dokumentacije:	Merilo risbe:	Datum izdelave:	Številka risbe:
199/2024	199/2024	PZI	M 1:500	november 2025	1.2

V/S=420/841 (0.35 m²)

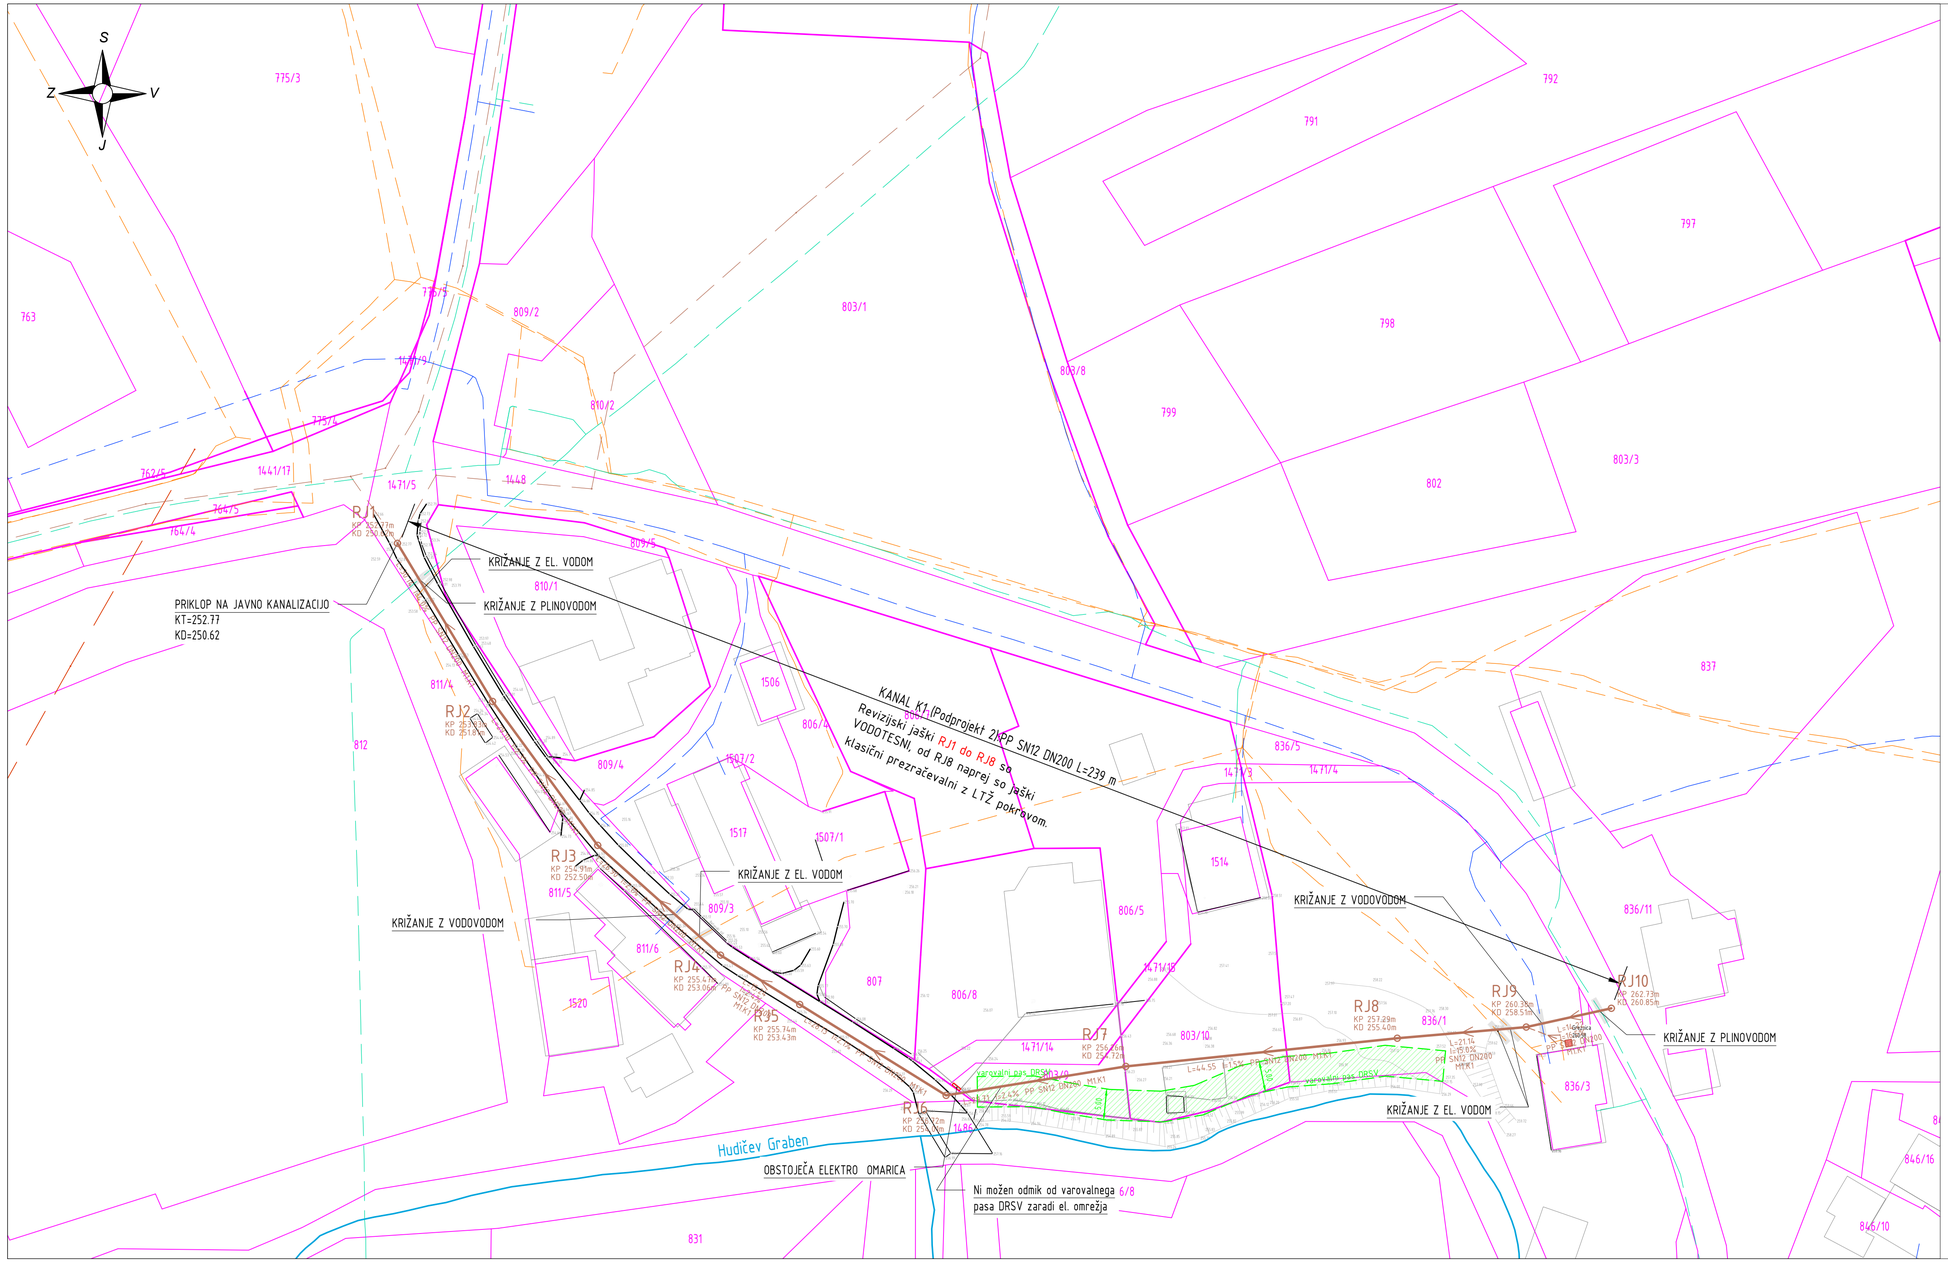

LEGENDA:

predvideno	obstoječe	
		zaščita infrastrukture
		plinovod
		električna napeljava NN
		vodovod
		meteorna kanalizacija
		fekalna kanalizacija
		telekom vod
		parcelne meje - DKN
		parcelne meje končne
		varovalni pas DRSV - 5 m od zgornjega roba brežine

LOKACIJSKI PRIKAZ:




Naročnik: VODOVOD-KANALIZACIJA, javno podjetje d.o.o. Lava 2a, 3000 Celje	Objekt: Izgradnja manjkajoče javne kanalizacije v aglomeraciji Celje podprojekt 2: Zagrad - Zvodno
Izvajalec: HDC d.o.o. Hydraulic Design Center Kidričeva ulica 24a, 3000 Celje www.hdc.si, @.: info@hdc.si	Naslov risbe: Situacija predvidenega stanja Vrsta načrta: »2« NAČRT S PODROČJA GRADBENIŠTVA

	Ime:	Id. št.:	Datum:	Podpis:
Projektant:	Andras FORGO, univ. dipl. inž. stroj.	IZS S-1503	13.11.2025	
Projektant:	Matjaž PLANINŠEK, inž.gradb.		13.11.2025	
Projektant:	Nataša PEVEC PLANINŠEK, dipl.inž.gradb.		13.11.2025	
Projektant:	Aljaž KUMBERGER, mag.inž.gradb.		13.11.2025	

St. proj.:	St. načrta:	Faza projektne dokumentacije:	Merilo risbe:	Datum izdelave:	Številka risbe:
199/2024	199/2024	PZI	M 1:500	november 2025	2.1

V/S=420/841 (0.35 m³)

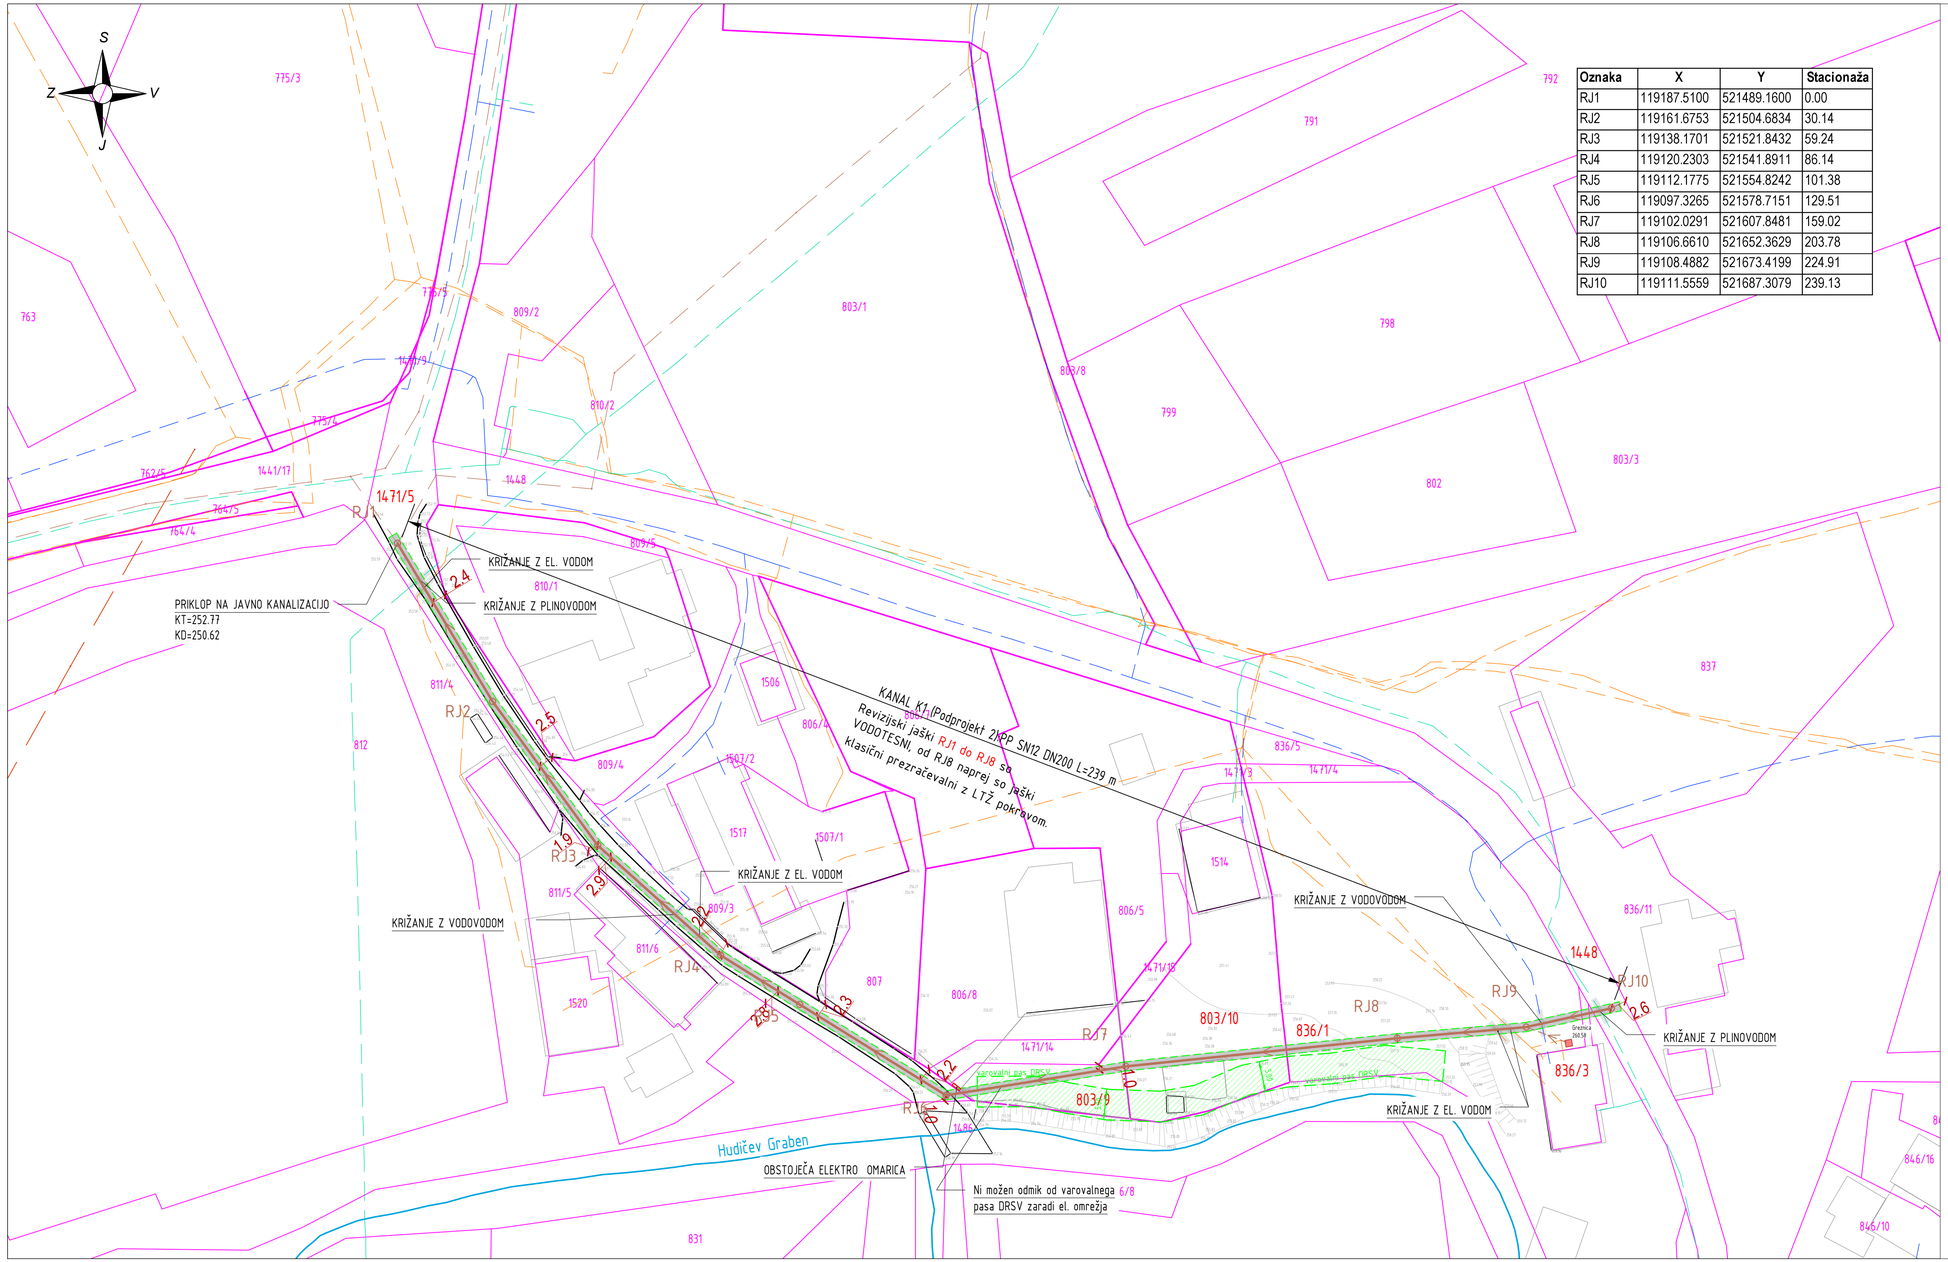

Oznaka	X	Y	Stacionaža
RJ1	119187.5100	521489.1600	0.00
RJ2	119161.6753	521504.6834	30.14
RJ3	119138.1701	521521.8432	59.24
RJ4	119120.2303	521541.8911	86.14
RJ5	119112.1775	521554.8242	101.38
RJ6	119097.3265	521578.7151	129.51
RJ7	119102.0291	521607.8481	159.02
RJ8	119106.6610	521652.3629	203.78
RJ9	119108.4882	521673.4199	224.91
RJ10	119111.5559	521687.3079	239.13

MINIMALNI ODMIKI OD PARCEL:

k.o.	Parcela	Odmik [m]
1081 - Zagrad	809/5	2,4
1081 - Zagrad	809/4	2,5
1081 - Zagrad	811/5	1,9
1081 - Zagrad	811/6	2,9
1081 - Zagrad	809/3	2,2
1081 - Zagrad	811/4	2,8
1081 - Zagrad	807	2,3
1081 - Zagrad	806/8	2,2
1081 - Zagrad	1471/14	1,0
1081 - Zagrad	1486	1,0
1081 - Zagrad	836/11	2,6

LEGENDA:

predvideno	obstoječe	
		zaščita infrastrukture
		plinovod
		električna napeljava NN
		vodovod
		meteorna kanalizacija
		fekalna kanalizacija
		telekom vod
		območje gradbišča
		parcelne meje - DKN
		parcelne meje končne
		varovalni pas DRSV - 5 m od zgornjega roba brežine

LOKACIJSKI PRIKAZ:



Naročnik:
VODOVOD-KANALIZACIJA, javno podjetje d.o.o.
Lava 2a, 3000 Celje

Objekt:
Izgradnja manjkajoče javne kanalizacije v aglomeraciji Celje podprojekt 2: Zagrad - Zvodno

Izvajalec:
HDC d.o.o.
Hydraulic Design Center
Kidričeva ulica 24a, 3000 Celje
www.hdc.si, @.: info@hdc.si


Naslov risbe:
Katastrska situacija s prikazom območja gradbišča ter odmiki

Vrsta načrta:
»2« NAČRT S PODROČJA GRADBENIŠTVA

	Ime:	Id. št.:	Datum:	Podpis:
Projektant:	Andras FORGO, univ. dipl. inž. stroj.	IZS S-1503	13.11.2025	
Projektant:	Matjaž PLANINŠEK, inž.gradb.		13.11.2025	
Projektant:	Nataša PEVEC PLANINŠEK, dipl.inž.gradb.		13.11.2025	
Projektant:	Aljaž KUMBERGER, mag.inž.gradb.		13.11.2025	

Št. proj.:	Št. načrta:	Faza projektne dokumentacije:	Merilo risbe:	Datum izdelave:	Številka risbe:
199/2024	199/2024	PZI	M 1:500	november 2025	2.2

V/Š=420/841 (0.35 m²)

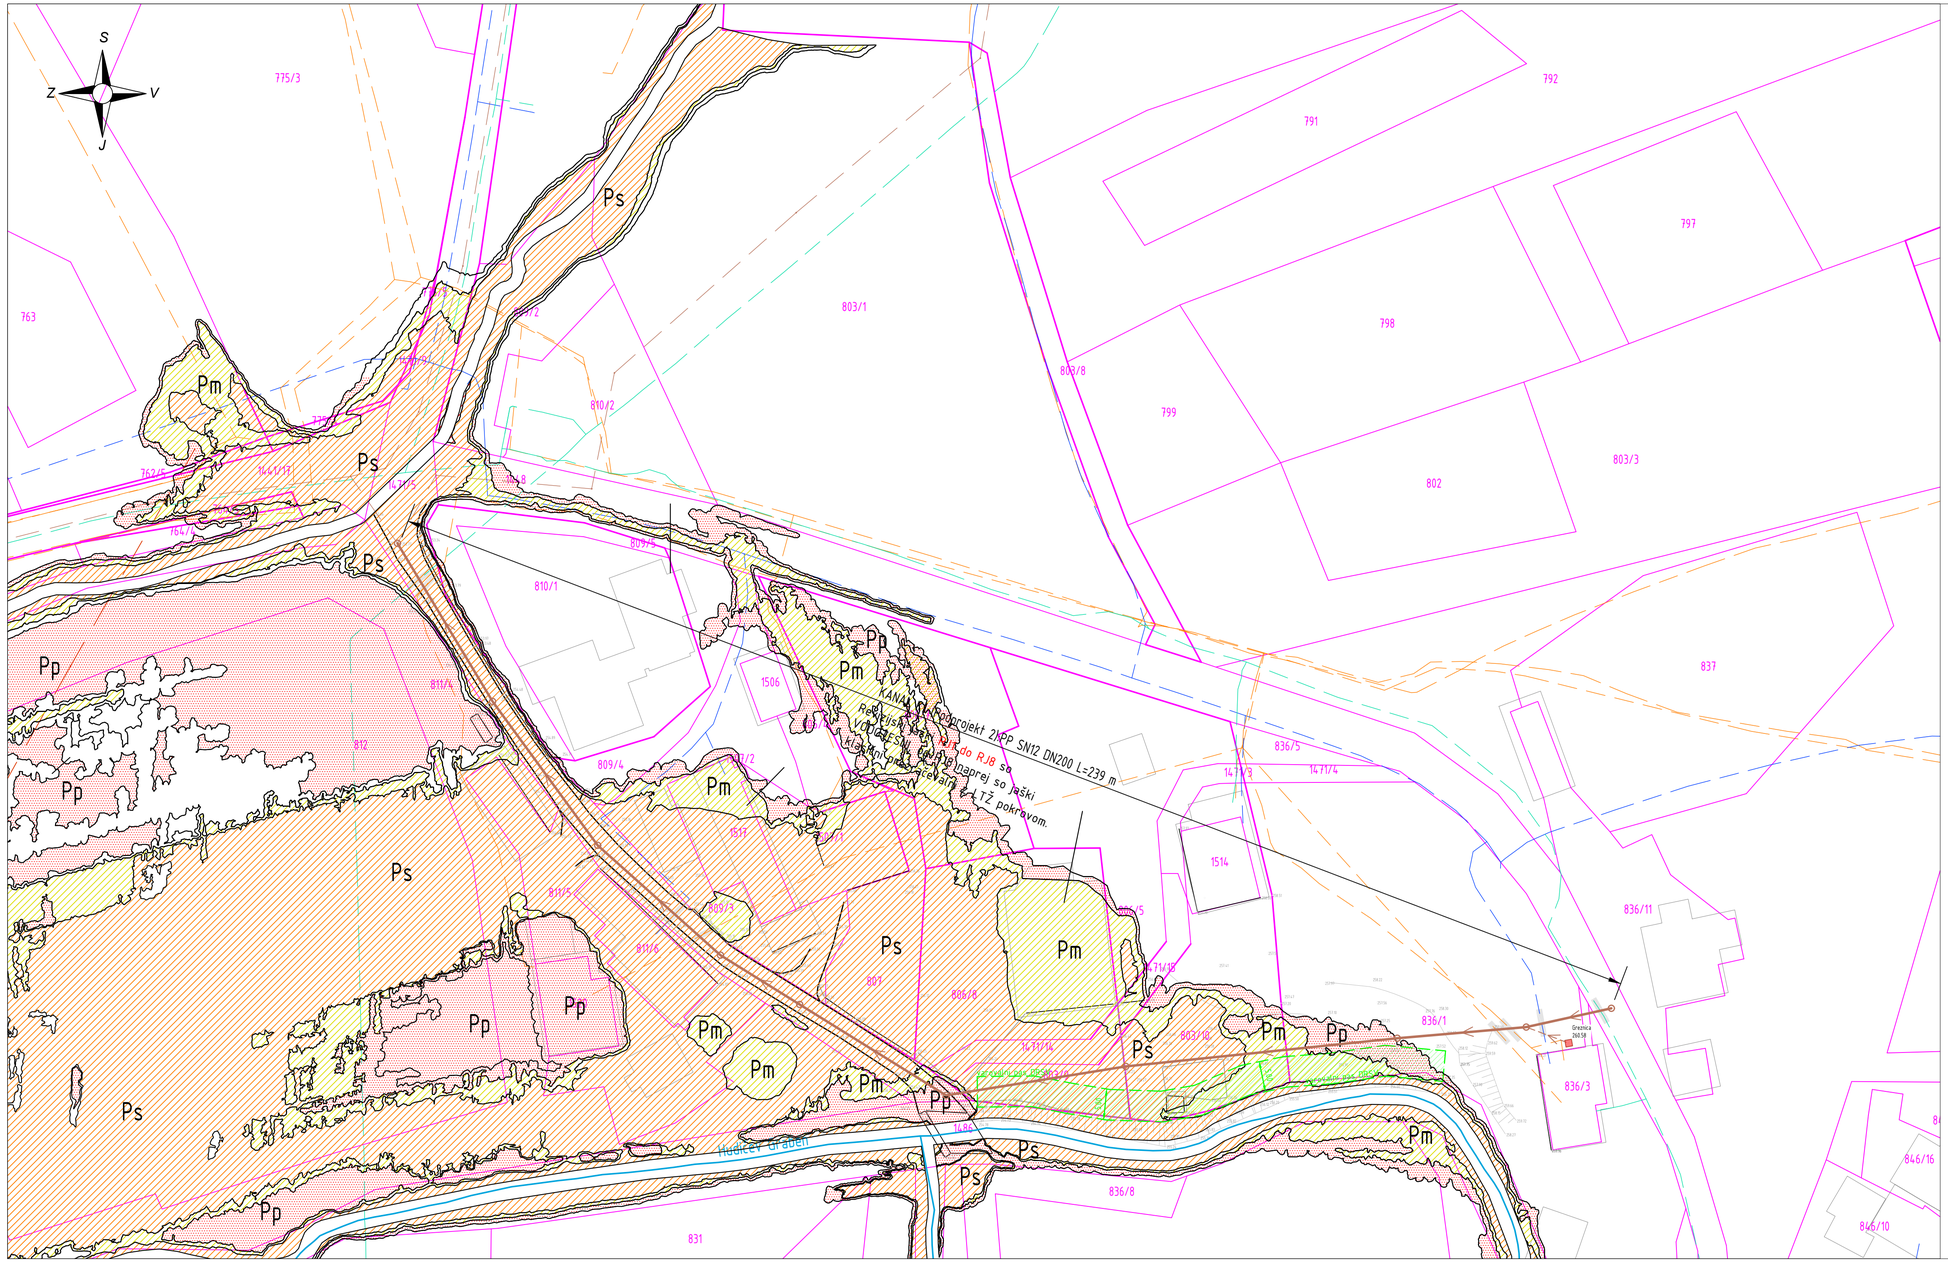

LEGENDA:

predvideno	obstoječe	
		zaščita infrastrukture
		plinovod
		električna napeljava NN
		vodovod
		meteorna kanalizacija
		fekalna kanalizacija
		telekom vod
		parcelne meje - DKN
		parcelne meje končne
		območje razreda velike poplavne nevarnosti
		območje razreda srednje poplavne nevarnosti
		območje razreda majhne poplavne nevarnosti
		območje razreda preostale poplavne nevarnosti

LOKACIJSKI PRIKAZ:



Naročnik:
VODOVOD-KANALIZACIJA, javno podjetje d.o.o.
Lava 2a, 3000 Celje

Objekt:
Izgradnja manjkajoče javne kanalizacije v aglomeraciji Celje podprojekt 2: Zagrad - Zvodno

Izvajalec:
HDC d.o.o.
Hydraulic Design Center
Kidričeva ulica 24a, 3000 Celje
www.hdc.si, @.: info@hdc.si

Naslov risbe:
Lokacijski prikazi:
Karta razredov poplavne nevarnosti


Vrsta načrta:
»2« NAČRT S PODROČJA GRADBENIŠTVA

	Ime:	Id. št.	Datum:	Podpis:
Projektant:	Andras FORGO, univ. dipl. inž. stroj.	IZS S-1503	13.11.2025	
Projektant:	Matjaž PLANINŠEK, inž.gradb.		13.11.2025	
Projektant:	Nataša PEVEC PLANINŠEK, dipl.inž.gradb.		13.11.2025	
Projektant:	Aljaž KUMBERGER, mag.inž.gradb.		13.11.2025	

Št. proj:	Št. načrta:	Faza projektne dokumentacije:	Merilo risbe:	Datum izdelave:	Številka risbe:
199/2024	199/2024	PZI	M 1:500	november 2025	2.3

V/S=420/841 (0.35 m²)

K1
M 1:1000/100
M1.K1

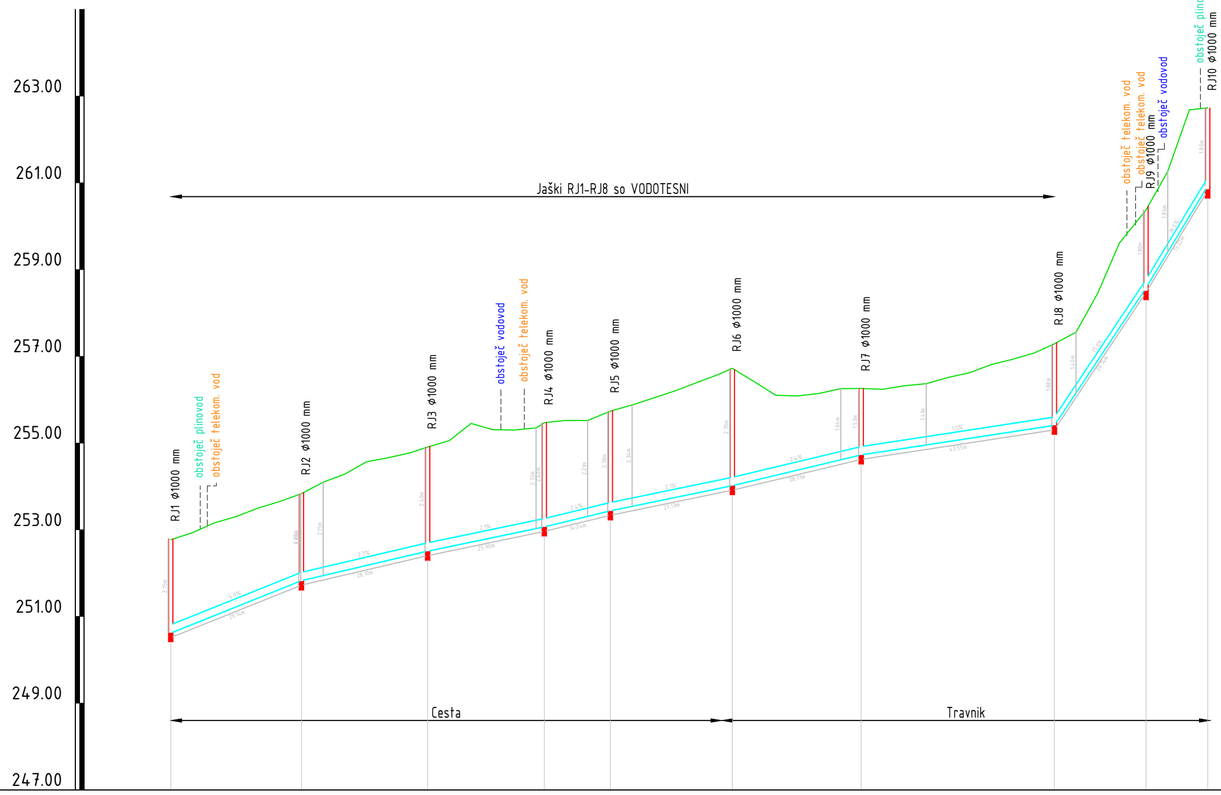

IME	RJ1					RJ2						RJ3					RJ4	RJ5				RJ6						RJ7								RJ8					RJ9		RJ10	
STACIONAŽA	0.00					30.14						59.24					86.14	101.38				129.51						159.23								203.78					224.91		239.14	
KOTA TERENA	252.77	252.93	253.16	253.30	253.49	253.65	**253.83**	254.10	254.28	254.57	254.66	254.77	**254.91**	255.06	255.45	255.31	255.30	255.35	**255.47**	255.52	255.52	**255.74**	255.88	256.04	256.21	256.40	256.59	**256.72**	256.42	256.10	256.09	256.14	256.25	**256.26**	256.24	256.32	256.37	256.51	256.62	256.81	256.93	257.08	**257.29**	257.56	258.46	259.61	**260.38**	261.26	262.68	262.73	
KOTA IZTOKA, VTOKA	250.62					251.83						252.51					253.07	253.44				254.02						254.73								255.41					258.58		260.93	
GLOBINA IZKOPA	2.26					2.11						2.51					2.51	2.40				2.81						1.64								1.98					1.90		1.91	1.91
PADEC						4.0						2.3					2.1	2.4				2.1						2.4								1.5					15.0		16.5	
DOLŽINA						30.14						29.10					26.90	15.24				28.13						29.71								44.55					21.14		14.22	
CEV PROFIL DOLŽINA	PP SN12 DN200 , L=239.14 m	

LEGENDA:

	predviden teren
	predviden cevovod
	posteljica

Naročnik:
VODOVOD-KANALIZACIJA, javno podjetje d.o.o.
Lava 2a, 3000 Celje

Objekt:
Izgradnja manjkajoče javne kanalizacije v aglomeraciji Celje podprojekt 2: Zagrad - Zvodno

Izvajalec:
HDC d.o.o.
Hydraulic Design Center
Kidričeva ulica 24a, 3000 Celje
www.hdc.si, @.: info@hdc.si

Naslov risbe:
Vzdolžni profil fekalnega kanala K1


Vrsta načrta:
»2« NAČRT S PODROČJA GRADBENIŠTVA

	Ime:	Id. št.	Datum:	Podpis:
Projektant:	Andras FORGO, univ. dipl. inž. stroj.	IZS S-1503	13.11.2025	
Projektant:	Matjaž PLANINŠEK, inž.gradb.		13.11.2025	
Projektant:	Nataša PEVEC PLANINŠEK, dipl.inž.gradb.		13.11.2025	
Projektant:	Aljaž KUMBERGER, mag.inž.gradb.		13.11.2025	


Št. proj.:	Št. načrta:	Faza projektne dokumentacije:	Merilo risbe:	Datum izdelave:	Številka risbe:
199/2024	199/2024	BØD	M 1:1000/100	november 2025	3.1

V/Š=420/580 (0.24 m²)

POLAGANJE KANALIZACIJSKE CEVI
NA OBMOČJU ZELENIC

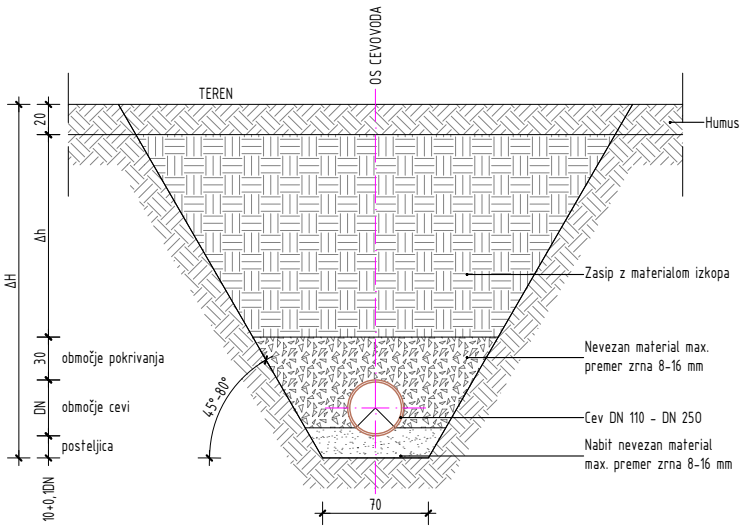

POLAGANJE KANALIZACIJSKE CEVI
NA OBMOČJU VOZIŠČA

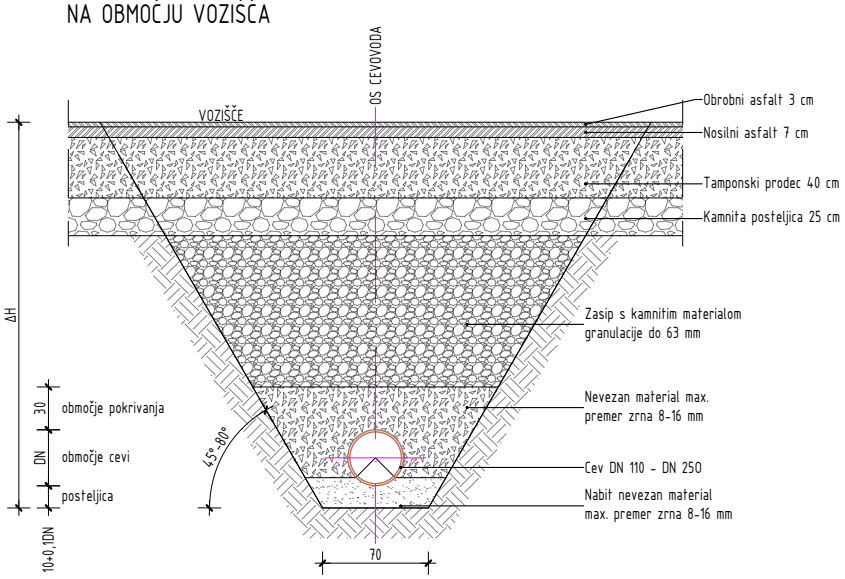

Naročnik:
VODOVOD-KANALIZACIJA, javno podjetje d.o.o.
Lava 2a, 3000 Celje

Objekt:
Izgradnja manjkajoče javne kanalizacije v aglomeraciji Celje podprojekt 2: Zagrad - Zvodno

Izvajalec:

HDC d.o.o.
Hydraulic Design Center

Kidričeva ulica 24a, 3000 Celje
www.hdc.si, @.: info@hdc.si


Naslov risbe:
Detajl polaganja fekalnega kanala

Vrsta načrta:
»2« NAČRT S PODROČJA GRADBENIŠTVA


	Ime:	Id. št.	Datum:	Podpis:
Odg. Proj.:	Andras FORGO, univ. dipl. inž. stroj.	IZS S-1503	13.11.2025	
Projektant:	Matjaž PLANINŠEK, inž. grad.		13.11.2025	
Projektant:	Nataša PEVEC PLANINŠEK, dipl. inž. grad.		13.11.2025	
Projektant:	Aljaž KUMBERGER, mag. inž. grad.		13.11.2025	

Št. projekta:	Št. načrta:	Faza projektne dokumentacije:	Merilo risbe:	Datum izdelave:	Številka risbe:
199/2024	199/2024	DGD	M 1:50	november 2025	4.1

KRIŽANJE KANALIZACIJE IN VODOVODA

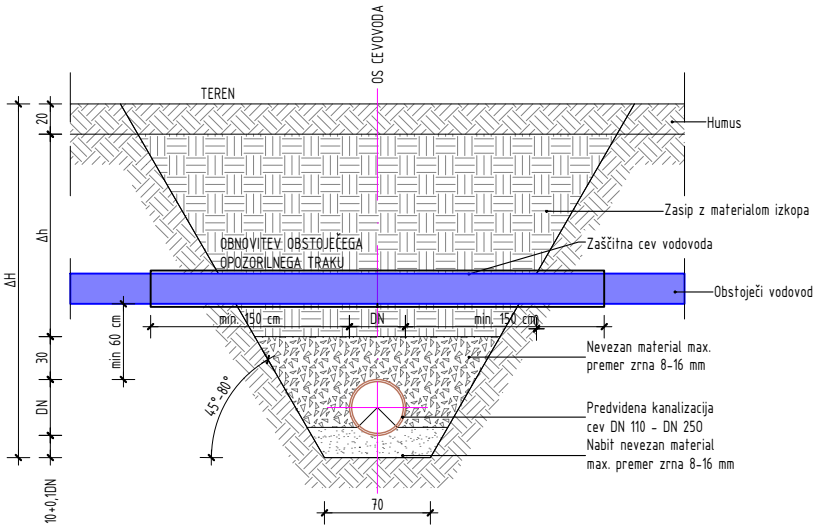

VZPOREDNI POTEK PREDVIDENEGA VODA
Z OBSTOJEČIM VODOVODOMI

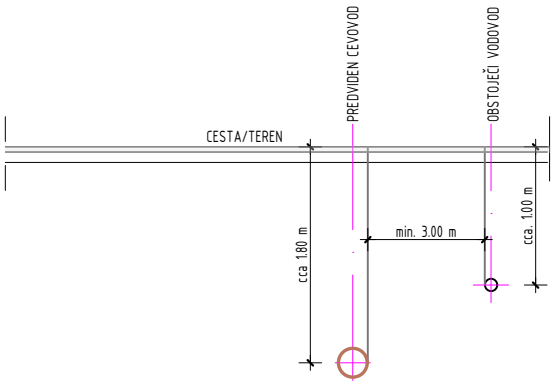

Naročnik:
VODOVOD-KANALIZACIJA, javno podjetje d.o.o.
Lava 2a, 3000 Celje

Objekt:
Izgradnja manjkajoče javne kanalizacije v aglomeraciji Celje podprojekt 2: Zagrad - Zvodno

Izvajalec:
HDC d.o.o.
Hydraulic Design Center
Kidričeva ulica 24a, 3000 Celje
www.hdc.si, @.: info@hdc.si


Naslov risbe:
Detajl križanja vodov z vodovodom

Vrsta načrta:
»2« NAČRT S PODROČJA GRADBENIŠTVA


	Ime:	Id. št.	Datum:	Podpis:
Odg. Proj.:	Andras FORGO, univ. dipl. inž. stroj.	IZS S-1503	13.11.2025	
Projektant:	Matjaž PLANINŠEK, inž. grad.		13.11.2025	
Projektant:	Nataša PEVEC PLANINŠEK, dipl. inž. grad.		13.11.2025	
Projektant:	Aljaž KUMBERGER, mag. inž. grad.		13.11.2025	

Št. projekta:	Št. načrta:	Faza projektne dokumentacije:	Merilo risbe:	Datum izdelave:	Številka risbe:
199/2024	199/2024	DGD	M 1:50	november 2025	4.2

KRIŽANJE KANALIZACIJE IN TELEKOMUNIKACIJSKEGA VODA

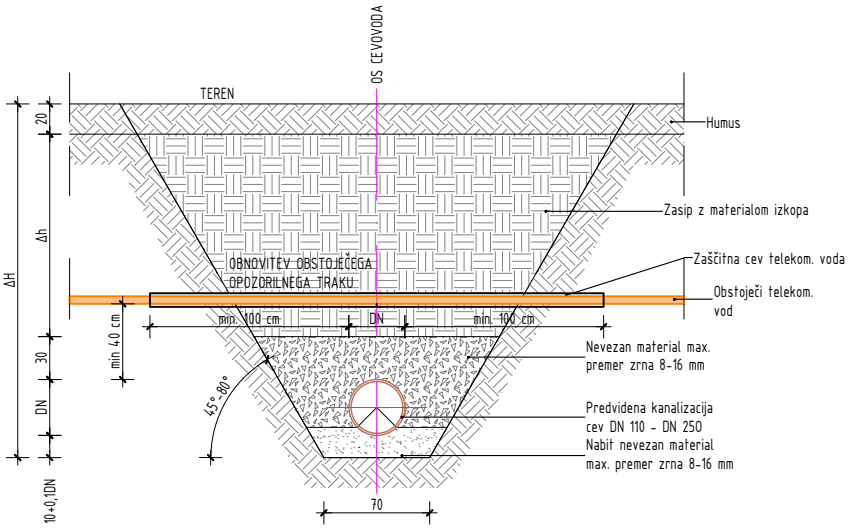

VZPOREDNI POTEK PREDVIDENEGA VODA Z OBSTOJEČIM TK IN KKS VODI

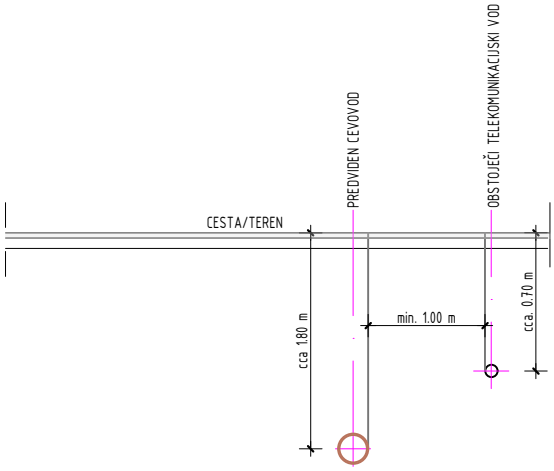

Naročnik:
VODOVOD-KANALIZACIJA, javno podjetje d.o.o.
Lava 2a, 3000 Celje

Objekt:
Izgradnja manjkajoče javne kanalizacije v aglomeraciji Celje podprojekt 2: Zagrad - Zvodno

Izvajalec:
HDC d.o.o.
Hydraulic Design Center
Kidričeva ulica 24a, 3000 Celje
www.hdc.si, @.: info@hdc.si


Naslov risbe:
Detajl križanja vodov z obstoječimi kabli elektronskih komunikacij

Vrsta načrta:
»2« NAČRT S PODROČJA GRADBENIŠTVA


	Ime:	Id. št.	Datum:	Podpis:
Odg. Proj.:	Andras FORGO, univ. dipl. inž. stroj.	IZS S-1503	13.11.2025	
Projektant:	Matjaž PLANINŠEK, inž. grad.		13.11.2025	
Projektant:	Nataša PEVEC PLANINŠEK, dipl. inž. grad.		13.11.2025	
Projektant:	Aljaž KUMBERGER, mag. inž. grad.		13.11.2025	

Št. projekta:	Št. načrta:	Faza projektne dokumentacije:	Merilo risbe:	Datum izdelave:	Številka risbe:
199/2024	199/2024	DGD	M 1:50	november 2025	4.3

KRIŽANJE KANALIZACIJE IN ELEKTRO VODA

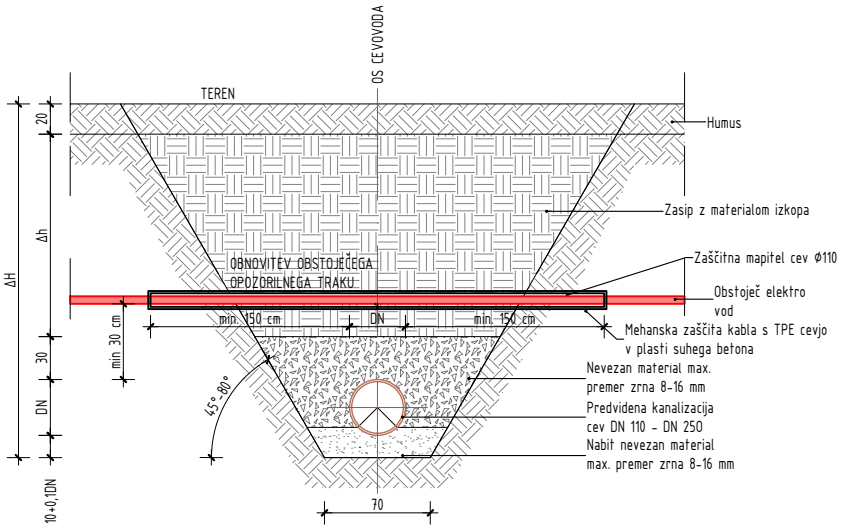

VZPOREDNI POTEK PREDVIDENEGA VODA
Z OBSTOJEČIM ELEKTRO VODOM

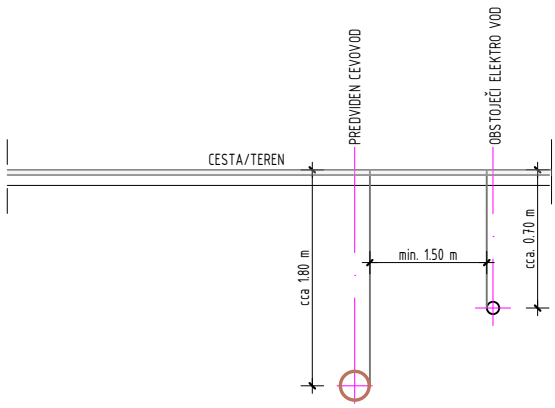

Naročnik:
VODOVOD-KANALIZACIJA, javno podjetje d.o.o.
Lava 2a, 3000 Celje

Objekt:
Izgradnja manjkajoče javne kanalizacije v aglomeraciji Celje podprojekt 2: Zagrad - Zvodno

Izvajalec:
HDC d.o.o.
Hydraulic Design Center
Kidričeva ulica 24a, 3000 Celje
www.hdc.si, @.: info@hdc.si


Naslov risbe:
Detajl križanja vodov z obstoječimi kabli elektro vodov

Vrsta načrta:
»2« NAČRT S PODROČJA GRADBENIŠTVA


	Ime:	Id. št.	Datum:	Podpis:
Odg. Proj.:	Andras FORGO, univ. dipl. inž. stroj.	IZS S-1503	13.11.2025	
Projektant:	Matjaž PLANINŠEK, inž. grad.		13.11.2025	
Projektant:	Nataša PEVEC PLANINŠEK, dipl. inž. grad.		13.11.2025	
Projektant:	Aljaž KUMBERGER, mag. inž. grad.		13.11.2025	

Št. projekta:	Št. načrta:	Faza projektne dokumentacije:	Merilo risbe:	Datum izdelave:	Številka risbe:
199/2024	199/2024	DGD	M 1:50	november 2025	4.4

KRIŽANJE KANALIZACIJE IN PLINOVODA

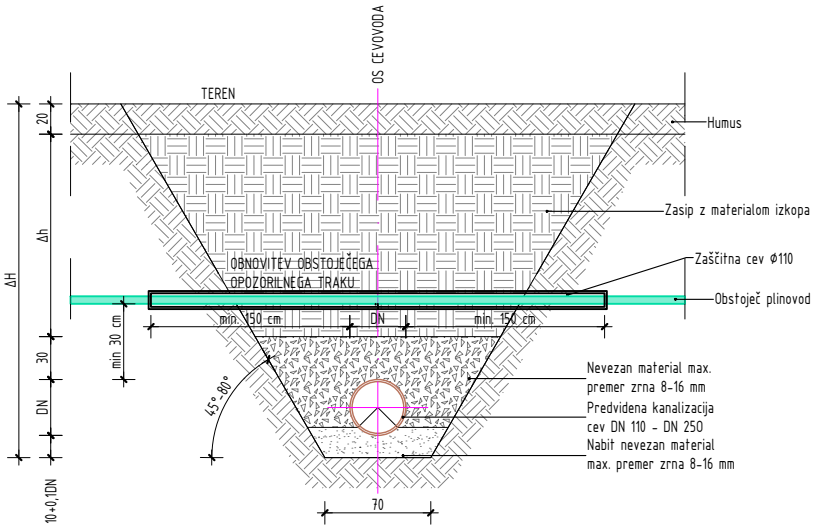

VZPOREDNI POTEK PREDVIDENEGA VODA
Z OBSTOJEČIM PLINOVODOM

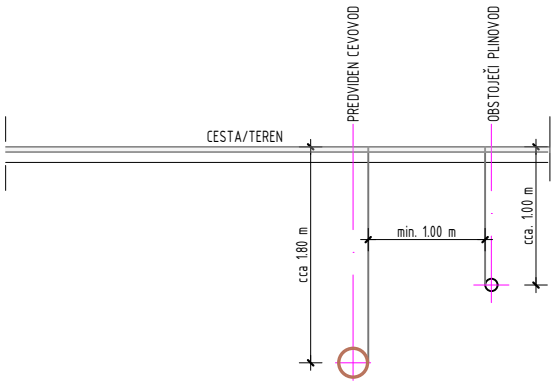



Naročnik: VODOVOD-KANALIZACIJA, javno podjetje d.o.o. Lava 2a, 3000 Celje	Objekt: Izgradnja manjkajoče javne kanalizacije v aglomeraciji Celje podprojekt 2: Zagrad - Zvodno
Izvajalec: HDC d.o.o. Hydraulic Design Center Kidričeva ulica 24a, 3000 Celje www.hdc.si, @.: info@hdc.si	Naslov risbe: Detajl križanja vodov z obstoječim plinovodom Vrsta načrta: »2« NAČRT S PODROČJA GRADBENIŠTVA

	Ime:	Id. št.	Datum:	Podpis:
Odg. Proj.:	Andras FORGO, univ. dipl. inž. stroj.	IZS S-1503	13.11.2025	
Projektant:	Matjaž PLANINŠEK, inž. grad.		13.11.2025	
Projektant:	Nataša PEVEC PLANINŠEK, dipl. inž. grad.		13.11.2025	
Projektant:	Aljaž KUMBERGER, mag. inž. grad.		13.11.2025	


Št. projekta:	Št. načrta:	Faza projektne dokumentacije:	Merilo risbe:	Datum izdelave:	Številka risbe:
199/2024	199/2024	DGD	M 1:50	november 2025	4.5

JAŠKI Z VTOKOM IN IZTOKOM DO DN 600 mm

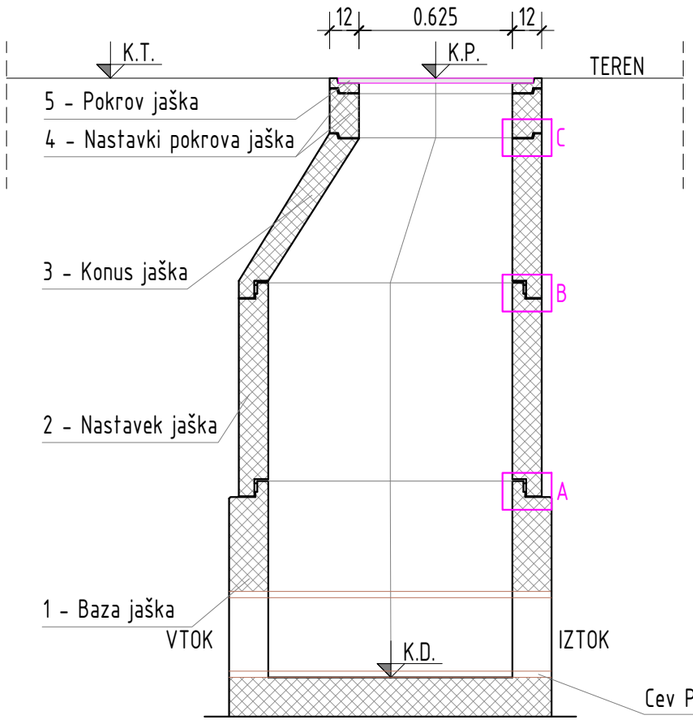


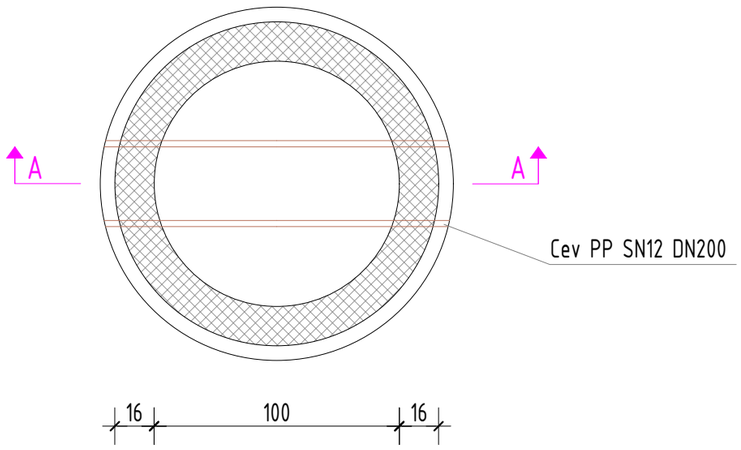


DETAJL STIKA A

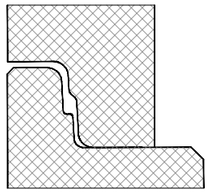


DETAJL STIKA B

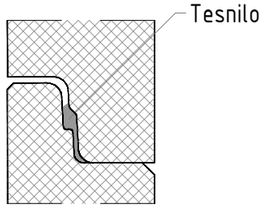

DETAJL STIKA C

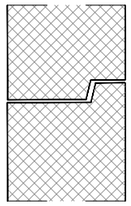

LTŽ POKROV JAŠKA Z AB OBROČEM

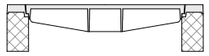

NASTAVEK POKROVA JAŠKA



V/Š=297/420 (0.12 m²)

Naročnik:	Objekt:
VODOVOD-KANALIZACIJA, javno podjetje d.o.o. Lava 2a, 3000 Celje	Izgradnja manjkajoče javne kanalizacije v aglomeraciji Celje podprojekt 2: Zagrad - Zvodno
Izvajalec: HDC d.o.o. Hydraulic Design Center Kidričeva ulica 24a, 3000 Celje www.hdc.si, @.: info@hdc.si	Naslov risbe: Detajl revizijskega jaška Vrsta načrta: »2« NAČRT S PODROČJA GRADBENIŠTVA

	Ime:	Id. št.	Datum:	Podpis:
Projektant:	Andras FORGO, univ. dipl. inž. stroj.	IZS S-1503	13.11.2025	
Projektant:	Matjaž PLANINŠEK, inž.gradb.		13.11.2025	
Projektant:	Nataša PEVEC PLANINŠEK, dipl.inž.gradb.		13.11.2025	
Projektant:	Aljaž KUMBERGER, mag.inž.gradb.		13.11.2025	

Št. proj.:	Št. načrta:	Faza projektne dokumentacije:	Merilo risbe:	Datum izdelave:	Številka risbe:
199/2024	199/2024	PZI	M 1:25	november 2025	4.6