


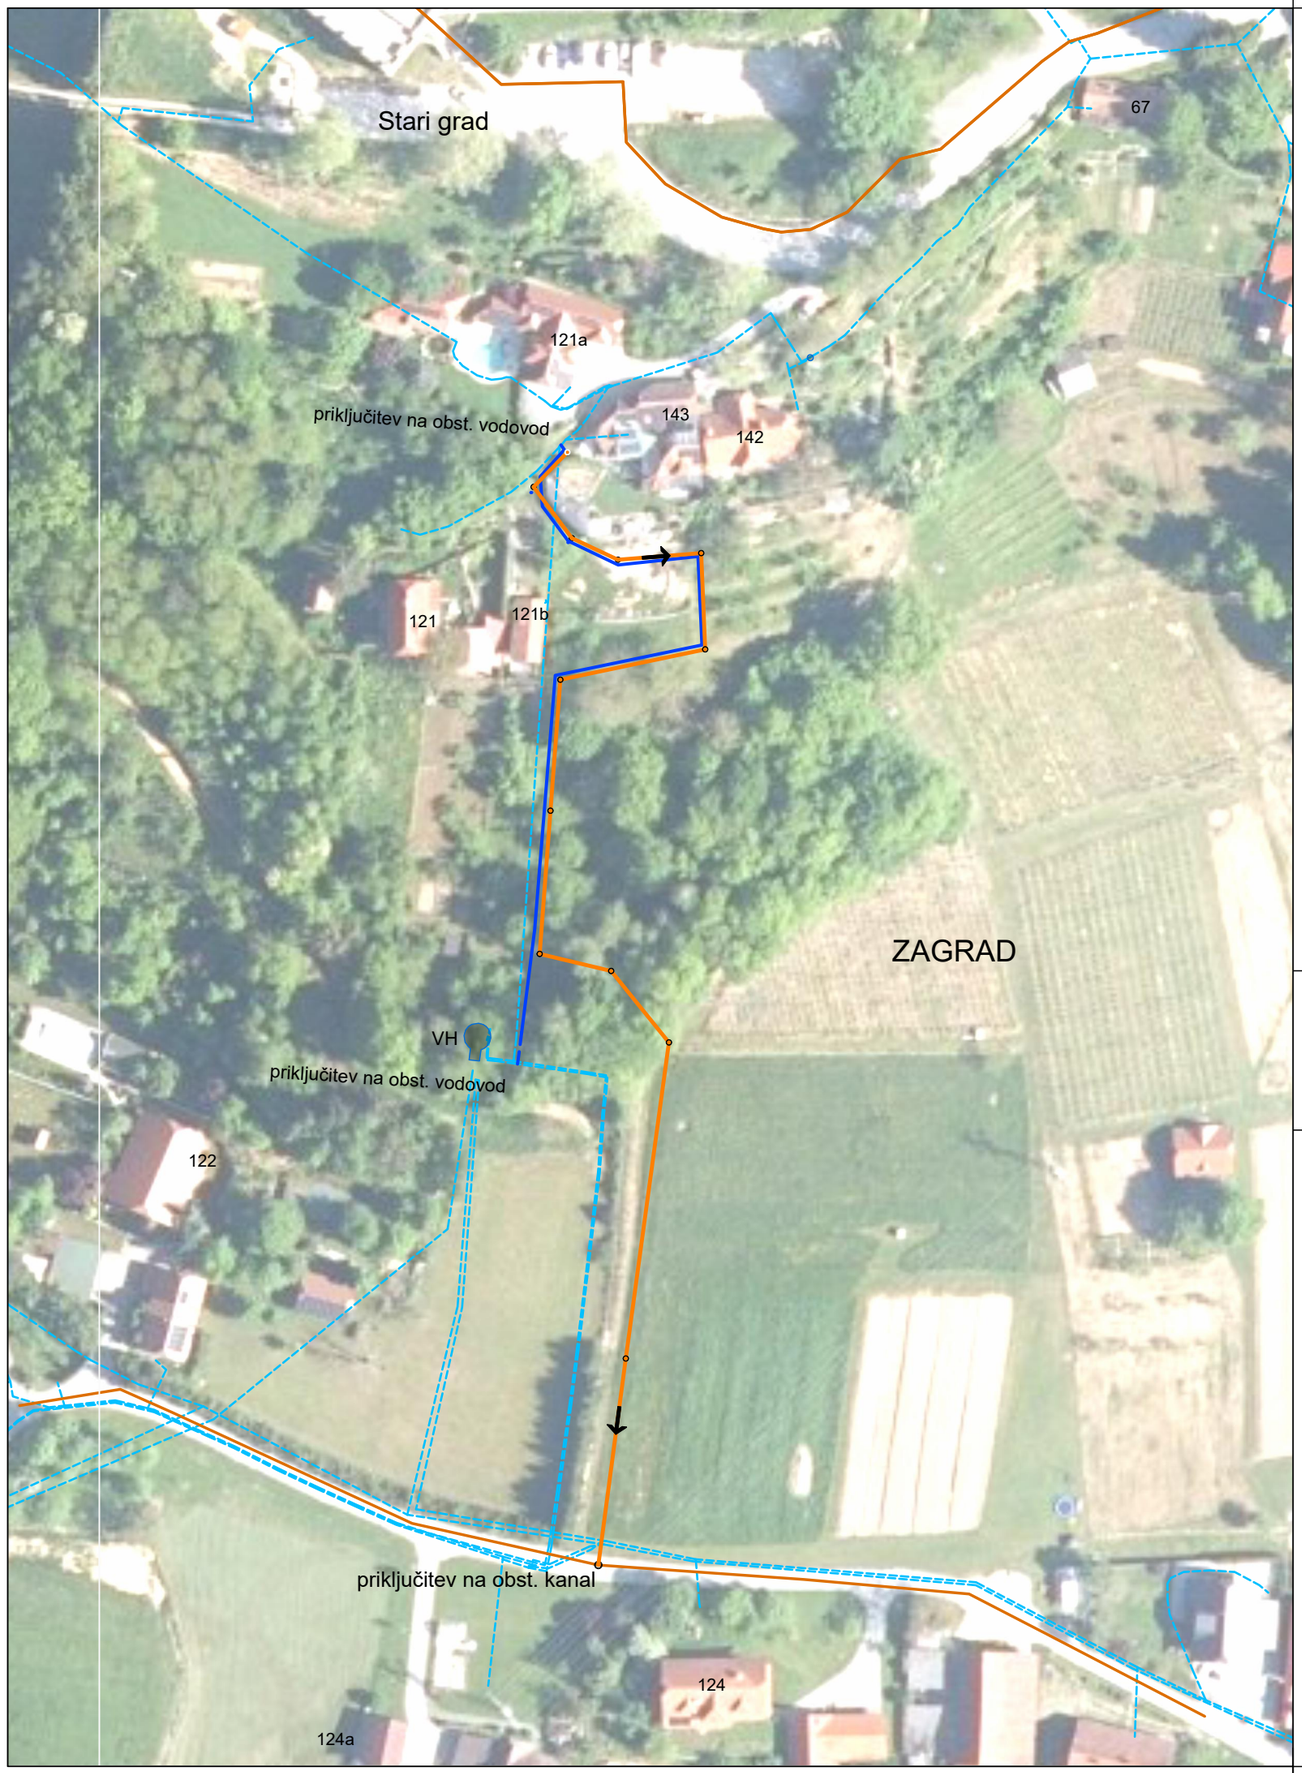

lokacija gozda s posebnim namenom občinskega pomena

LEGENDA

- obst. kanalizacija
- obst. vodovod
- proj. kanal
- proj. vodovod

MO CELJE
Trg celjskih knezov 9

EVROPSKA UNIJA
EVROPSKI SKLAD ZA REGIONALNI RAZVOJ
NALOŽBA V VAŠO PRIHODNOST

Razvojni center Inženiringi Celje d.o.o.

izdelovalec projektne dokumentacije

Razvojni center INŽENIRINGI Celje, d.o.o.
Teharska cesta 40
3000 Celje, Slovenija
tel. 03/425-2121 mail: rci@rci-celje.si

IZS 1023

objekt

Izgradnja manjkajoče javne kanalizacije
v aglomeraciji Celje, sklop 3
-podprojekt 26, Zagrad - pod Gradom

investitor

MO CELJE
Trg celjskih knezov 9
3000 Celje

vodja projekta
Matija JURKO, univ.dipl.inž.VKI

podpis

identifikacijska številka
G-3745

datum
maj 2026

pooblaščeni inženir
Matija JURKO, univ.dipl.inž.VKI

podpis

identifikacijska številka
G-3745

datum
maj 2026

načrt
2/ gradbeni načrt

vrsta projekta/faza
PZI

projektant
Petra Dorn

podpis

številka projekta
VK-1762-2/2025

številka načrta
VK-1762-2.21/2025

datum spremembe

št.risbe
01.01.01

merilo
1:1000

oznaka risbe
PREGLEDNA SITUACIJA