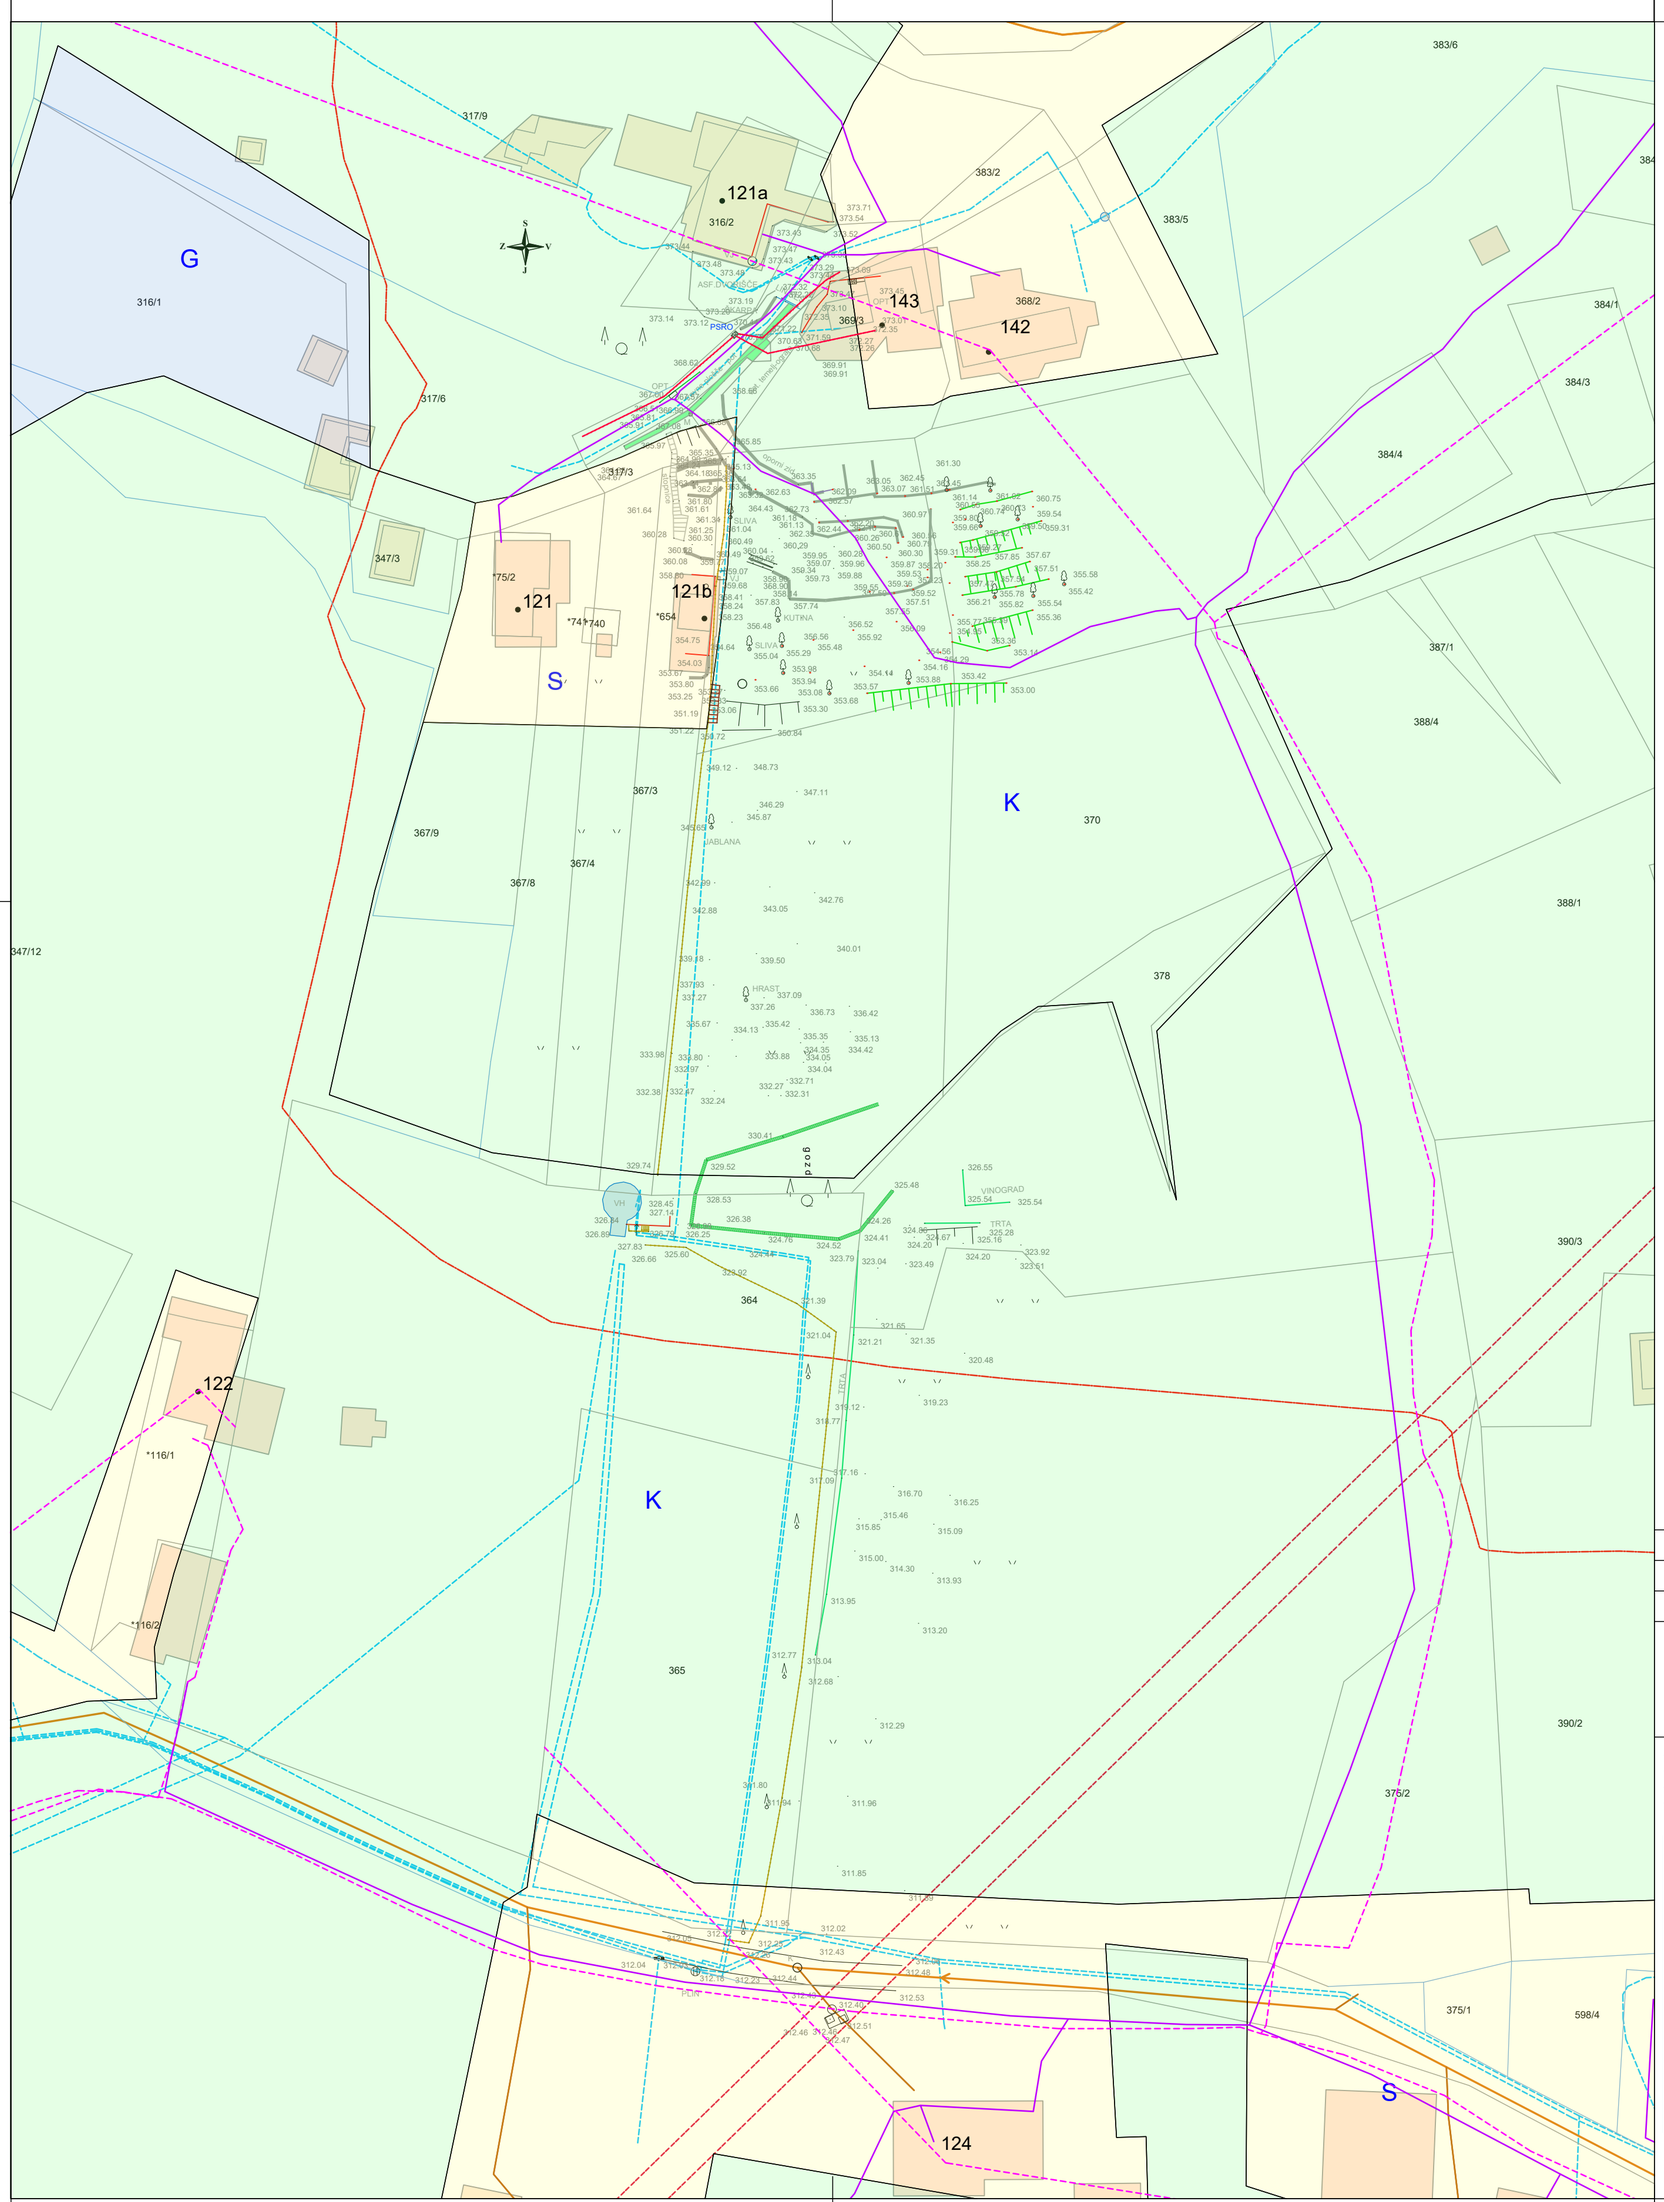


LEGENDA

- obstoječi kanal komunalnih odpadnih vod
- obstoječi vodovod
- obstoječi zemeljski NN vod
- obstoječi zemeljski daljnovod 10 kV
- obstoječi nadzemni daljnovod 20 kV
- obstoječi vod EKK sistema - Telekom
- obstoječi vod EKK sistema - Telemach, Unitedfiber

S - stavbno zemljišče

K - kmetijsko zemljišče

	opis spremembe

MO CELJE
Trg celjskih knezov 9

EVROPSKA UNIJA
EVROPSKI SKLAD ZA REGIONALNI RAZVOJ
NALOŽBA V VAŠO PRIHODNOST

Razvojni center Inženiringi Celje d.o.o.

izdelovalec projektne dokumentacije

Razvojni center INŽENIRINGI Celje, d.o.o.
Teharska cesta 40
3000 Celje, Slovenija
tel. 03/425-2121 mail: rci@rci-celje.si

IZS 1023

objekt

Izgradnja manjkajoče javne kanalizacije
v aglomeraciji Celje, sklop 1
-podprojekt 26, Zagrad - Pod gradom

investitor

MO CELJE
Trg celjskih knezov 9
3000 Celje

vodja projekta	Matija JURKO, univ.dipl.inž.VKI
identifikacijska številka	G-3745
pooblaščeni inženir	Matija JURKO, univ.dipl.inž.VKI
identifikacijska številka	G-3745
projektant	Petra Dorn
datum spremembe	

podpis

datum: maj 2026

podpis

datum: maj 2026

podpis

načrt	2/ gradbeni načrt
vrsta projekta/faza	PZI
številka projekta	VK-1762-2/2025
številka načrta	VK-1762-2.21/2025
št.risbe	01.01.02
merilo	1:500

oznaka risbe

SITUACIJA OBSTOJEČEGA STANJA
S PRIKAZOM NAMEMBNOSTI PROSTORA