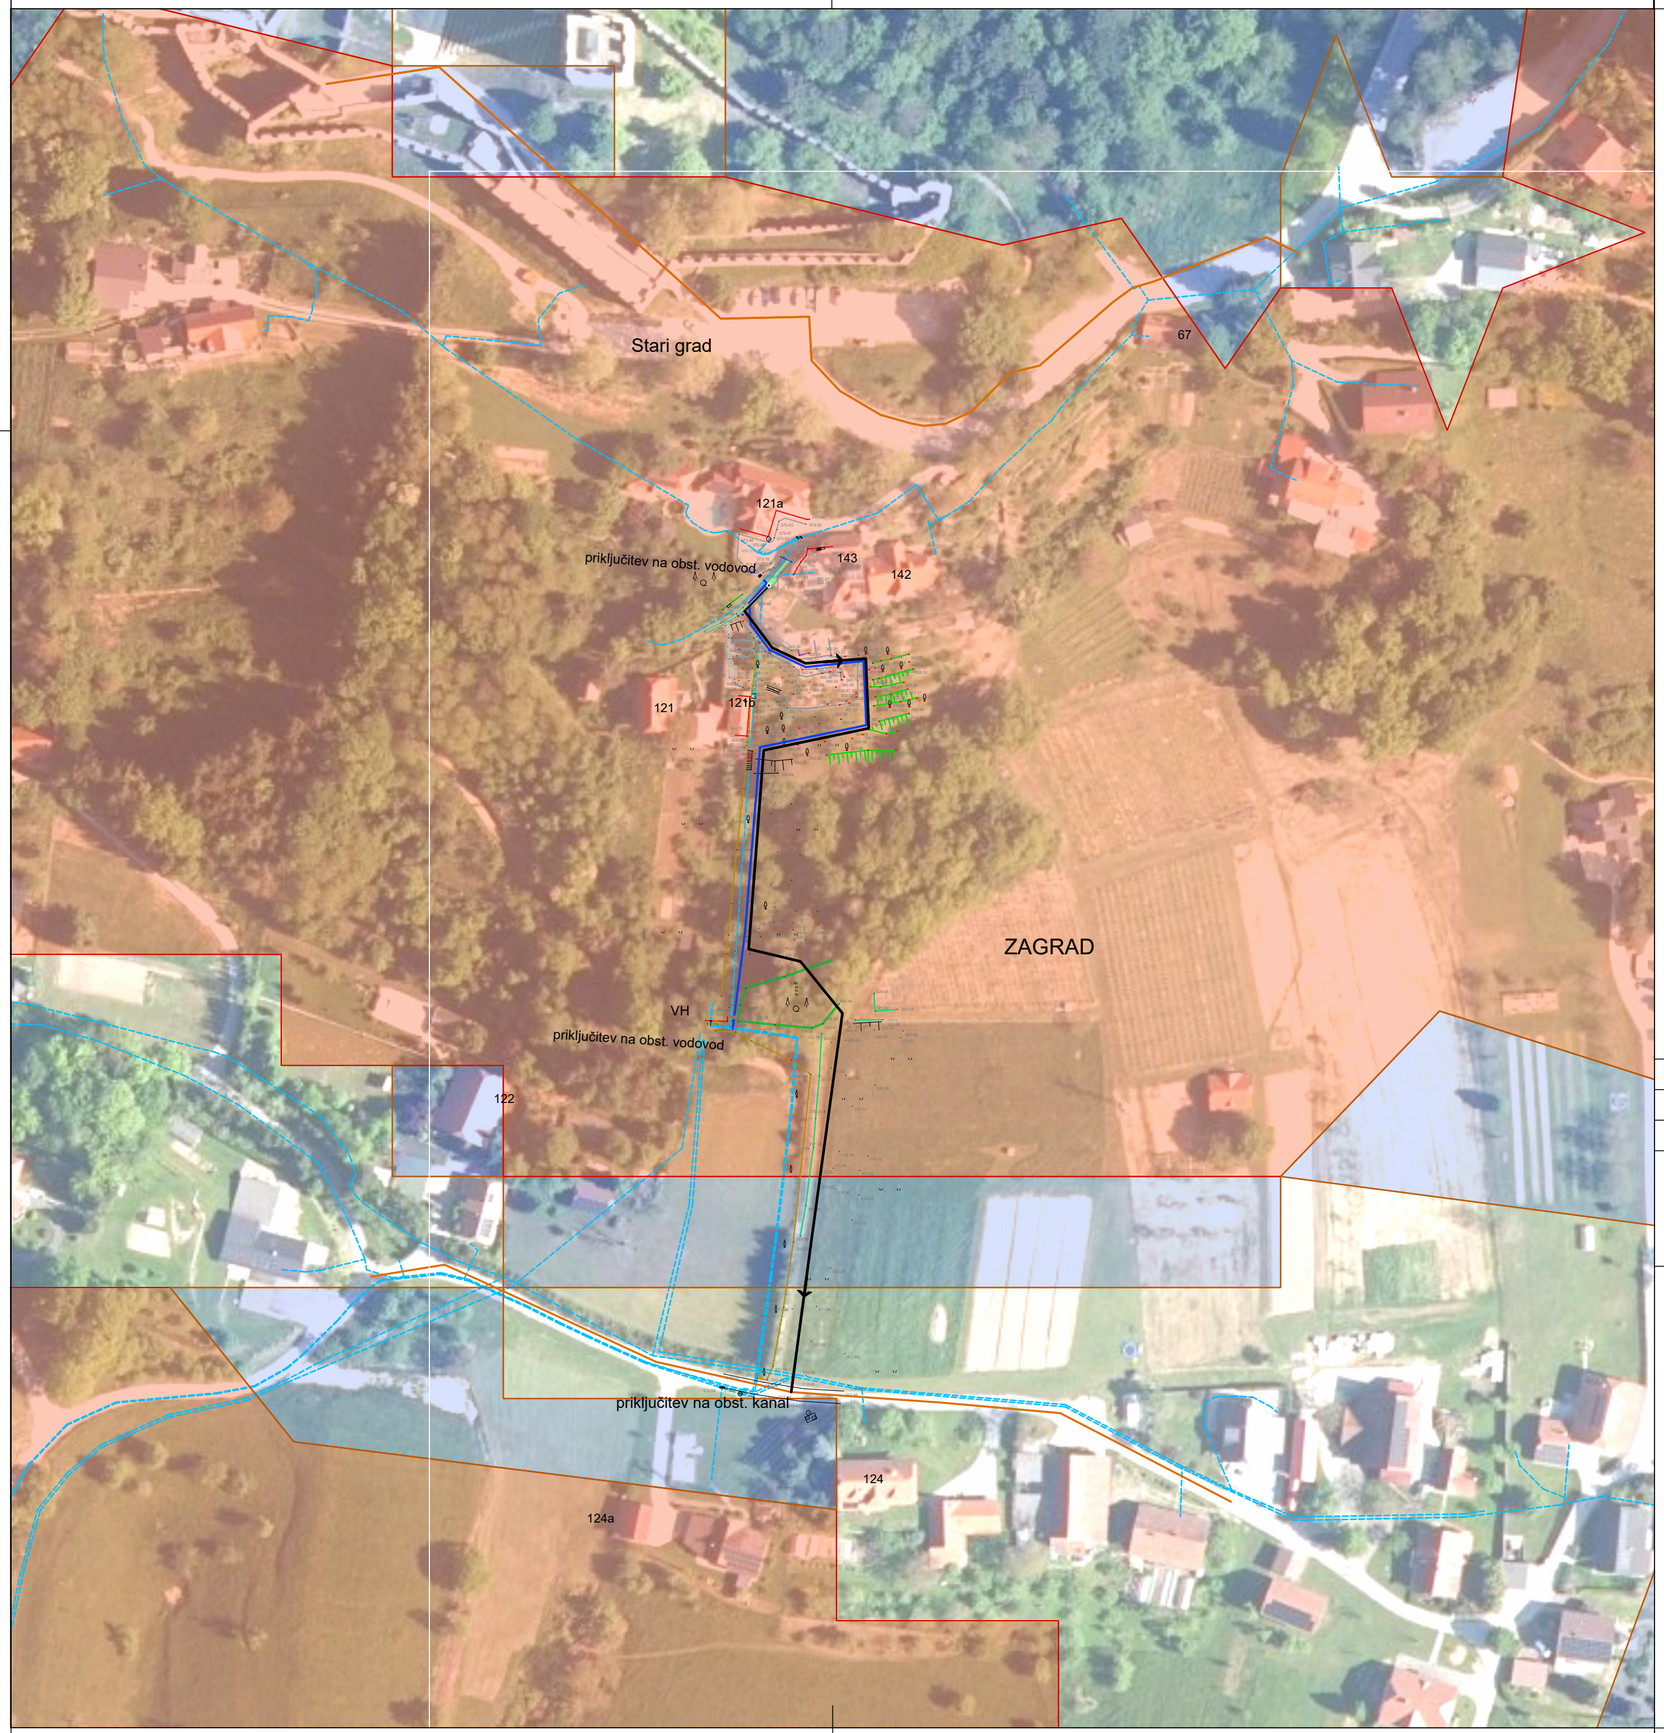


LEGENDA

- proj. kanal komunalnih odpadnih vod
- proj. vodovod
- območje zelo velike plazljivosti
- območje velike plazljivosti
- območje običajne erozije

	opis spremembe

MO CELJE
Trg celjskih knezov 9

EVROPSKA UNIJA
EVROPSKI SKLAD ZA REGIONALNI RAZVOJ
NALOŽBA V VAŠO PRIHODNOST

Razvojni center Inženiringi Celje d.o.o.

izdelovalec projektne dokumentacije

Razvojni center INŽENIRINGI Celje, d.o.o.
Teharska cesta 40
3000 Celje, Slovenija
tel. 03/425-2121 mail: rci@rci-celje.si

IZS 1023

objekt
Izgradnja manjkajoče javne kanalizacije v aglomeraciji Celje, sklop 1
-podprojekt 26, Zagrad - Pod gradom

investitor
MO CELJE
Trg celjskih knezov 9
3000 Celje

vodja projekta
Matija JURKO, univ.dipl.inž.VKI

identifikacijska številka
G-3745

pooblaščeni inženir
Matija JURKO, univ.dipl.inž.VKI

identifikacijska številka
G-3745

projektant
Petra Dorn

podpis

datum
maj 2026

podpis

datum
maj 2026

podpis

načrt	vrsta projekta/faza
2/ gradbeni načrt	PZI

številka projekta	številka načrta
VK-1762-2/2025	VK-1762-2.21/2025

datum spremembe

št.risbe	merilo
01.01.03	1:1000

oznaka risbe
PREGLEDNA SITUACIJA S PRIKAZOM EROZIJSKEGA IN PLAZLJIVEGA OBMOČJA