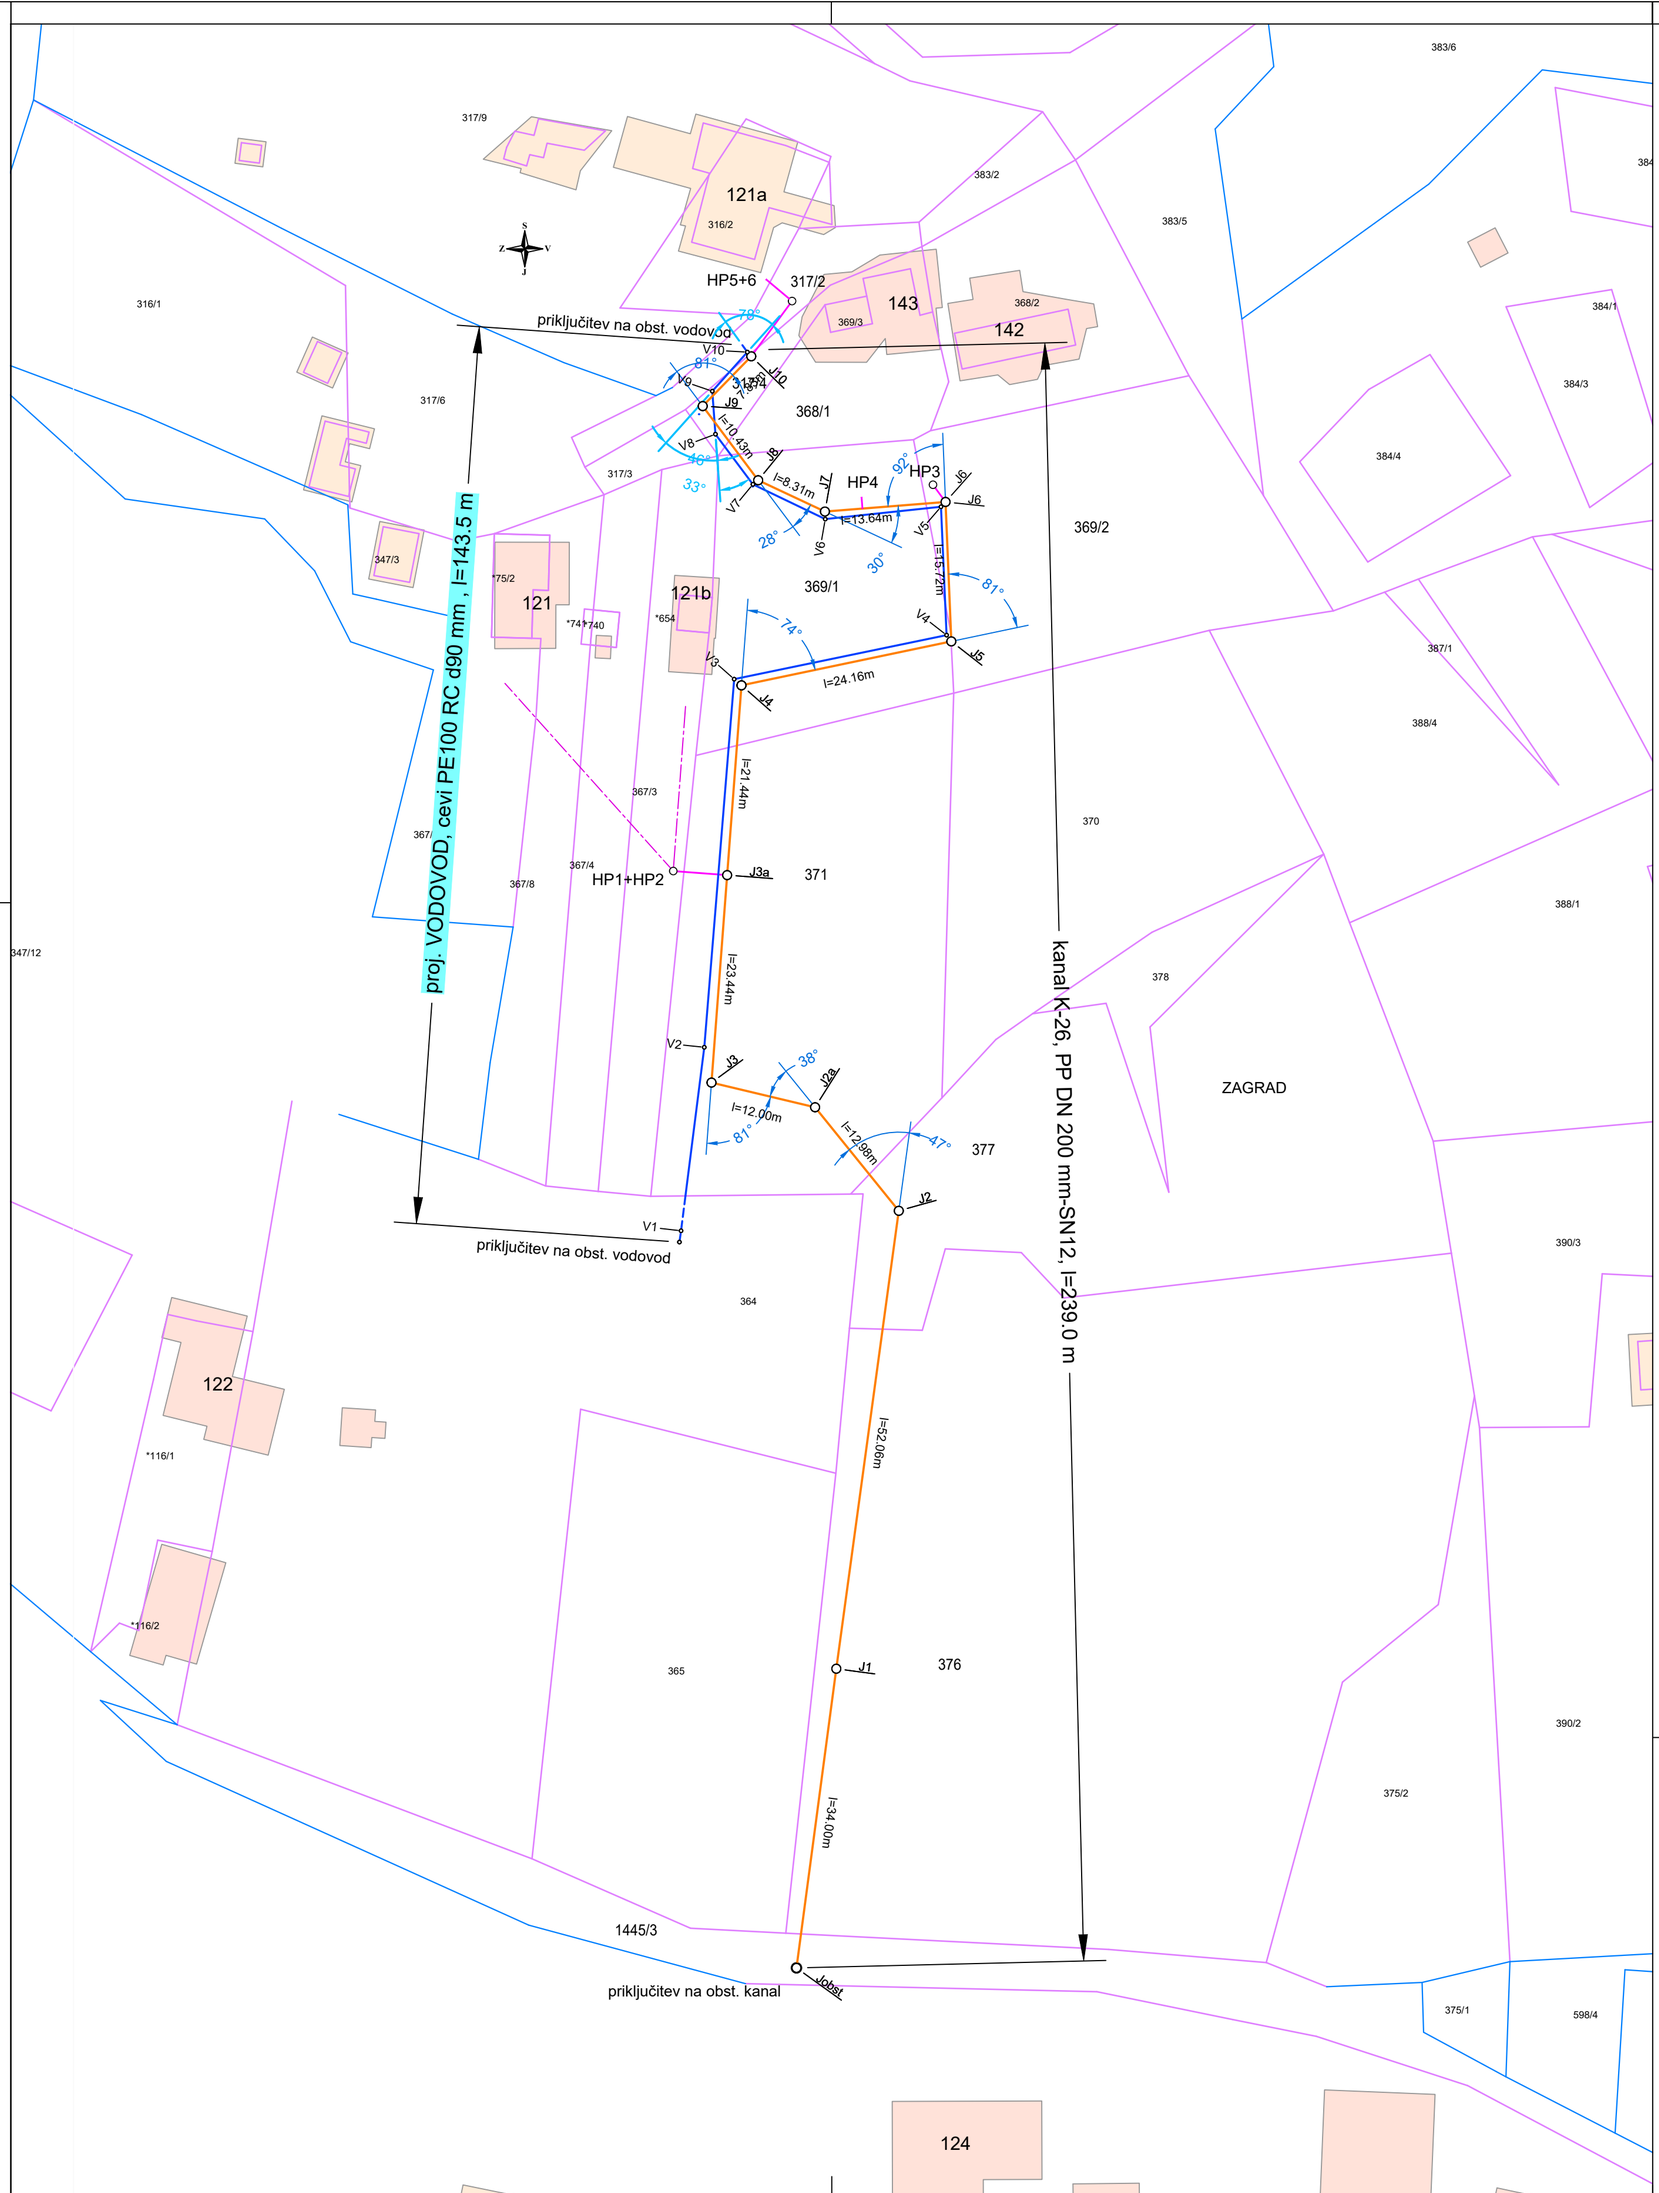


LEGENDA

- proj. kanal komunalnih odpadnih vod
- proj. vodovod
- proj. nastavki/odcepi kanalizacijskih priključkov

izdelovalec projektne dokumentacije

Razvojni center INŽENIRINGI Celje, d.o.o.
Teharska cesta 40
3000 Celje, Slovenija
tel. 03/425-2121 mail: rci@rci-celje.si

IZS 1023

objekt
Izgradnja manjkajoče javne kanalizacije v aglomeraciji Celje, sklop 1
-podprojekt 26, Zagrad - pod Gradom

investitor
MO CELJE
Trg celjskih knezov 9
3000 Celje

načrt
2/ gradbeni načrt

vrsta projekta/faza
PZI

številka projekta
VK-1762-2/2025

številka načrta
VK-1762-2.21/2025

vodja projekta
Matija JURKO, univ.dipl.inž.VKI

identifikacijska številka
G-3745

pooblaščeni inženir
Matija JURKO, univ.dipl.inž.VKI

identifikacijska številka
G-3745

projektant
Petra Dorn

datum spremembe

podpis

datum
maj 2026

podpis

datum
maj 2026

podpis

št.risbe
01.02.02

merilo
1:500

oznaka risbe
SITUACIJA ZAKOLIČBE