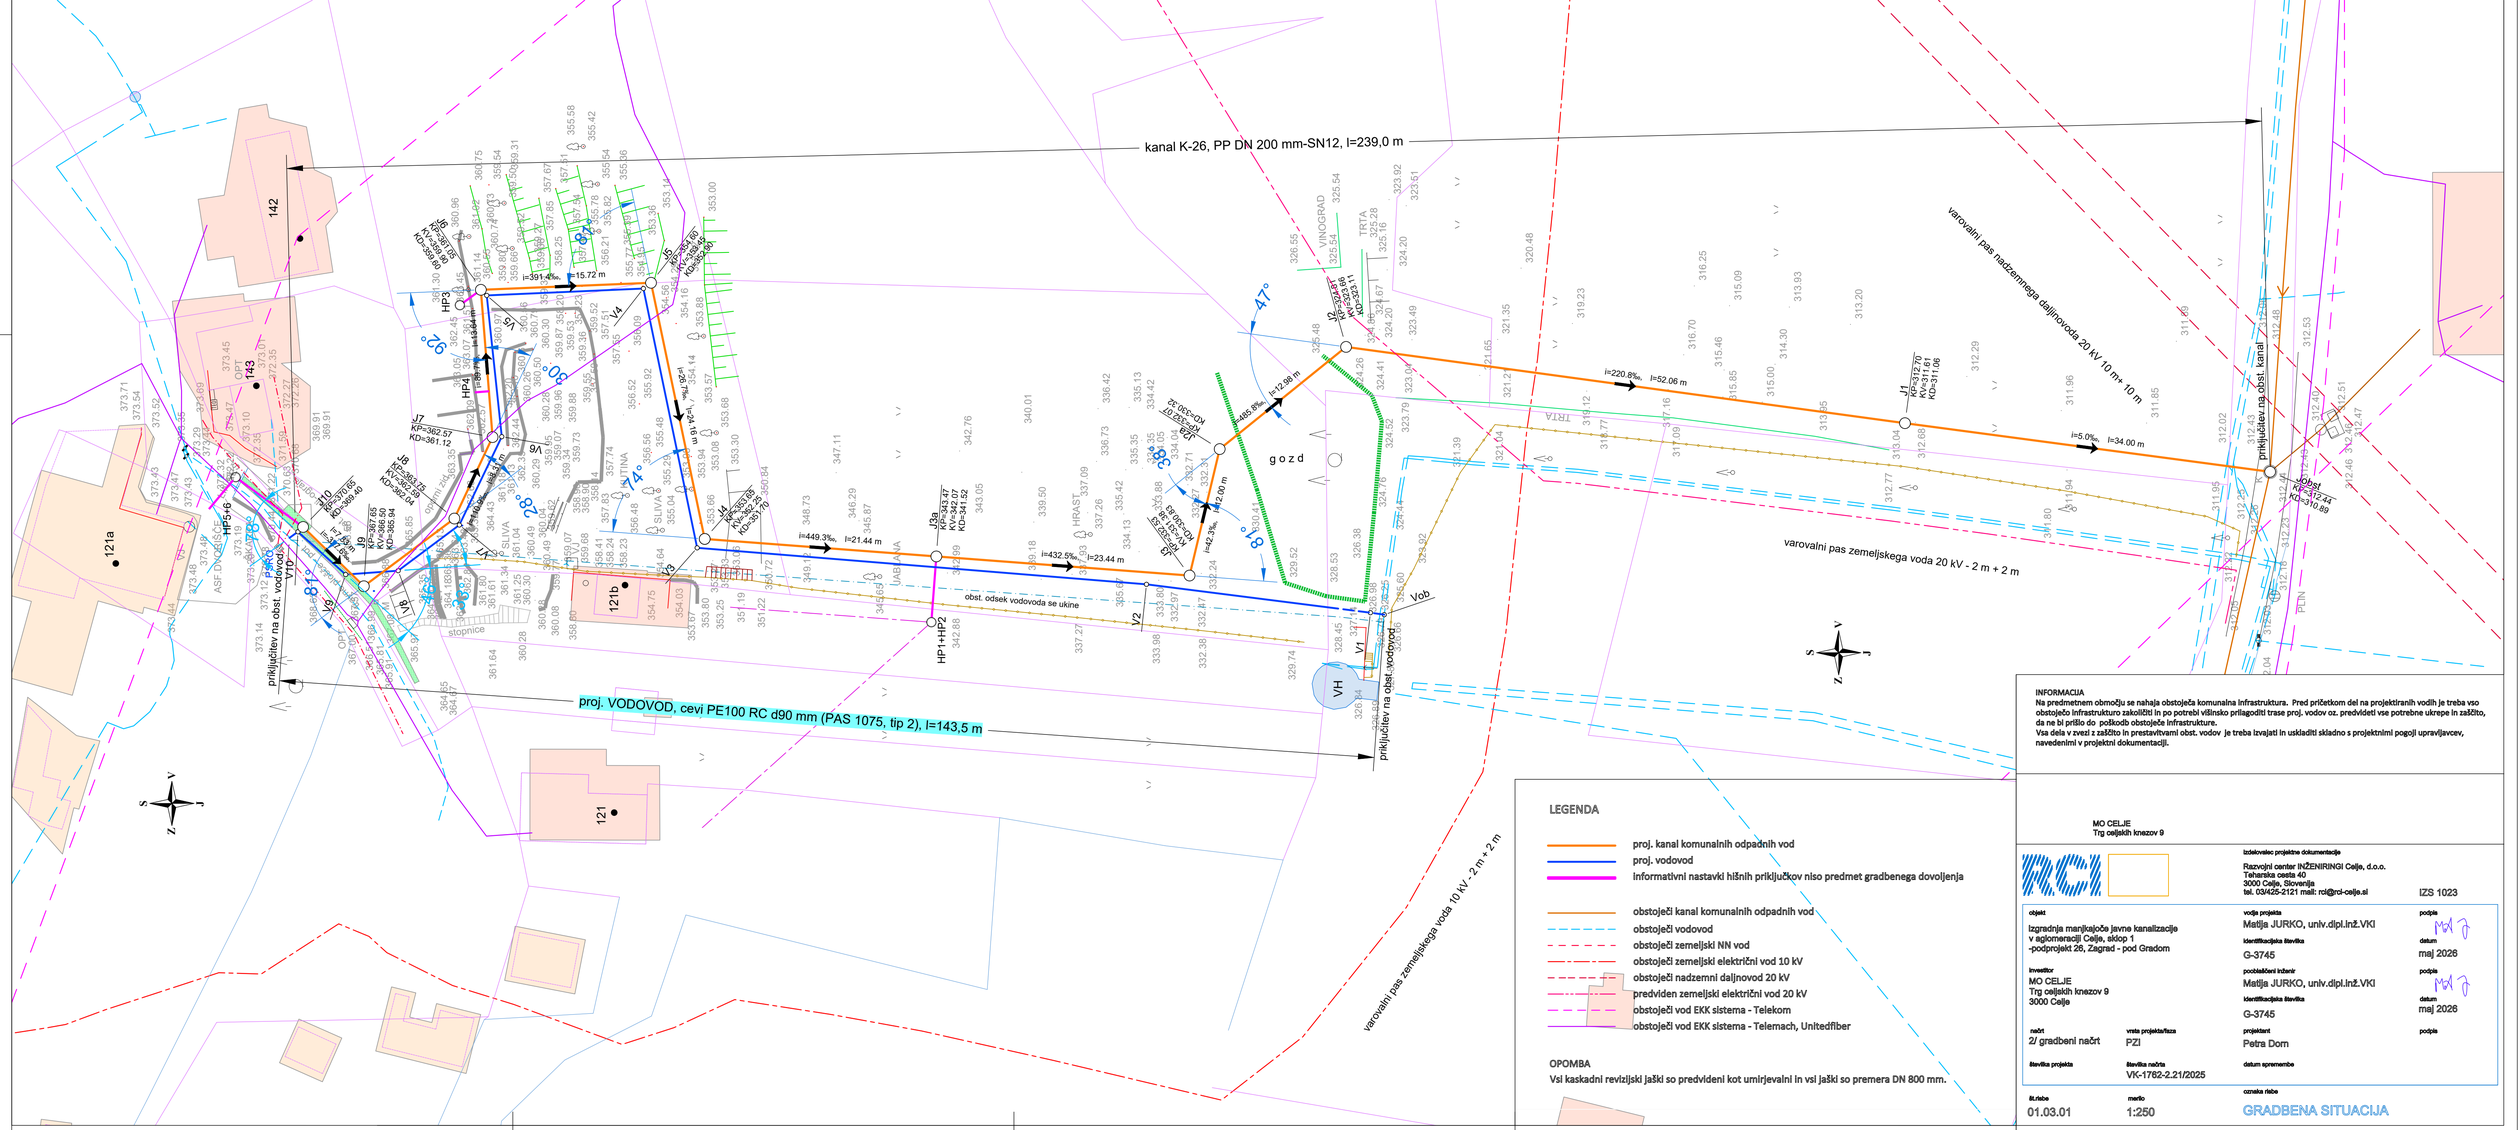


INFORMACIJA

Na predmetnem območju se nahaja obstoječa komunalna infrastruktura. Pred pričetkom del na projektiranih vodih je treba vso obstoječo infrastrukturo zakoličiti in po potrebi višinsko prilagoditi trase proj. vodov oz. predvideti vse potrebne ukrepe in zaščito, da ne bi prišlo do poškodb obstoječe infrastrukture.
Vsa dela v zvezi z zaščito in prestavitvami obst. vodov je treba izvajati in uskladiti skladno s projektnimi pogoji upravljavcev, navedenimi v projektni dokumentaciji.

LEGENDA

- proj. kanal komunalnih odpadnih vod
- proj. vodovod
- informativni nastavki hišnih priključkov niso predmet gradbenega dovoljenja
- obstoječi kanal komunalnih odpadnih vod
- obstoječi vodovod
- obstoječi zemeljski NN vod
- obstoječi zemeljski električni vod 10 kV
- obstoječi nadzemni daljnovod 20 kV
- predviden zemeljski električni vod 20 kV
- obstoječi vod EKK sistema - Telekom
- obstoječi vod EKK sistema - Telemach, Unitedfiber

OPOMBA

Vsi kaskadni revizijski jaški so predvideni kot umirjevalni in vsi jaški so premera DN 800 mm.

MO CELJE
Trg celjskih knezov 9

Izdelovalec projektne dokumentacije
Razvojni center INŽENIRINGI Celje, d.o.o.
Teharska cesta 40
3000 Celje, Slovenija
tel. 03/425-2121 mail: rcl@rci-celje.si
IZS 1023

objekt: Izgradnja manjkajoče javne kanalizacije v aglomeraciji Celje, sklop 1 -podprojekt 26, Zagrad - pod Gradom	vodja projekta: Matija JURKO, univ.dipl.inž.VKI	podpis	
investitor: MO CELJE, Trg celjskih knezov 9, 3000 Celje	identifikacijska številka: G-3745	datum: maj 2026	
	pooblaščeni inženir: Matija JURKO, univ.dipl.inž.VKI	podpis	
	identifikacijska številka: G-3745	datum: maj 2026	
načrt: 2/ gradbeni načrt	vrsta projekta/faza: PZI	projektant: Petra Dorn	podpis
številka projekta	številka načrta: VK-1762-2.21/2025	datum spremembe	
št.risbe: 01.03.01	merilo: 1:250	oznaka risbe: GRADBENA SITUACIJA	