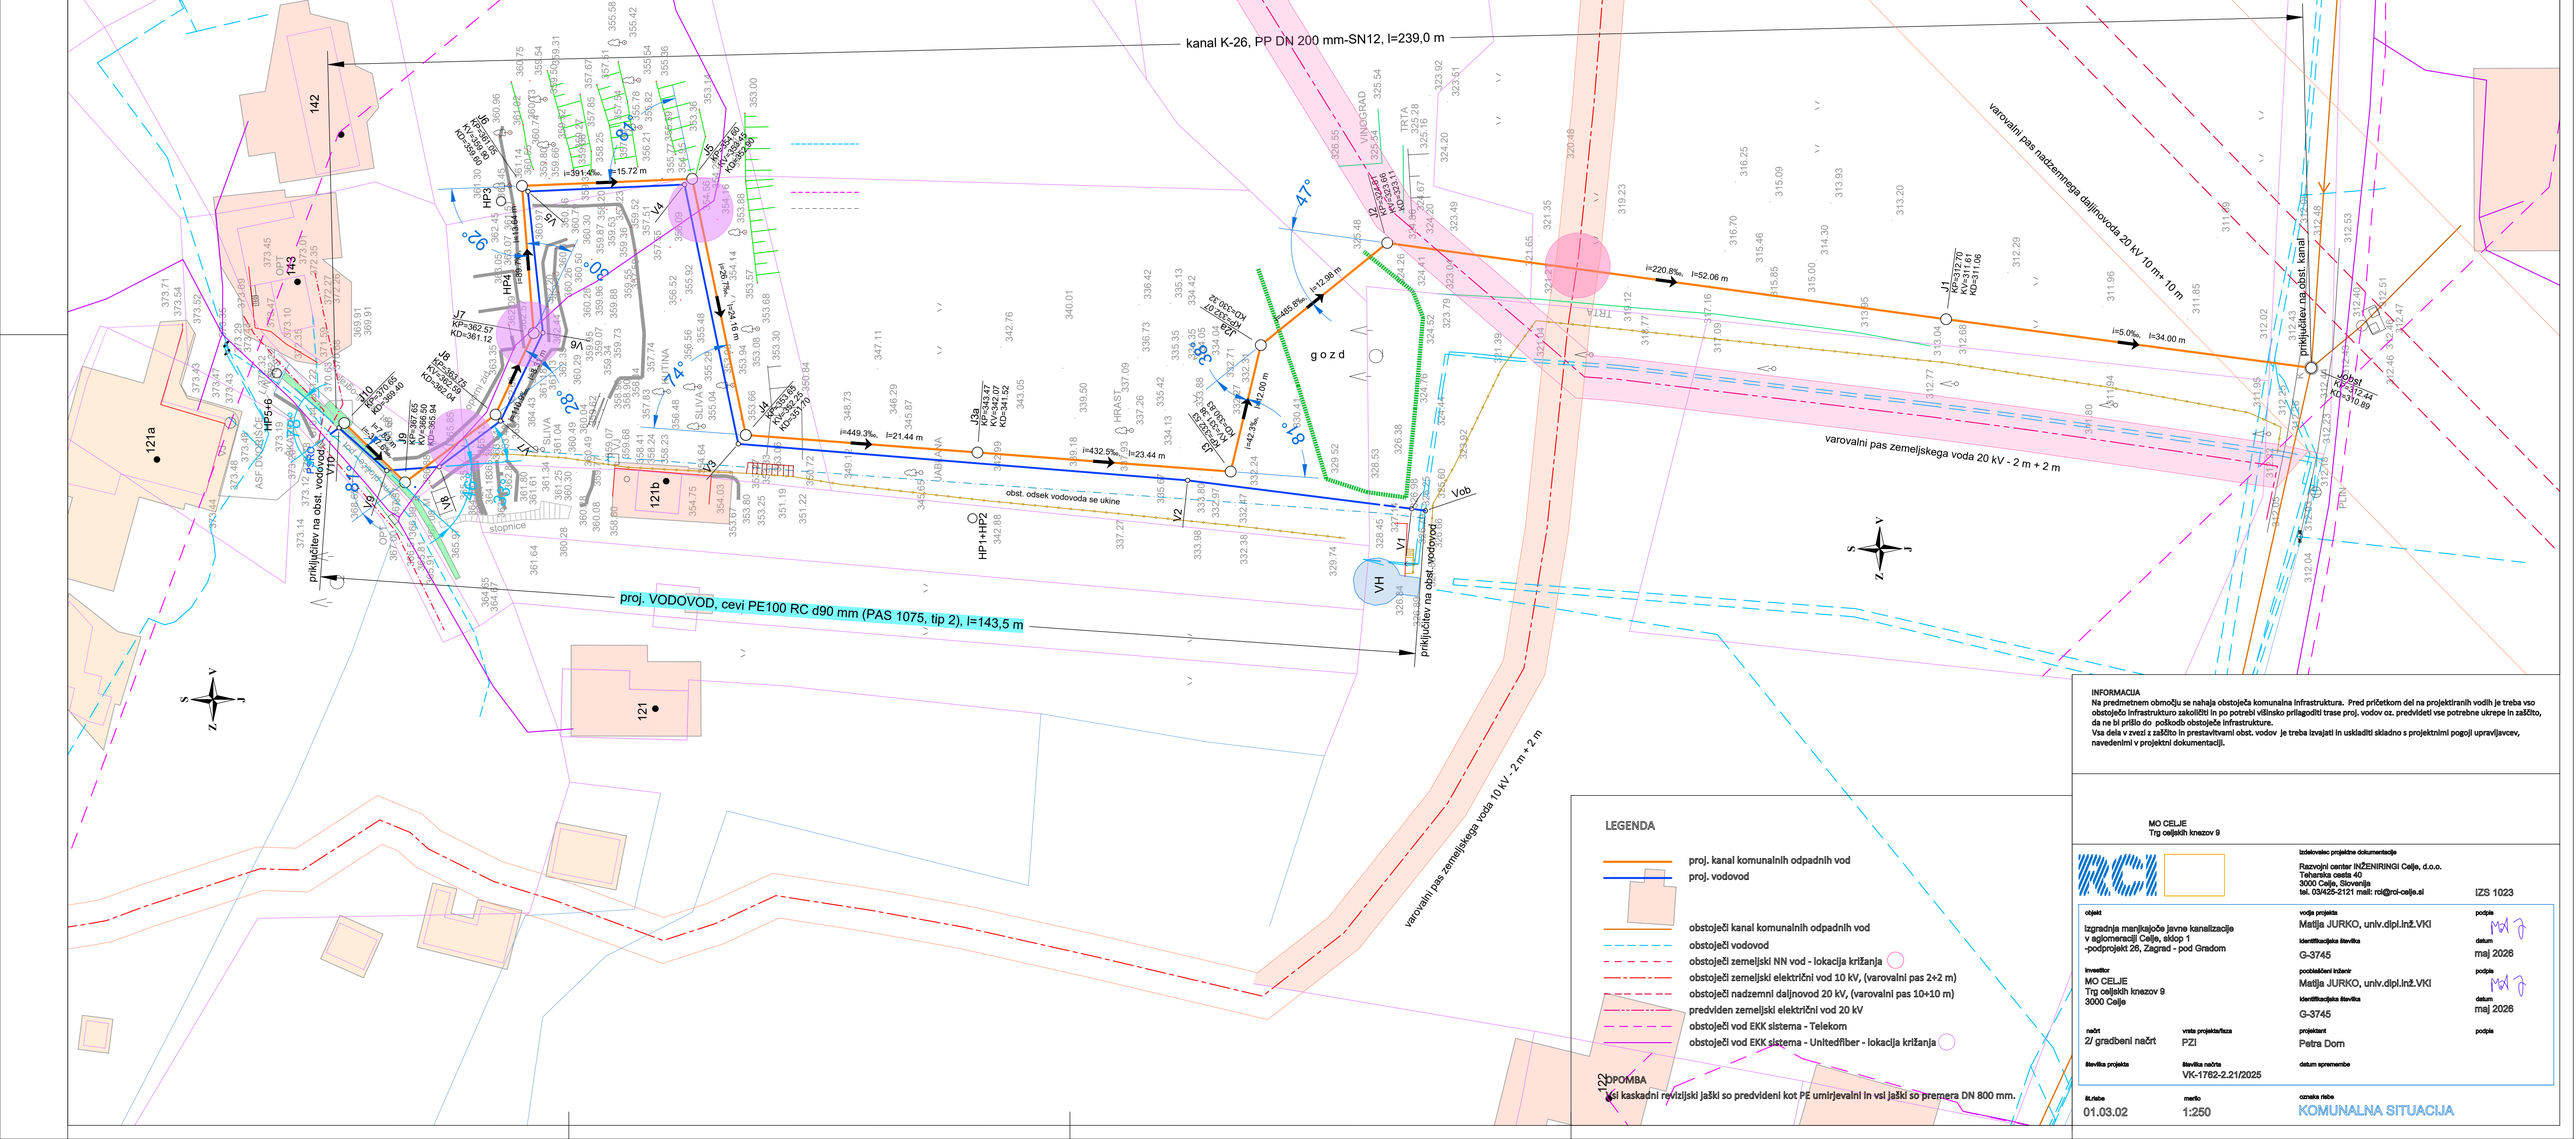

kanal K-26, PP DN 200 mm-SN12, l=239,0 m
proj. VODOVOD, cevi PE100 RC d90 mm (PAS 1075, tip 2), l=143,5 m
priključitev na obst. vodovod
priključitev na obst. vodovod
priključitev na obst. kanal
varovalni pas nadzemnega daljinovoda 20 kV 10 m+ 10 m
varovalni pas zemeljskega voda 20 kV - 2 m + 2 m
varovalni pas zemeljskega voda 10 kV - 2 m + 2 m
obst. odsek vodovoda se ukine
gozd
stopnice
i=391.4‰ l=15.72 m
i=26.7‰ l=16 m
i=449.3‰ l=21.44 m
i=432.5‰ l=23.44 m
i=465.8‰ l=12.98 m
i=42.3‰ l=2.00 m
i=220.8‰ l=52.06 m
i=5.0‰ l=34.00 m
92°
89°
88°
47°
74°
28°
46°
96°
38°
8°
142
143
121a
121b
121
122
HP1+HP2
HP3
HP4
HP5+6
VH
V1
V2
V3
V4
V5
V6
V7
V8
V9
V10
J1
J2
J3a
J4
J5
J6
J7
J8
J9
J10
Vob
LEGENDA
proj. kanal komunalnih odpadnih vod
proj. vodovod
obstoječi kanal komunalnih odpadnih vod
obstoječi vodovod
obstoječi zemeljski NN vod - lokacija križanja
obstoječi zemeljski električni vod 10 kV, (varovalni pas 2+2 m)
obstoječi nadzemni daljnovod 20 kV, (varovalni pas 10+10 m)
predviden zemeljski električni vod 20 kV
obstoječi vod EKK sistema - Telekom
obstoječi vod EKK sistema - Unitedfiber - lokacija križanja
OPOMBA
Vsi kaskadni revizijski jaški so predvideni kot PE umrljevalni in vsi jaški so premera DN 800 mm.
INFORMACIJA
Na predmetnem območju se nahaja obstoječa komunalna infrastruktura. Pred pričetkom del na projektiranih vodih je treba vso obstoječo infrastrukturo zakoličiti in po potrebi višinsko prilagoditi trase proj. vodov oz. predvideti vse potrebne ukrepe in zaščito, da ne bi prišlo do poškodb obstoječe infrastrukture.
Vsa dela v zvezi z zaščito in prestavitvami obst. vodov je treba izvajati in uskladiti skladno s projektnimi pogoji upravljavcev, navedenimi v projektni dokumentaciji.
MO CELJE
Trg celjskih knezov 9
Izdelovalec projektne dokumentacije
Razvojni center INŽENIRINGI Celje, d.o.o.
Teharska cesta 40
3000 Celje, Slovenija
tel. 03/425-2121 mail: rcl@rci-celje.si
IZS 1023
objekt
Izgradnja manjkajoče javne kanalizacije v aglomeraciji Celje, sklop 1 -podprojekt 26, Zagrad - pod Gradom
investitor
MO CELJE
Trg celjskih knezov 9
3000 Celje
vodja projekta
Matija JURKO, univ.dipl.inž.VKI
identifikacijska številka
G-3745
podpis
datum
maj 2026
pooblaščeni inženir
Matija JURKO, univ.dipl.inž.VKI
identifikacijska številka
G-3745
podpis
datum
maj 2026
načrt
2/ gradbeni načrt
vrsta projekta/faza
PZI
projektant
Petra Dorn
podpis
številka projekta
številka načrta
VK-1762-2.21/2025
datum spremembe
št.risbe
01.03.02
merilo
1:250
oznaka risbe
KOMUNALNA SITUACIJA