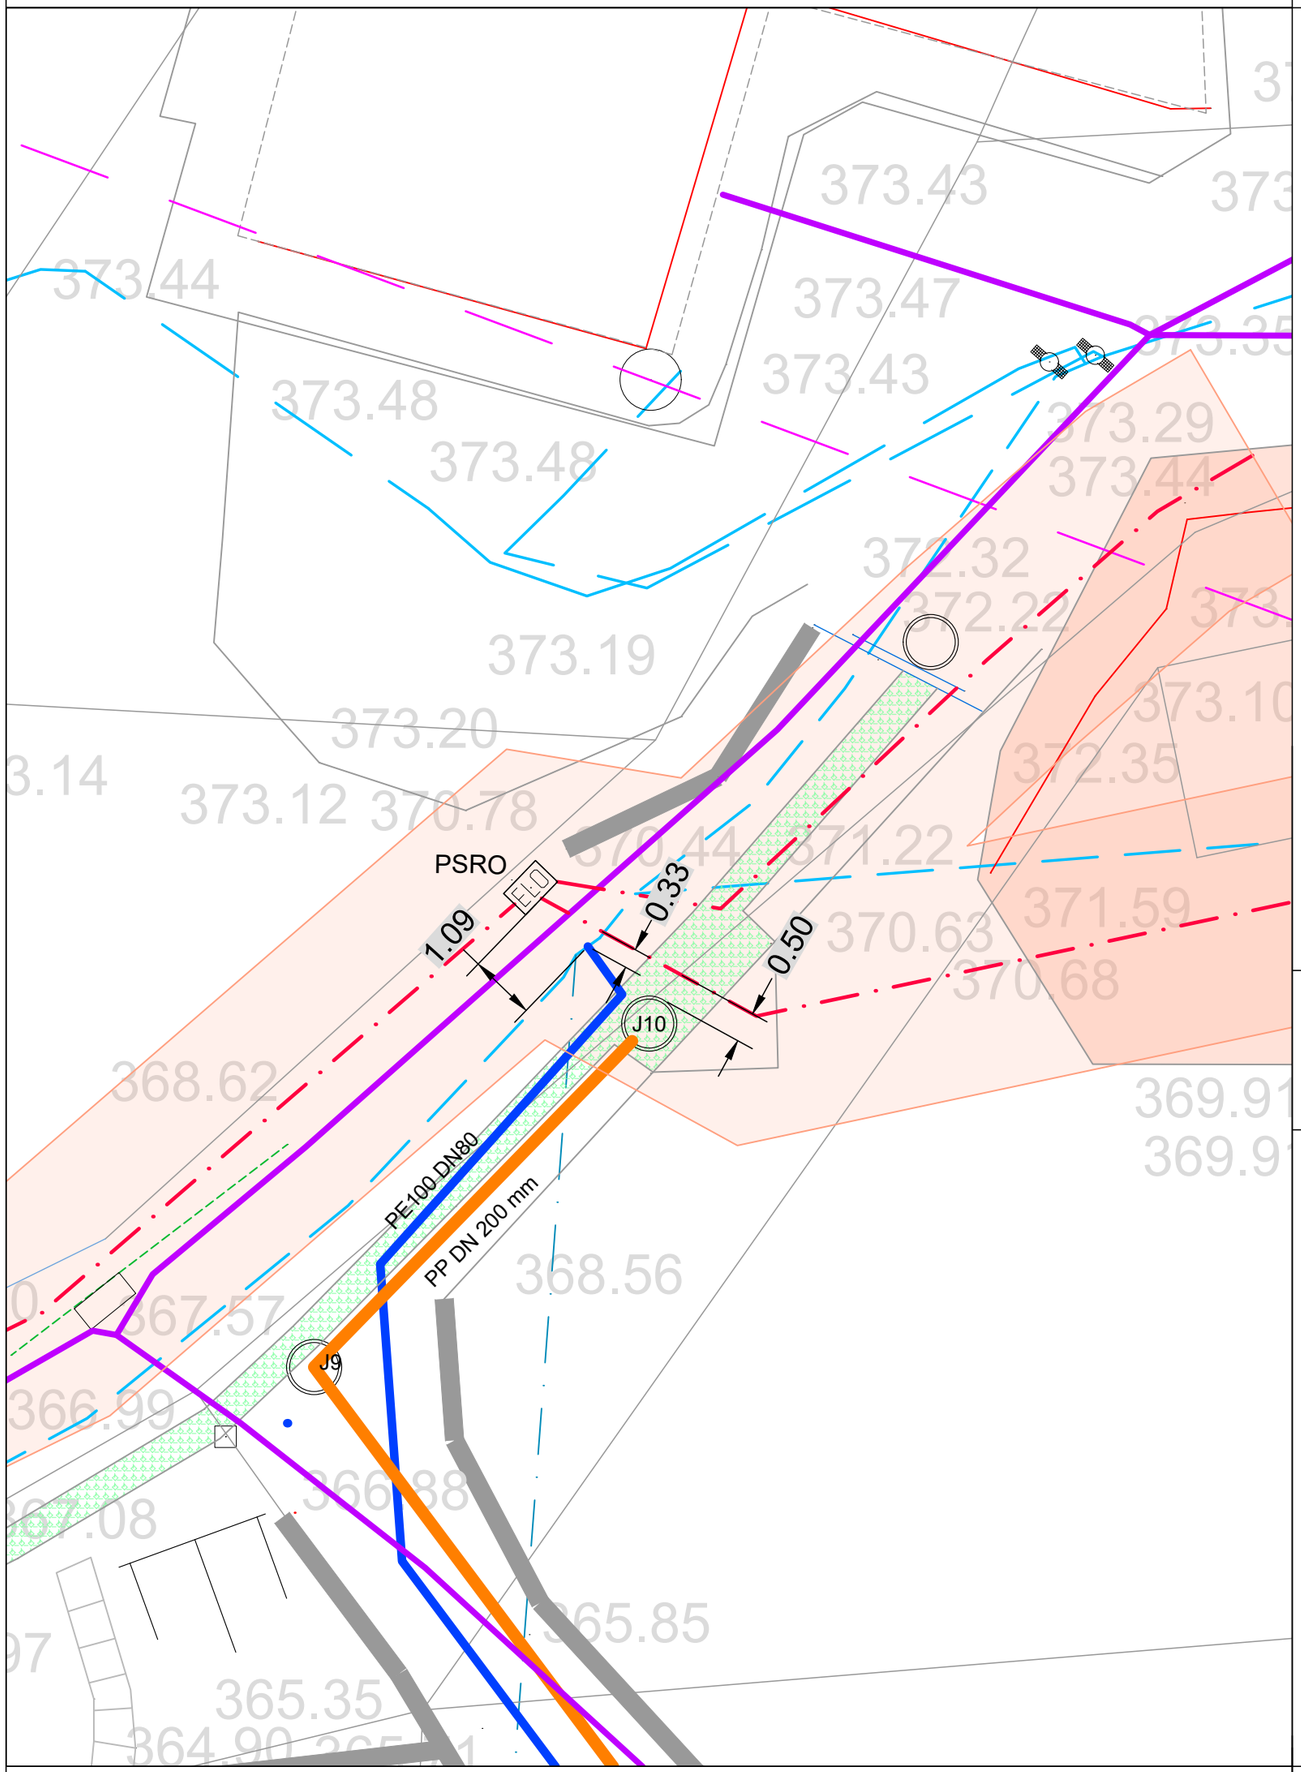


LEGENDA

- proj. kanal komunalnih odpadnih vod
- proj. vodovod
- obstoječi vodovod
- obstoječi zemeljski NN vod
- obstoječi vod EKK sistema - Telemach, Unitedfiber
- varovalni pas zemeljskega NN električnega voda

MO CELJE
Trg celjskih knezov 9

EVROPSKA UNIJA
EVROPSKI SKLAD ZA REGIONALNI RAZVOJ
NALOŽBA V VAŠO PRIHODNOST

Razvojni center Inženiringi Celje d.o.o.

izdelovalec projektne dokumentacije

Razvojni center INŽENIRINGI Celje, d.o.o.
Teharska cesta 40
3000 Celje, Slovenija
tel. 03/425-2121 mail: rci@rci-celje.si

IZS 1023

objekt

Izgradnja manjkajoče javne kanalizacije
v aglomeraciji Celje, sklop 1
-podprojekt 26, Zagrad - pod Gradom

investitor

MO CELJE
Trg celjskih knezov 9
3000 Celje

vodja projekta: Matija JURKO, univ.dipl.inž.VKI
podpis:
identifikacijska številka: G-3745
datum: maj 2026

pooblaščeni inženir: Matija JURKO, univ.dipl.inž.VKI
podpis:
identifikacijska številka: G-3745
datum: maj 2026

načrt	vrsta projekta/faza	projektant	podpis
2/ gradbeni načrt	PZI	Petra Dorn	

številka projekta	številka načrta	datum spremembe
VK-1762-2/2025	VK-1762-2.21/2025	

št.risbe	merilo
01.03.03	1:100

oznaka risbe

SITUACIJA POTEKA PROJ. KANALA in VODOVODA V VAROVALNEM PASU NN ELEKTRO VODA