
M:1:500/100

kanal K-26

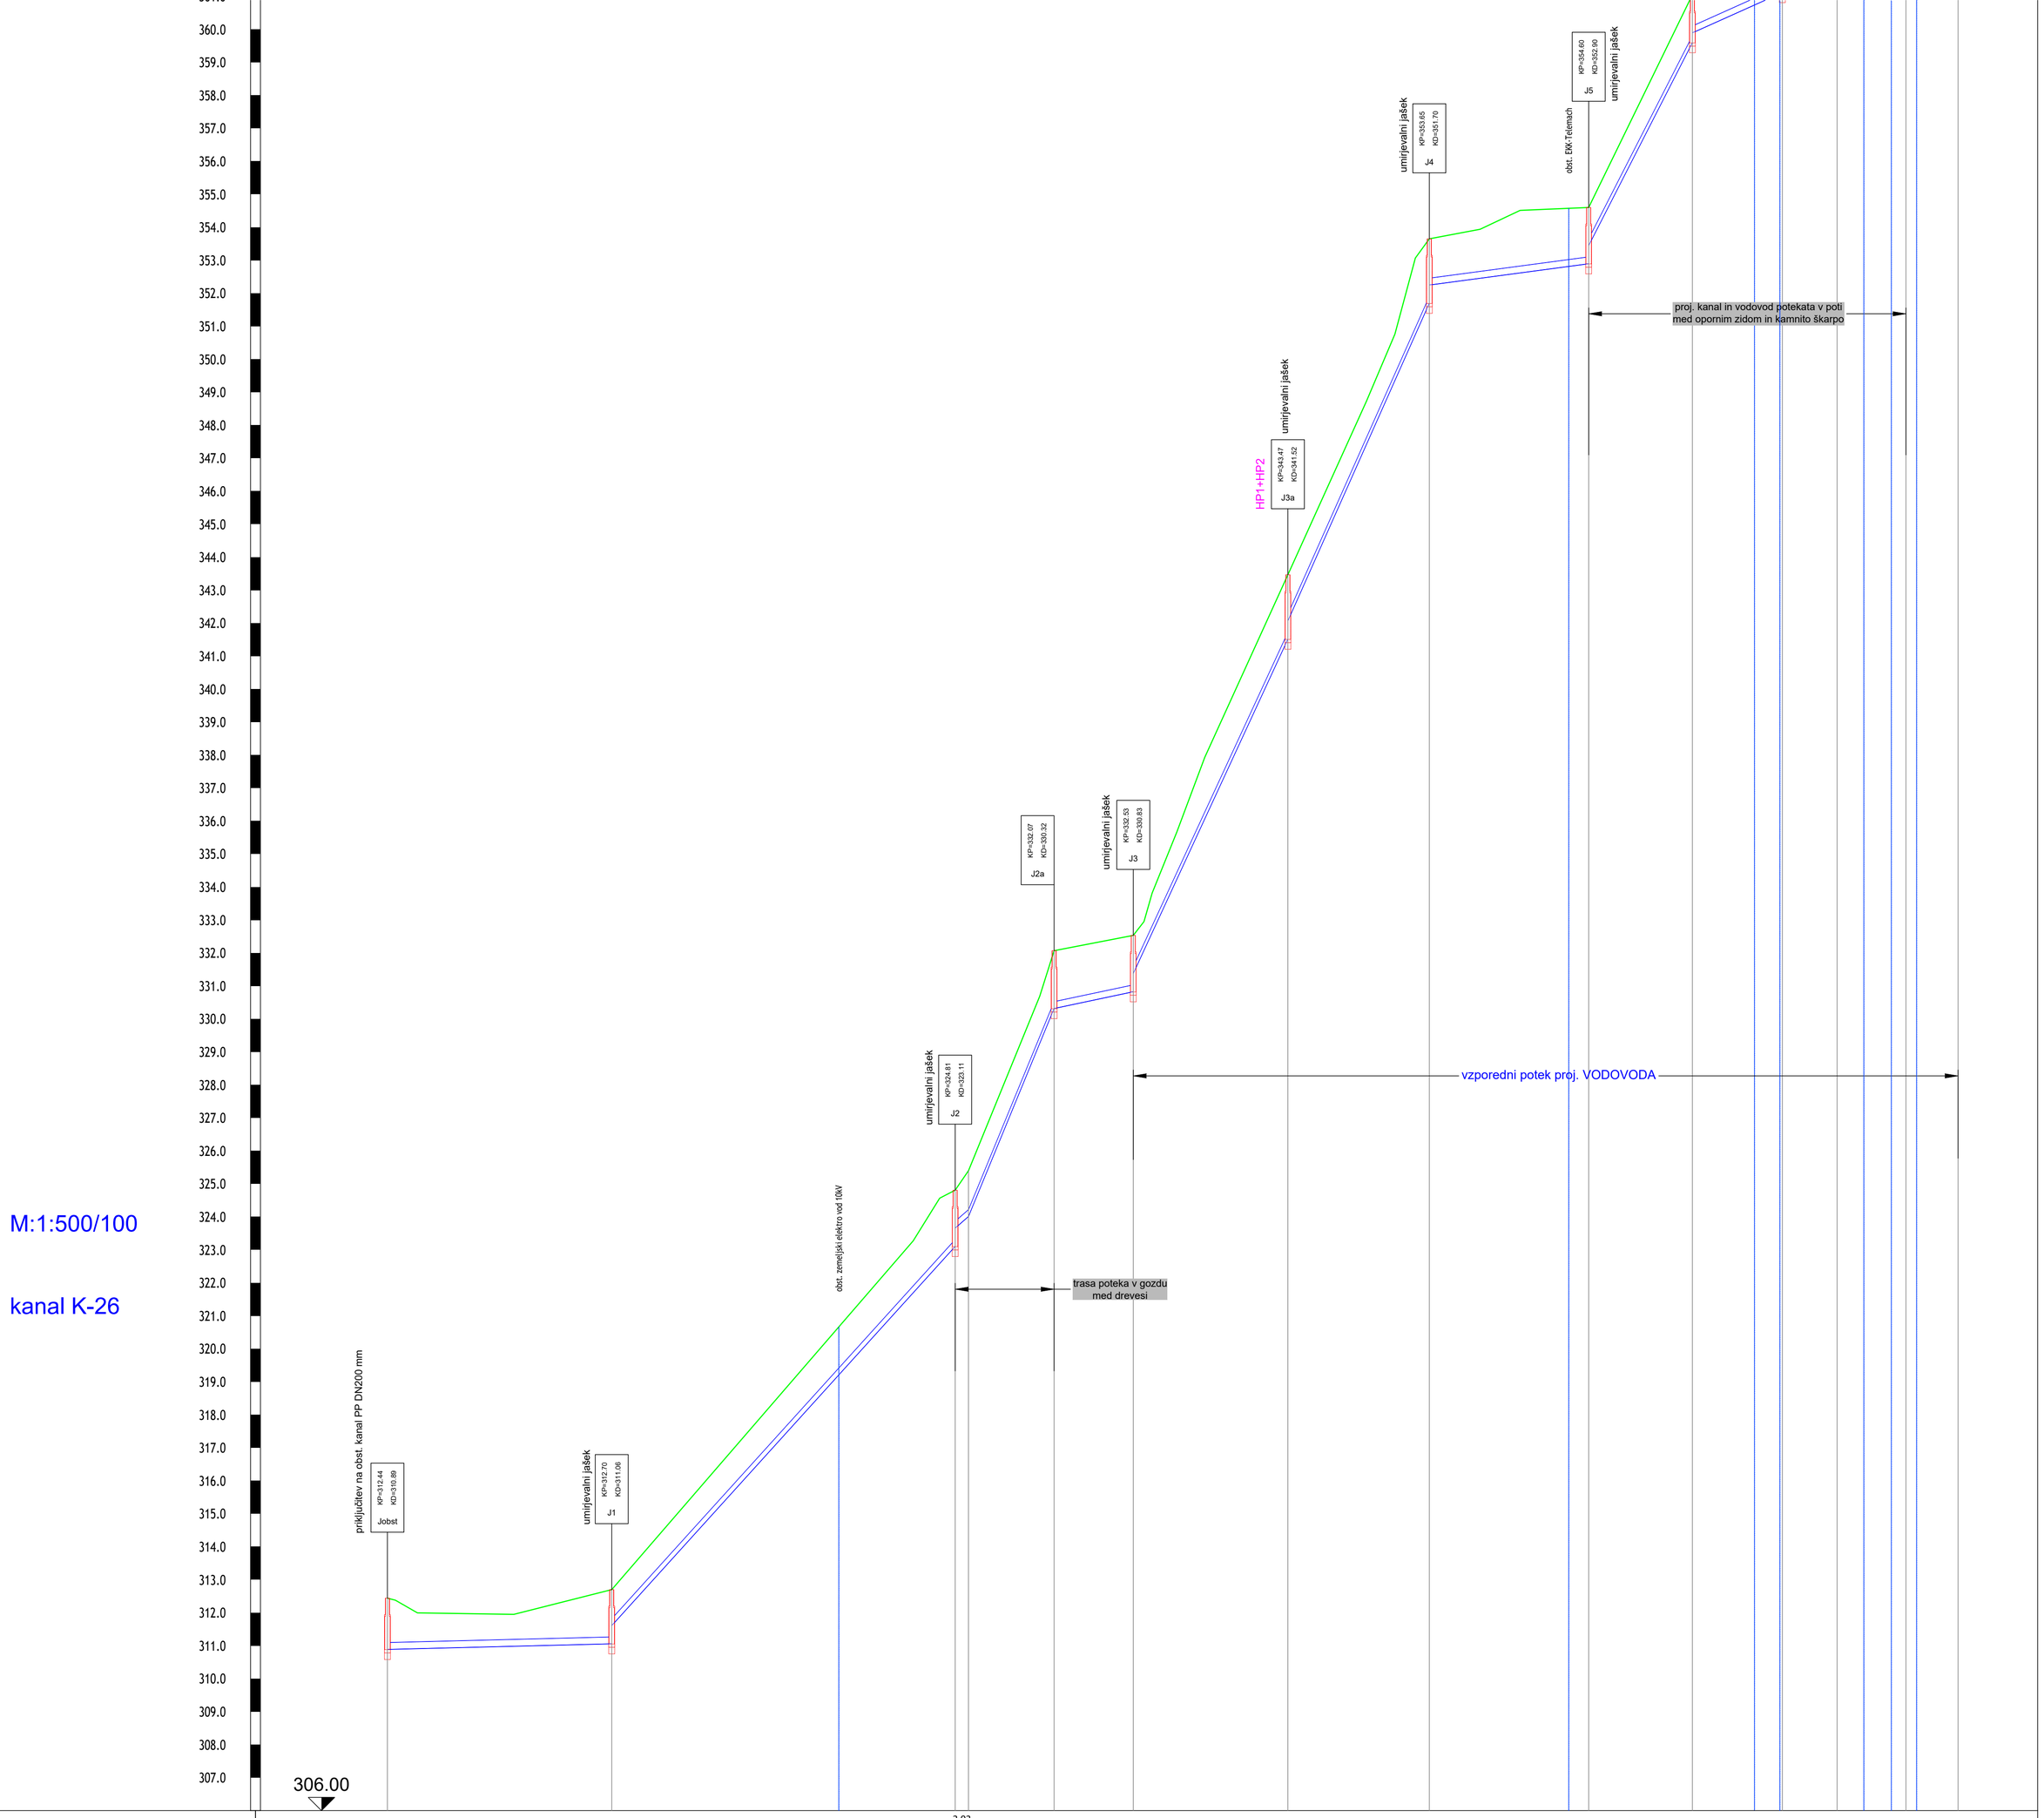

Naziv jaška in razdalja	Jobst	34.00	J1	52.06	J2	2.02	12.98	J2a	12.00	J3	23.44	J3a	21.44	J4	24.16	J5	15.72	J6	13.64	J7	8.31	J8	10.43	J9	7.90	J10
						L																				
Kote terena	312.44		312.70		324.81		325.40	332.07		332.53		343.47		353.65		354.60		361.05		362.57		363.75		367.65		370.65
Kote nivelete	310.89		311.06 311.61		323.11 323.66		324.01	330.32		330.83 331.38		341.52 342.07		351.70 352.25		352.90 353.45		359.60 359.90		361.12		362.04 362.59		365.94 366.50		369.40
Globina dna cevi	1.56		1.65		1.71		1.40	1.76		1.71		1.96		1.96		1.71		1.46		1.46		1.71		1.71		1.26
Stacionaža	0+000.0		0+034.0		0+086.1		0+088.1	0+101.1		0+113.1		0+136.5		0+157.9		0+182.1		0+197.8		0+211.5		0+219.8		0+230.2		0+238.1
Material/premer cevi/dolžina		PP cevi DN 200 mm-SN12 l=238.09m																								
Padec nivelete		i=5.00‰		i=220.80‰		175.15‰		i=485.82‰		i=42.33‰		i=432.53‰		i=449.28‰		i=26.73‰		i=391.36‰		i=89.71‰		i=110.89‰		i=321.28‰		i=327.59‰