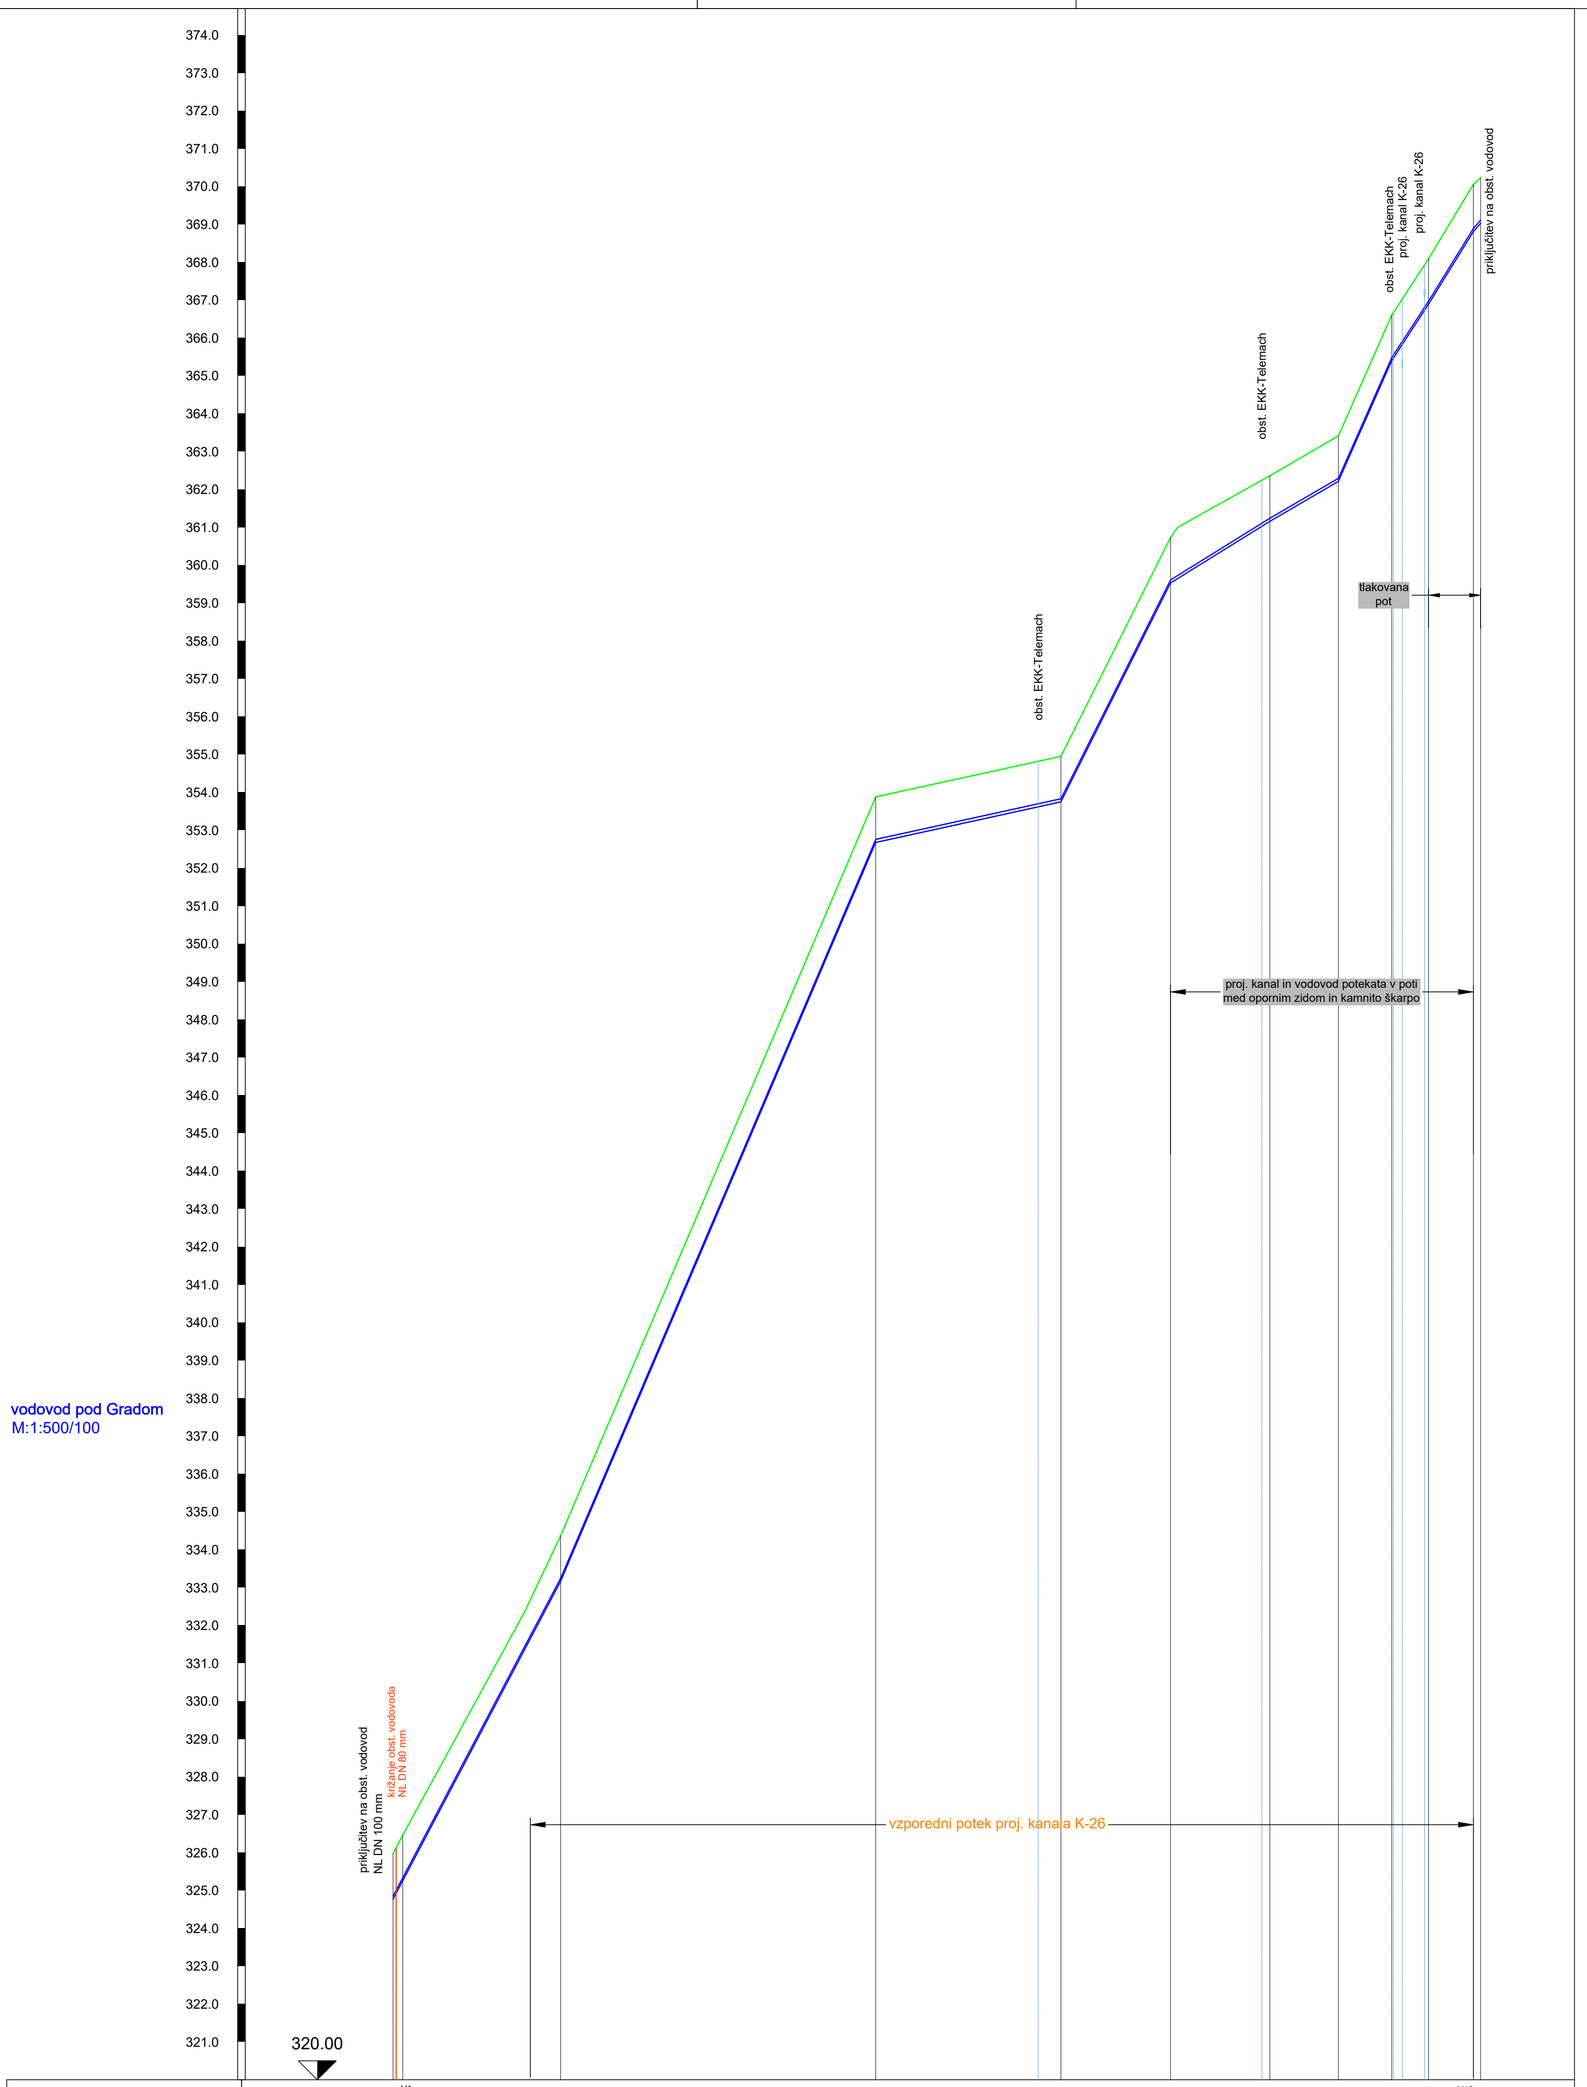


Ime vozlišča	Vob	V1	V2	V3	V4	V5	V6	V7	V8	V9	V10	Vobst
Stacionaža		0+000 0+001	0+022	0+064	0+088	0+103	0+116	0+125	0+132	0+137	0+143 0+144	
Kota terena		325.97 326.46	334.37	353.88	354.95	360.73	362.36	363.41	366.60	368.09	370.05 370.23	
Kota nivelete		324.77 325.26	333.17	352.68	353.75	359.53	361.16	362.21	365.40	366.89	368.81 369.03	
Globina dna cevi		1.20 1.20	1.20	1.20	1.20	1.20	1.20	1.20	1.20	1.20	1.24 1.20	
Dolžina odseka/Padec		l=22.3m i=-379.38‰	l=46.0m i=-468.98‰	l=24.5m i=-43.85‰	l=15.6m i=-399.39‰	l=13.2m i=-124.20‰	l=9.1m i=-116.51‰	l=7.7m i=-452.63‰	l=5.1m i=-306.84‰	l=6.2m i=-324.14‰	l=1.0m i=-230.48‰	
Horizontalni kot loma		1°	3°	-74°	81°	94°	-32°	-28°	-33°	-46°	78°	
Vertikalni kot loma		0°	4°	-23°	19°	-15°	0°	18°	-7°	1°	-5°	
Material/Profil/Dolžina cevi	PE100 RC cevi d90 mm (PAS1 075, tip 2), l=143.59 m											

	opis spremembe

MO CELJE
Trg celjskih knezov 9

EVROPSKA UNIJA
EVROPSKI SKLAD ZA REGIONALNI RAZVOJ
NALOŽBA V VAŠO PRIHODNOST

Razvojni center Inženiringi Celje d.o.o.

izdelovalec projektne dokumentacije
Razvojni center INŽENIRINGI Celje, d.o.o.
Teharska cesta 40
3000 Celje, Slovenija
tel. 03/425-2121 mail: rci@rci-celje.si

IZS 1023

objekt
Izgradnja manjkajoče javne kanalizacije v aglomeraciji Celje, sklop 1
-podprojekt 26, Zagrad - Pod gradom

investitor
MO CELJE
Trg celjskih knezov 9
3000 Celje

vodja projekta: Matija JURKO, univ.dipl.inž.VKI — podpis
identifikacijska številka: G-3745 — datum: maj 2025
pooblaščeni inženir: Matija JURKO, univ.dipl.inž.VKI — podpis
identifikacijska številka: G-3745 — datum: maj 2025
projektant: Petra Dorn — podpis
datum spremembe

načrt: 2/ gradbeni načrt
vrsta projekta/faza: PZI
številka projekta: VK-1762-2/2025
številka načrta: VK-1762-2.21/2025

št.risbe: 02.02.01
merilo: 1:500/100
oznaka risbe: VZDOLŽNI PROFIL VODOVODA