
Detajl vgradnje betonskega robnika 8 mm

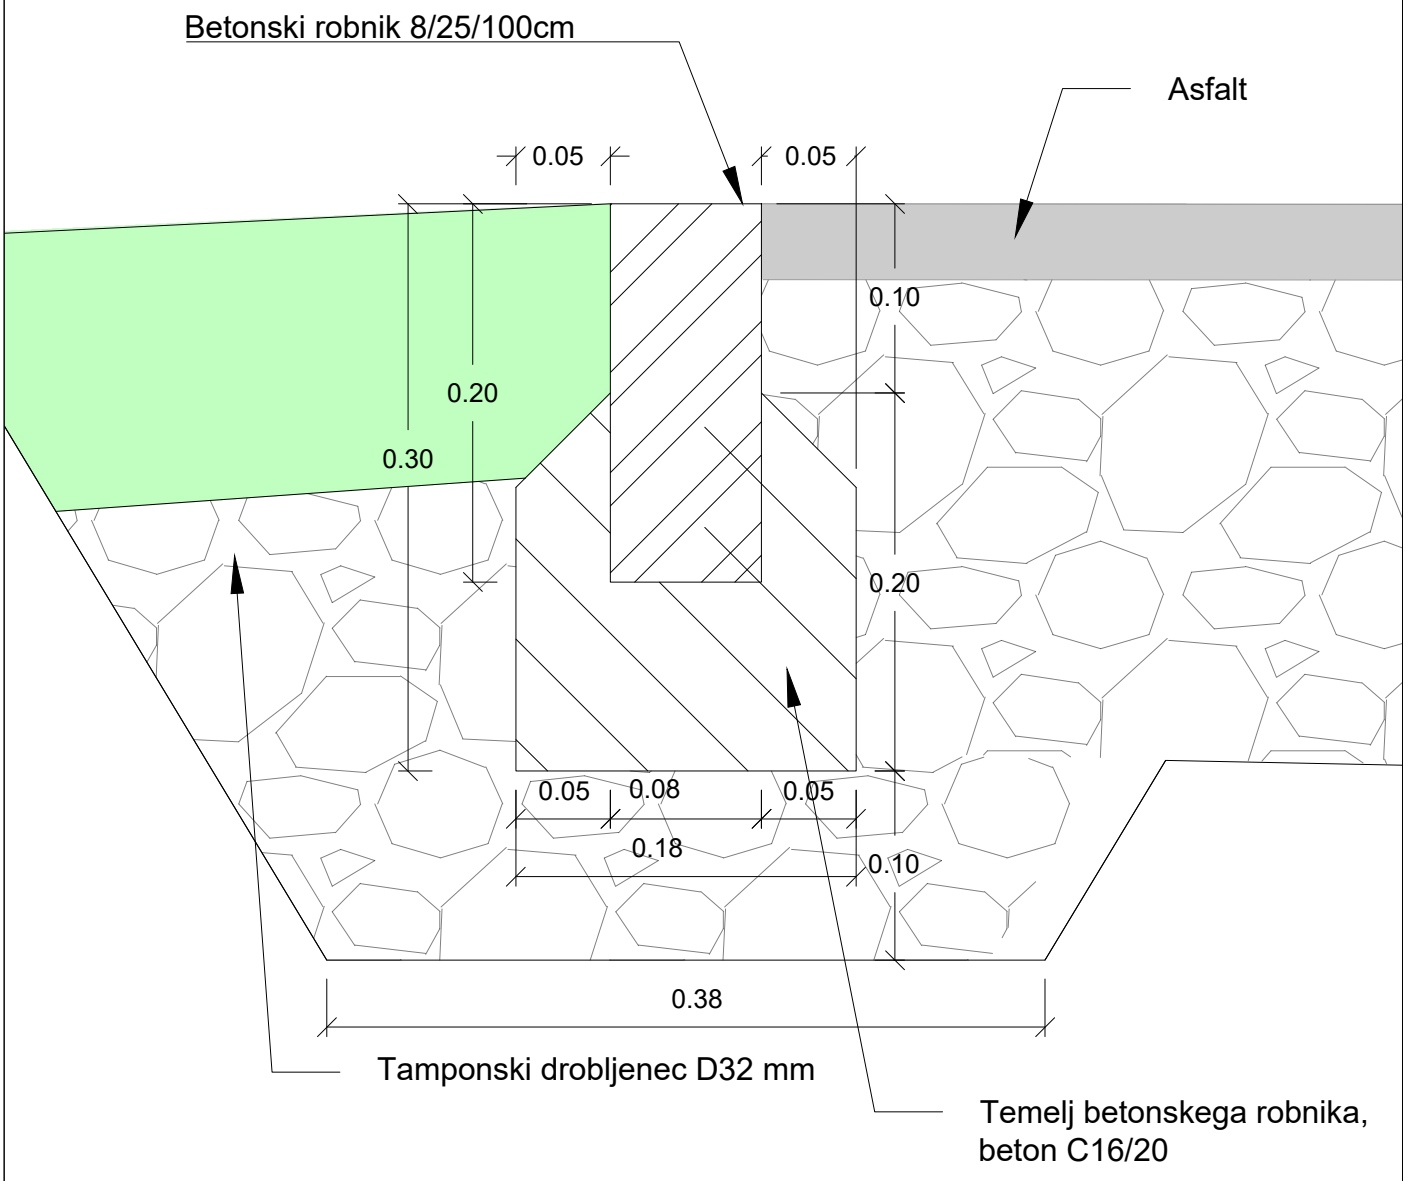

Navedene dimenzije so v centimetrih.

Projektant:
VODAR, Okoljske rešitve in inženiring d.o.o.
Pečovnik 24, 3000 Celje

Investitor:
Mestna občina Celje, Trg celjskih knezov 9, 3000 Celje
Občina Vojnik, Keršova ulica 8, 3212 Vojnik

Zastopa:
Vodovod – Kanalizacija javno podjetje d.o.o.
Lava 2a, 3000 Celje

Projekt:
Izgradnja naknadnih usedalnikov na ČN Škofja vas

Načrt:
0.2 Načrt gradbenih del
Vodilni načrt – Načrt s področja gradbeništva

Vodja projekta: Andrej Hercog, univ. dipl. inž. vod. in kom. inž. — *Oznaka:* IZS G-4018

Pooblaščeni inženir: Andrej Hercog, univ. dipl. inž. vod. in kom. inž. — *Oznaka:* IZS G-4018

Sodelavci:
Marko Preložnik, univ. dipl. inž. vod. in kom. inž. IZS G-4224
Tadej Kokalj, univ. dipl. inž. vod. in kom. inž.

Vsebina risbe:
Detaj vgradnje robinika

Št.projekta: 202404/020 — *Faza:* PZI

Datum risbe: junij 2026 — *Merilo:* Ni v merilu

Št.načrta: 202404/020-G — *Št.risbe:* 0.2.14