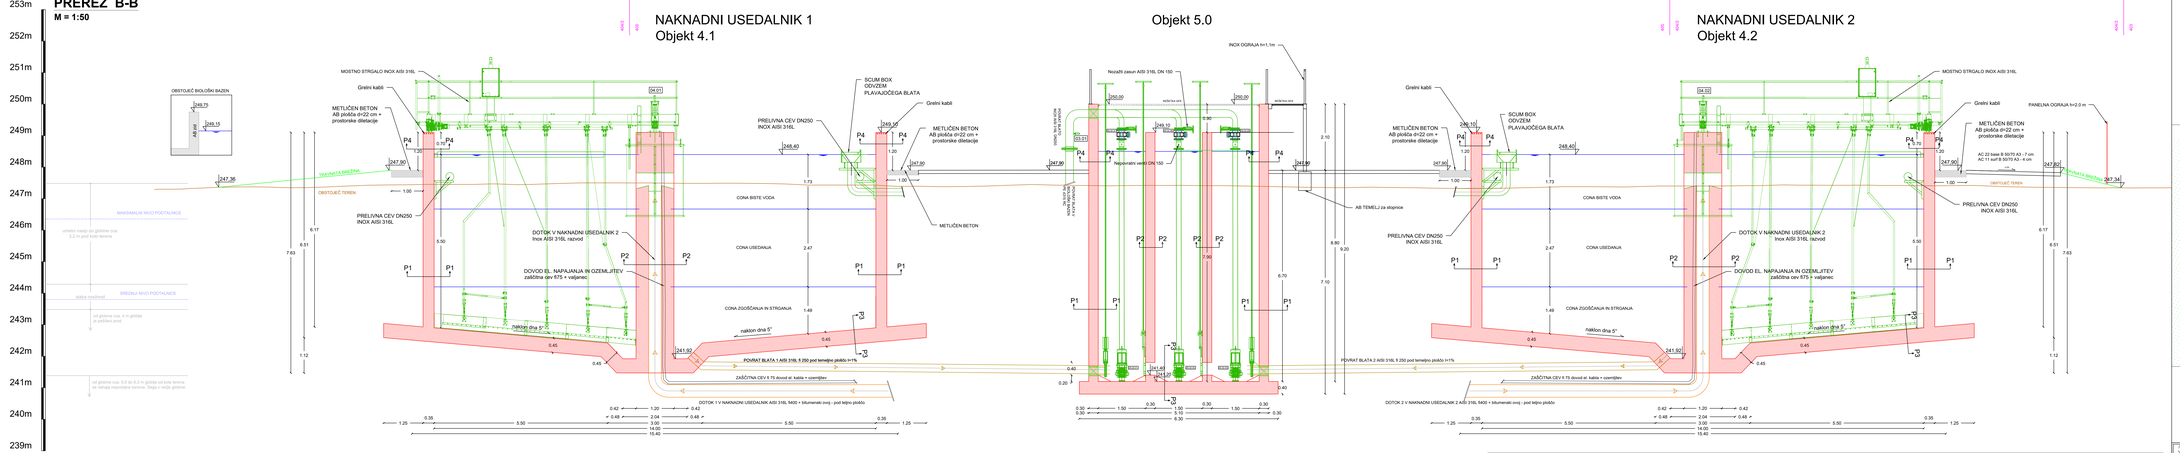
PREREZ B-B

M = 1:50


NAKNADNI USEDALNIK 1
Objekt 4.1
Objekt 5.0
NAKNADNI USEDALNIK 2
Objekt 4.2
PREKLOP
253m
252m
251m
250m
249m
248m
247m
246m
245m
244m
243m
242m
241m
240m
239m
OBSTOJEČ BIOLOŠKI BAZEN
MOSTNO STRGALO INOX AISI 316L
Grelni kabli
METLIČEN BETON
AB plošča d=22 cm +
prostorske dilatacije
PRELIVNA CEV DN250
INOX AISI 316L
SCUM BOX
ODVZEM
PLAVAJOČEGA BLATA
DOTOK V NAKNADNI USEDALNIK 2
Inox AISI 316L razvod
DOVOD EL. NAPAJANJA IN OZEMLJITEV
zaščitna cev 875 + valjanec
Nivojski senzor ON/ OFF
Nivojski senzor alarm ON/ OFF
Nivojski senzor alarm ON/ OFF
Nivojski senzor alarm