
PREREZ C-C

M = 1:20

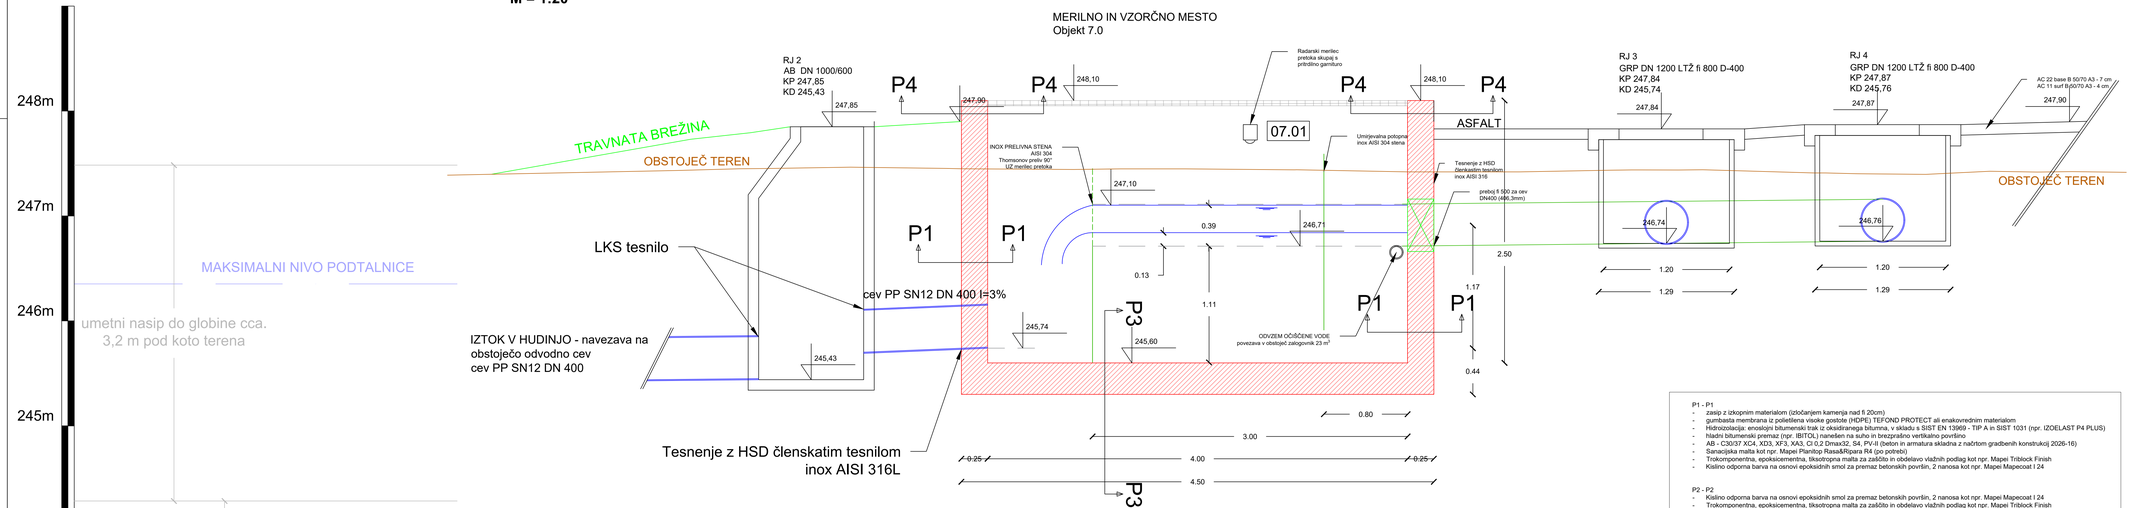


P1 - P1
- zasip z izkopnim materialom (izločanjem kamenja nad fi 20cm)
- gumbasta membrana iz polietilena visoke gostote (HDPE) TEFOND PROTECT ali enakovrednim materialom
- Hidroizolacija: enoslojni bitumenski trak iz oksidiranega bitumna, v skladu s SIST EN 13969 - TIP A in SIST 1031 (npr. IZOELAST P4 PLUS)
- hladni bitumenski premaz (npr. IBITOL) nanešen na suho in brezprašno vertikalno površino
- AB - C30/37 XC4, XD3, XF3, XA3, Cl 0,2 Dmax32, S4, PV-II (beton in armatura skladna z načrtom gradbenih konstrukcij 2026-16)
- Sanacijska malta kot npr. Mapei Planitop Rasa&Ripara R4 (po potrebi)
- Trokomponentna, epoksicementna, tiksotropna malta za zaščito in obdelavo vlažnih podlag kot npr. Mapei Triblock Finish
- Kislino odporna barva na osnovi epoksidnih smol za premaz betonskih površin, 2 nanosa kot npr. Mapei Mapecoat I 24

P2 - P2
- Kislino odporna barva na osnovi epoksidnih smol za premaz betonskih površin, 2 nanosa kot npr. Mapei Mapecoat I 24
- Trokomponentna, epoksicementna, tiksotropna malta za zaščito in obdelavo vlažnih podlag kot npr. Mapei Triblock Finish
- Sanacijska malta kot npr. Mapei Planitop Rasa&Ripara R4 (po potrebi)
- AB - C30/37 XC4, XD3, XF3, XA3, Cl 0,2 Dmax32, S4, PV-II (beton in armatura skladna z načrtom gradbenih konstrukcij 2026-16)
- Sanacijska malta kot npr. Mapei Planitop Rasa&Ripara R4 (po potrebi)
- Trokomponentna, epoksicementna, tiksotropna malta za zaščito in obdelavo vlažnih podlag kot npr. Mapei Triblock Finish
- Kislino odporna barva na osnovi epoksidnih smol za premaz betonskih površin, 2 nanosa kot npr. Mapei Mapecoat I 24

P3 - P3
- Kislino odporna barva na osnovi epoksidnih smol za premaz betonskih površin, 2 nanosa kot npr. Mapei Mapecoat I 24
- Trokomponentna, epoksicementna, tiksotropna malta za zaščito in obdelavo vlažnih podlag kot npr. Mapei Triblock Finish
- Sanacijska malta kot npr. Mapei Planitop Rasa&Ripara R4 (po potrebi)
- AB - C30/37 XC4, XD3, XF3, XA3, Cl 0,2 Dmax32, S4, PV-II (beton in armatura skladna z načrtom gradbenih konstrukcij 2026-16)
- Hidroizolacija: enoslojni bitumenski trak iz oksidiranega bitumna, v skladu s SIST EN 13969 - TIP A in SIST 1031 (npr. IZOELAST P4 PLUS)
- hladni bitumenski premaz (npr. IBITOL) nanešen na suho in brezprašno vertikalno površino
- podložni beton C12/15 h=0.12 m
- tamponjska posteljica (0-32 mm), h=0,2 m
- zmrzlinsko odporni kamniti drobljenca (0-125 mm), h=0,3 m
- geotekstil 300g/m²
- raščen teren

P4 - P4
- Kislino odporna barva na osnovi epoksidnih smol za premaz betonskih površin, 2 nanosa kot npr. Mapei Mapecoat I 24
- Trokomponentna, epoksicementna, tiksotropna malta za zaščito in obdelavo vlažnih podlag kot npr. Mapei Triblock Finish
- Sanacijska malta kot npr. Mapei Planitop Rasa&Ripara R4 (po potrebi)
- AB - C30/37 XC4, XD3, XF3, XA3, Cl 0,2 Dmax32, S4, PV-II (beton in armatura skladna z načrtom gradbenih konstrukcij 2026-16)
- ZUNANJA STRAN OBJEKTA

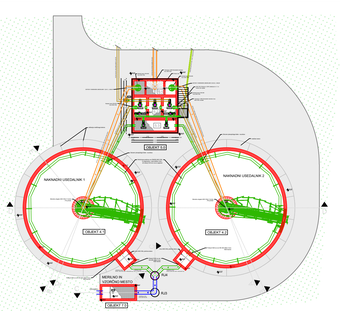

Projektant: VODAR, Okoljske rešitve in inženiring d.o.o. Pečovnik 24, 3000 Celje			
Investitor: Mestna občina Celje, Trg celjskih knezov 9, 3000 Celje Občina Vojnik, Kerševa ulica 8, 3212 Vojnik		Projekt: Izgradnja naknadnih usedalnikov na ČN Škofja vas	
Zavezovo: Vodovod – Kanalizacija javno podjetje d.o.o. Lava 2a, 3000 Celje		Načrt: 0.2 Načrt gradbenih del Vodilni načrt – Načrt s področja gradbeništva	
Vodja projekta: Andrej Herceg, univ. dipl. inž. vod. in kom. inž.	Oznaka: IZS G-4018	Vsebina načrta: Prerez C–C	
Projektiral/a nalanil: Andrej Herceg, univ. dipl. inž. vod. in kom. inž.	Oznaka: IZS G-4018		
Sodelavci: Marko Pretežnik, univ. dipl. inž. vod. in kom. inž. IZS G-4224 Todej Kokalj, univ. dipl. inž. vod. in kom. inž.			
Datum nabr: junij 2026	Merilo: M 1:20	St.projekta: 202404/020	Faza: PZI
		St.načrta: 202404/020–G	St.nabr: 0.2.8.3