
PREREZ D-D


M = 1:50

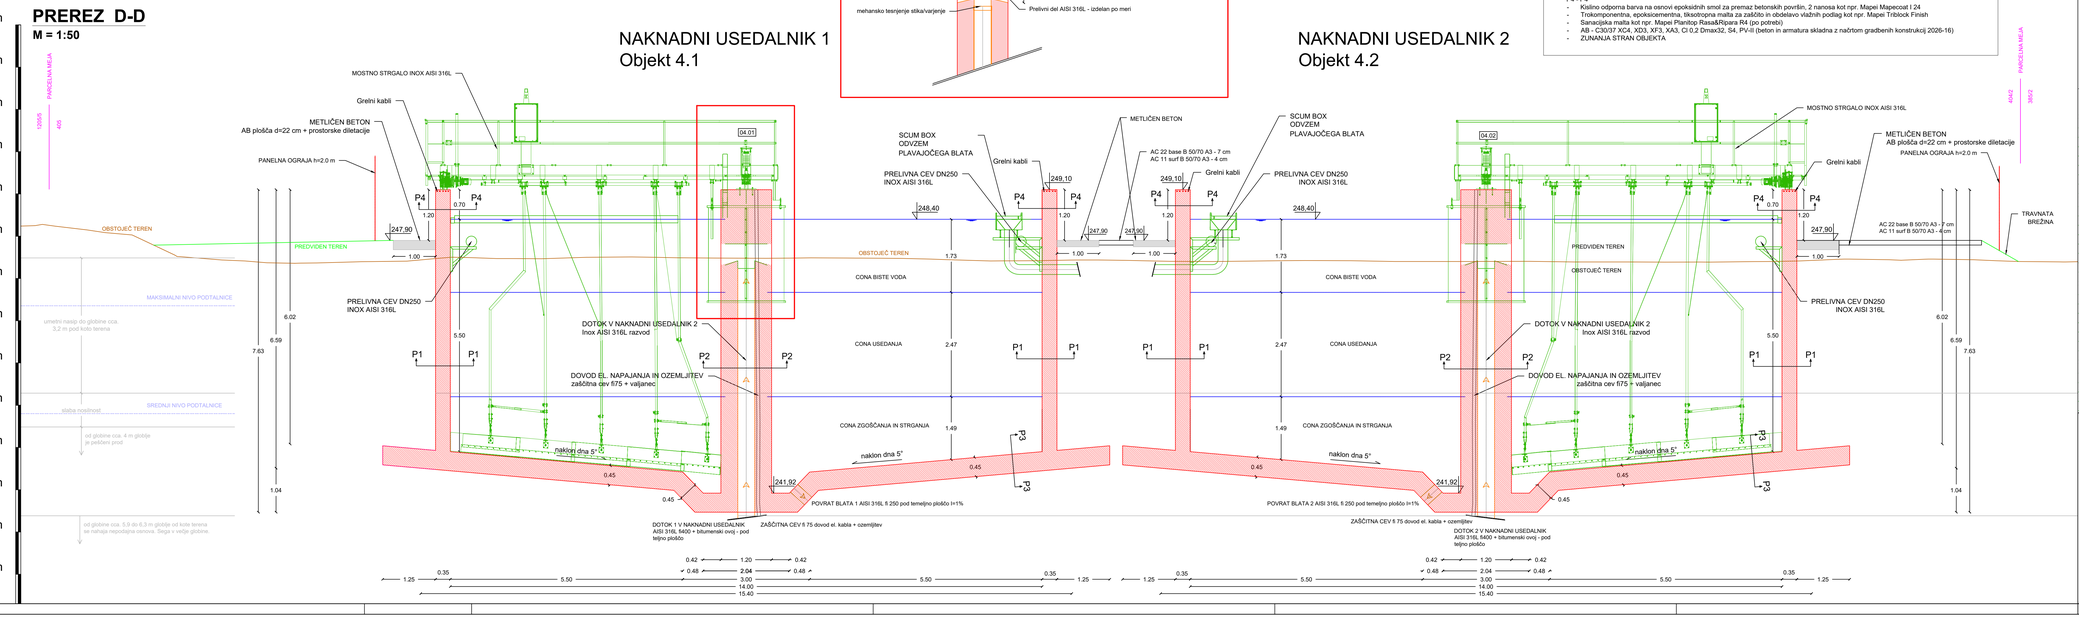


DETAJL IZTOKA v NAKNADNI USEDALNIK

M = 1:25

TLORIS

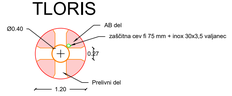

PREREZ

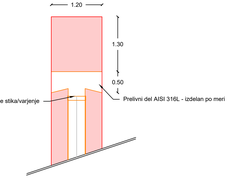


P1 - P1
- zasip z izkopnim materialom (izločanjem kamenja nad fi 20cm)
- gumbasta membrana iz polietilena visoke gostote (HDPE) TEPOND PROTECT ali enakovrednim materialom
- Hidroizolacija: enoslojni bitumenski trak iz oksidiranega bitumna, v skladu s SIST EN 13969 - TIP A in SIST 1031 (npr. IZOELAST P4 PLUS)
- tlačni bitumenski premaz (npr. IBITOL) nanešen na suho in brezprašno vertikalno površino
- AB - C30/37 XC4, XD3, XF3, XA3, Cl 0,2 Dmax32, S4, PV-II (beton in armatura skladna z načrtom gradbenih konstrukcij 2026-16)
- Sanacijska malta kot npr. Mapei Planitop Rasa&Ripara R4 (po potrebi)
- Trokomponentna, epoksicementna, tiksotropna malta za zaščito in obdelavo vlažnih podlag kot npr. Mapei Triblock Finish
- Kisilno odporna barva na osnovi epoksidnih smol za premaz betonskih površin, 2 nanosa kot npr. Mapei Mapecoat I 24

P2 - P2
- Kisilno odporna barva na osnovi epoksidnih smol za premaz betonskih površin, 2 nanosa kot npr. Mapei Mapecoat I 24
- Trokomponentna, epoksicementna, tiksotropna malta za zaščito in obdelavo vlažnih podlag kot npr. Mapei Triblock Finish
- Sanacijska malta kot npr. Mapei Planitop Rasa&Ripara R4 (po potrebi)
- AB - C30/37 XC4, XD3, XF3, XA3, Cl 0,2 Dmax32, S4, PV-II (beton in armatura skladna z načrtom gradbenih konstrukcij 2026-16)
- Sanacijska malta kot npr. Mapei Planitop Rasa&Ripara R4 (po potrebi)
- Trokomponentna, epoksicementna, tiksotropna malta za zaščito in obdelavo vlažnih podlag kot npr. Mapei Triblock Finish
- Kisilno odporna barva na osnovi epoksidnih smol za premaz betonskih površin, 2 nanosa kot npr. Mapei Mapecoat I 24

P3 - P3
- Kisilno odporna barva na osnovi epoksidnih smol za premaz betonskih površin, 2 nanosa kot npr. Mapei Mapecoat I 24
- Trokomponentna, epoksicementna, tiksotropna malta za zaščito in obdelavo vlažnih podlag kot npr. Mapei Triblock Finish
- Sanacijska malta kot npr. Mapei Planitop Rasa&Ripara R4 (po potrebi)
- AB - C30/37 XC4, XD3, XF3, XA3, Cl 0,2 Dmax32, S4, PV-II (beton in armatura skladna z načrtom gradbenih konstrukcij 2026-16)
- Hidroizolacija: enoslojni bitumenski trak iz oksidiranega bitumna, v skladu s SIST EN 13969 - TIP A in SIST 1031 (npr. IZOELAST P4 PLUS)
- tlačni bitumenski premaz (npr. IBITOL) nanešen na suho in brezprašno vertikalno površino
- podložni beton C12/15 h=0,12 m
- tamponjska posteljica (0-32 mm), h=0,2 m
- zmrzlinsko odporni kamniti drobljenca (0-125 mm), h=0,3 m
- geotekstil 300g/m²
- rašćen teren

P4 - P4
- Kisilno odporna barva na osnovi epoksidnih smol za premaz betonskih površin, 2 nanosa kot npr. Mapei Mapecoat I 24
- Trokomponentna, epoksicementna, tiksotropna malta za zaščito in obdelavo vlažnih podlag kot npr. Mapei Triblock Finish
- Sanacijska malta kot npr. Mapei Planitop Rasa&Ripara R4 (po potrebi)
- AB - C30/37 XC4, XD3, XF3, XA3, Cl 0,2 Dmax32, S4, PV-II (beton in armatura skladna z načrtom gradbenih konstrukcij 2026-16)
- ZUNANJA STRAN OBJEKTA

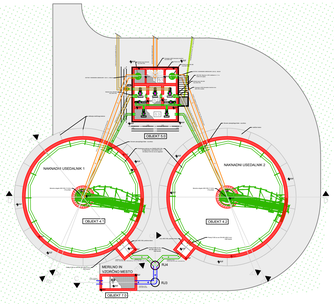

Projektant: VODAR, Okoljske rešitve in inženiring d.o.o. Pečovnik 24, 3000 Celje	
Investitor: Mestna občina Celje, Trg celjskih knezov 9, 3000 Celje Občina Vojnik, Keršova ulica 8, 3212 Vojnik Zastopa: Vodovod – Kanalizacija javno podjetje d.o.o. Lava 2a, 3000 Celje	Projekt: Izgradnja naknadnih usedalnikov na ČN Škofja vas Naziv: 0.2 Načrt gradbenih del Vodilni načrt – Načrt s področja gradbeništva
Vodja projekta: Andrej Herceg, univ. dipl. inž. vod. in kom. inž. — Zvezna: IZS G-4018	Vsebina risbe: Prerez D-D
Pooblaščeni inženir: Andrej Herceg, univ. dipl. inž. vod. in kom. inž. — Zvezna: IZS G-4018	
Sodelavci: Marko Preložnik, univ. dipl. inž. vod. in kom. inž. IZS G-4224 Tadej Kokalj, univ. dipl. inž. vod. in kom. inž.	Št.projekta: 202404/020 — Faza: PZI
Datum risbe: junij 2026 — Merilo: M 1:50	Št.načrta: 202404/020-G — Št.risbe: 0.2.8.4