PRILOGA 8B

PROJEKTNI POGOJI PRISTOJNEGA MNENJEDAJALCA

MNENJEDAJALEC	
navedba mnenjedajalca	VODOVOD – KANALIZACIJA, d.o.o.
naslov	Lava 2a, 3000 Celje
št. projektnih pogojev	**PP-92/24/LK** (št. zadeve: 0211-35/2024)
datum	**24. 9. 2024**
predpis oz. podlaga za projektne pogoje	Gradbeni zakon GZ-1 (UL RS, št. 199/21), Odlok o ustanovitvi javnih podjetij (UL RS, št. 49/95, 51/98, 10/99, 56/13), Odlok o spremembah v javnem podjetju Vodovod-kanalizacija d.o.o. (UL RS, št. 117/2000, 106/09, 84/12, 83/13), Odlok o gospodarskih javnih službah v Mestni občini Celje (UL RS, št. 29/06, 98/08, 31/10, 53/11, 42/12, 51/12, 71/12, 58/19, 52/22, 42/23) in pooblastilo Mestne občine Celje z dne 18. 3. 2003
postopek vodil	Lucija Krajnc, mag.inž.geod.geoinf., referentka za soglasja in kataster
podpis	Lucija Krajnc
odgovorna oseba mnenjedajalca	mag. Simon Kač, univ.dipl.inž.vod.kom.inž., tehnično operativni vodja
podpis	VODOVOD KANALIZACIJA javno podjetje, d.o.o. | Lava 2a, 3000 Celje 8

INVESTITOR	
INVESTITOR 1	
ime in priimek ali naziv družbe	**MESTNA OBČINA CELJE**
naslov ali poslovni naslov družbe	Trg celjskih knezov 9, 3000 Celje
INVESTITOR 2	
ime in priimek ali naziv družbe	**OBČINA VOJNIK**
naslov ali poslovni naslov družbe	Keršova ulica 8, 3212 Vojnik

POOBLAŠČENEC	
podatki se vpišejo, kadar je imenovan pooblaščenec	
ime in priimek ali naziv družbe	**Vodar d. o. o.**
naslov ali poslovni naslov družbe	Pečovnik 24, 3000 Celje

PODATKI O GRADNJI	
naziv gradnje	**Dopolnitev tehnologije čiščenja odpadne vode na čistilni napravi Škofja vas**
kratek opis gradnje	Rekonstrukcija čistilne naprave na zemljiških parcelah št. 1205/20 in 405 v k. o. Škofja vas v Mestni občini Celje

PODATKI O DOKUMENTACIJI

številka projekta	202103/038
datum izdelave	September 2023
projektant (naziv družbe)	Vodar d. o. o.

OBRAZLOŽITEV PROJEKTNIH POGOJEV

obrazložitev projektnih pogojev (strokovna in pravna utemeljitev)

I. Projektno dokumentacijo je potrebno pripraviti v skladu s projektno nalogo.

II. SPLOŠNI POGOJI ZA PROJEKTIRANJE KANALIZACIJE

1. Kanalizacijo je potrebno projektirati najmanj 3 m stran od objektov.

2. Tip kanalizacijskih cevi pri gravitacijski kanalizaciji:
   Cevi manjših premerov naj bodo iz debelostenskega enoslojnega PP minimalne obodne togosti SN12 (ceste in utrjene površine) ali iz debelostenskega PVC minimalne obodne togosti SN8 (travnate površine), cevi večjih premerov pa iz debelostenskega enoslojnega PP minimalne obodne togosti SN12, armirano-betonske ali GRP cevi.

3. Tip tlačnih kanalizacijskih cevi:
   Cevi naj bodo iz polietilena z zaščitnim slojem iz polipropilena PE 100, tlačne stopnje minimalno PN 16.

4. Dimenzije kanalizacijskih cevi:
   Najmanjši premer kanala, ki odvaja odpadno vodo, je DN/OD 200 mm, za odvod komunalnih odpadnih in padavinskih vod ali samo padavinskih vod pa DN/OD 250 mm.
   Najmanjši notranji premer tlačnega voda je 80 mm.

5. Padec kanalizacijskih cevi:
   Padci kanalizacijskih cevi morajo biti določeni tako, da omogočajo normalno odtekanje odpadnih vod in preprečujejo nabiranje usedlin ter zadrževanje le teh na dnu kanalov.

6. Zasip cevovoda:
   Posteljica, stranski zasip in glavni zasip, debeline plasti ter način in stopnja utrjevanja glede na statični izračun cevovoda in predlagan material za vgradnjo mora biti v skladu s standardom SIST EN 1610.

7. Revizijski jaški morajo biti iz prefabriciranih montažnih AB elementov premera 1000 mm z nastavki z gumijastim tesnilom in reducirnim kosom 1000/600mm. Dimenzije 800 mm so lahko le jaški globine manj kot 1 m. V bazi jaška mora biti tovarniško izvedena usmerjevalna mulda.

8. Revizijski jaški morajo biti opremljeni s prezračevalnimi pokrovi. Pokrovi revizijskih jaškov morajo imeti betonski venec konusne oblike. Pokrovi v povoznih površinah morajo biti ustrezne nosilnosti glede na predvideno prometno obtežbo in z vgrajenim protihrupnim vložkom in zaklepom. Locirani naj bodo na sredini cestišča ali med kolesnicami.

9. Pokrovi v prometnicah morajo imeti zaščito pred odpiranjem zaradi podtlaka ter tečaje in zaklepe, ki omogočajo varnejše odpiranje in zapiranje. Pokrovi, večji od Φ 600 mm oz. 600/600 mm morajo imeti vzmeti za lažje odpiranje.

10. Takoj po izgradnji kanalizacije je potrebno upravljavcu javne kanalizacije v tiskani obliki predložiti geodetski posnetek, skladen z GJI standardom, projekt PID za kanalizacijo, posnetek pregleda kanalizacije s kamero, za gravitacijsko kanalizacijo zapisnik o preizkusu tesnosti kanalov po SIST EN 1610 z zrakom - postopek L, za tlačne fekalne kanale zapisnik o preizkusu tesnosti po SIST EN 805 "Metoda z ugotavljanjem izgube tlaka" ter uradno cenitev vrednosti infrastrukture. Preizkus tesnosti izvede registriran, usposobljen in od izvajalca neodvisen preizkusni laboratorij, kar dokaže z veljavno Akreditacijsko listino.

III. POGOJI ZA INFRASTRUKTURO V VAROVALNEM PASU VODOVODA IN KANALIZACIJE

1. Odmiki vodov od javnega vodovoda in javne kanalizacije

1.1 Pri vzporednem poteku podzemnih vodov z javnim vodovodom in javno kanalizacijo mora biti odmik med zunanjimi stenami cevovodov, gledano tlorisno, najmanj 1 m. V projektni dokumentaciji DGD mora biti priložen detajl približevanja obravnavanih vodov javnemu vodovodu in javni kanalizaciji.

1.2 Pri križanju podzemnih vodov z javnim vodovodom in javno kanalizacijo mora vertikalni odmik med zunanjimi stenami cevovodov znašati najmanj 0,5 m. V projektni dokumentaciji DGD mora biti priložen detajl križanja obravnavanih vodov z javnim vodovodom in z javno kanalizacijo.

1.3 Zunanje stene predvidenih jaškov morajo biti od zunanjih sten vodovoda in kanalizacije ter od zunanjih sten vodovodnih in kanalizacijskih jaškov oddaljene najmanj 0,5 m.

2. Sestavni del projekta DGD mora biti tudi skupna karta komunalnih vodov. Na odsekih, kjer se podzemni vodi približajo javnemu vodovodu ali javni kanalizaciji, je potrebno na situaciji kotirati odmike podzemnih vodov od javnega vodovoda in javne kanalizacije.

3. Pred začetkom gradbenih del je potrebno pri upravljavcu komunalnih vodov »Vodovod-kanalizacija d.o.o.« naročiti zakoličbo javnega vodovoda in javne kanalizacije ter nadzor nad gradnjo. Zakoličbo in nadzor je potrebno naročiti najmanj 3 delovne dni pred željenim terminom izvedbe na elektronski naslov: »info@vo-ka-celje.si«.

4. Med gradnjo in po zaključku gradnje mora biti omogočeno nemoteno vzdrževanje javnega vodovoda in javne kanalizacije.

5. Vsak nepredviden in nepravilen poseg na javni vodovod ali javno kanalizacijo mora biti takoj prijavljen nadzorni službi javnega podjetja »Vodovod-kanalizacija, d.o.o.«. Poškodbe javnega vodovoda ali javne kanalizacije, nastale kot posledica obravnavane gradnje, se odpravijo na stroške investitorja.

IV. SPLOŠNI POGOJI

1. Odnos med dobaviteljem in potrošnikom pitne vode ter odnos med uporabnikom in upravljavcem javne kanalizacije je reguliran z Odlokom o oskrbi s pitno vodo ter odvajanju in čiščenju komunalne in padavinske odpadne vode na območju Mestne občine Celje (UL RS, št. 54/14).

2. Pred izdajo gradbenega dovoljenja si mora investitor od javnega podjetja »Vodovod - kanalizacija d.o.o.« pridobiti Mnenje k projektnim rešitvam. Projekt DGD za izdajo mnenja je potrebno poslati v tiskani obliki.

3. Pogoje dajemo na podlagi priložene idejne zasnove. V primeru odstopanja priložene idejne zasnove preneha veljavnost teh pogojev.

4. Pogoji veljajo eno leto od dneva izdaje.

PRILOGA

☒ Situacija vodovoda in kanalizacije na podlagi DKN in DOF M 1:400

VODOVOD KANALIZACIJA

Št. protokola: PP-92/24/LK


ODGOVORNE OSEBE


Izdelal: **Lucija Krajnc, mag. inž. geod. geoinf.**

Odgovorna oseba: **mag. Marko Cvikl, univ. dipl. inž. grad.**

Datum: **24.09.2024**

SITUACIJA M 1:400

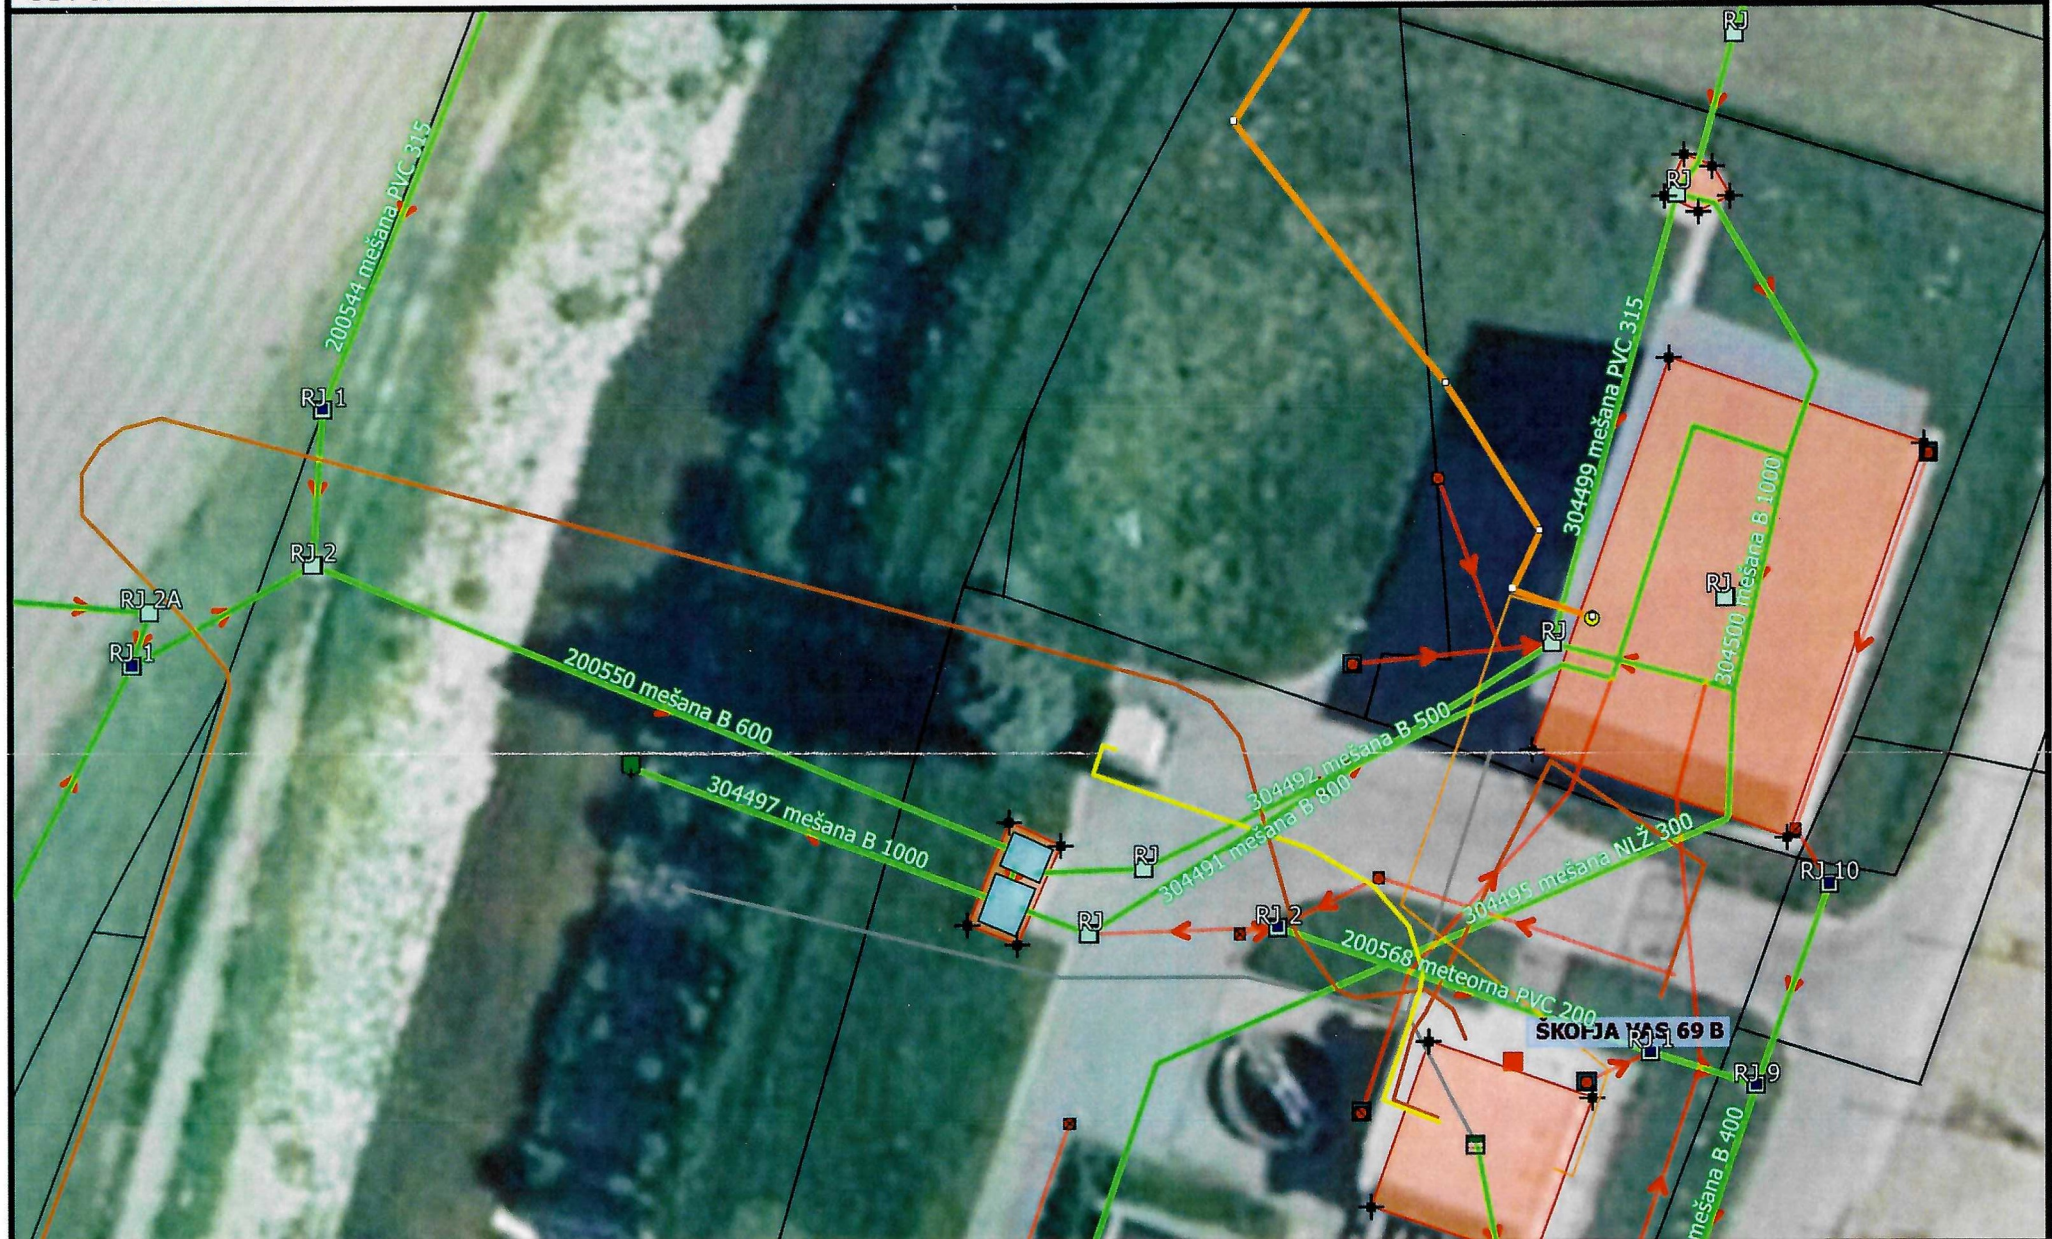

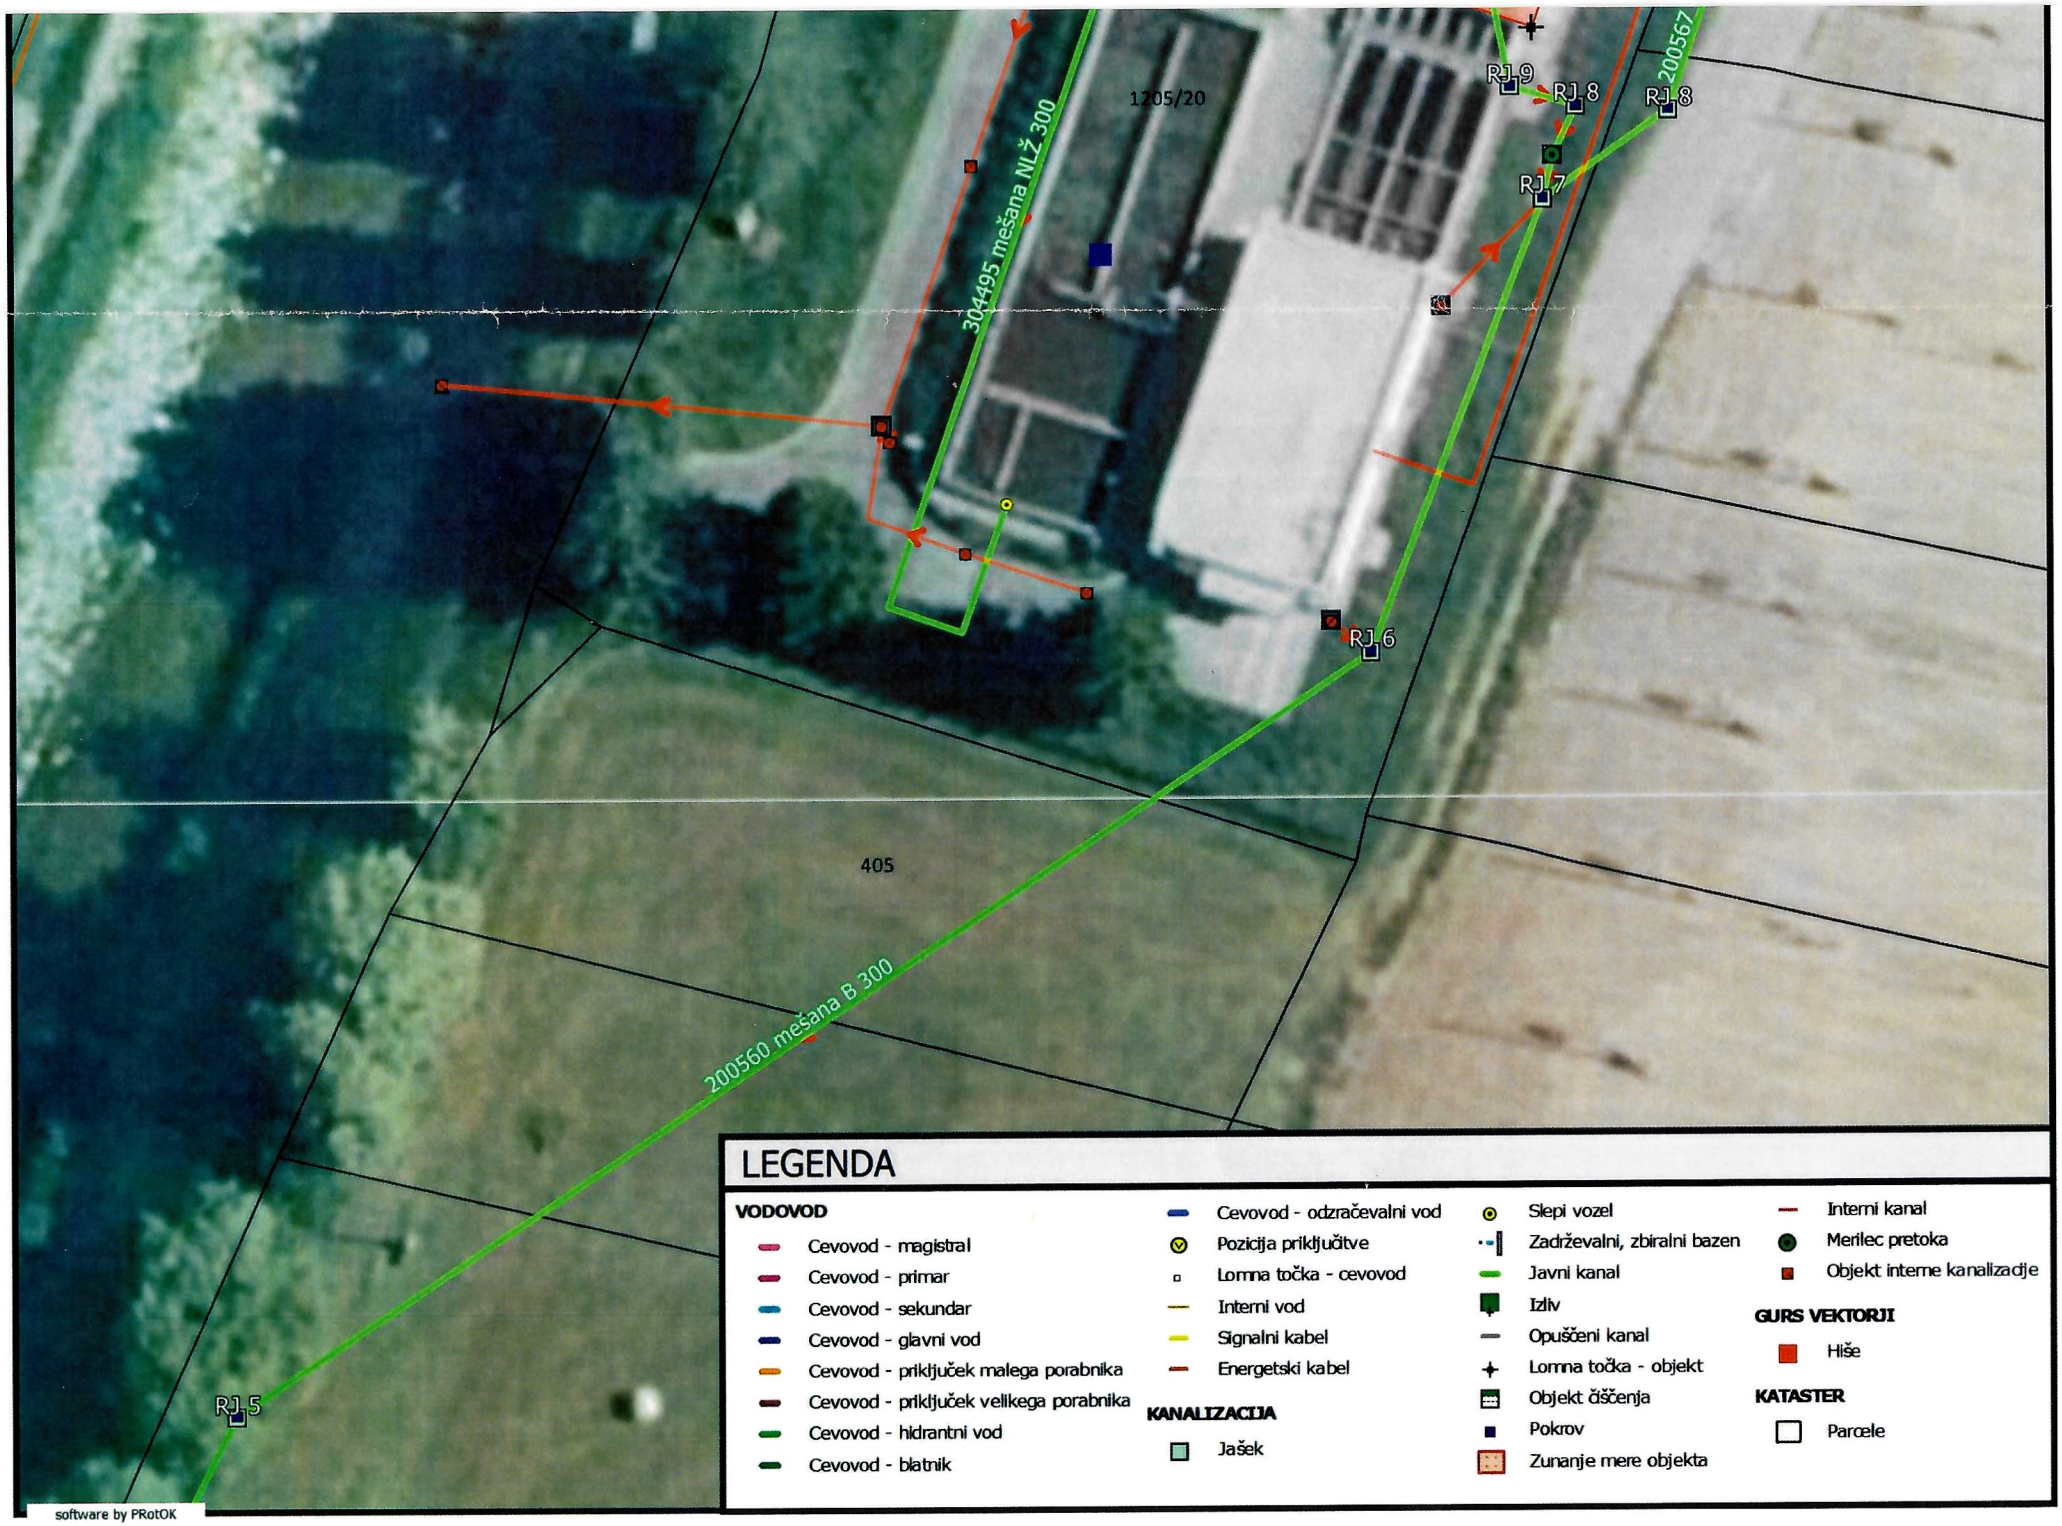
1705/20
304495 mešana NLŽ 300
200567
RJ 9
RJ 8
RJ 8
RJ 7
RJ 6
405
200560 mešana B 300
RJ 5
software by PRotOK
LEGENDA
VODOVOD
Cevovod - magistral
Cevovod - primar
Cevovod - sekundar
Cevovod - glavni vod
Cevovod - priključek malega porabnika
Cevovod - priključek velikega porabnika
Cevovod - hidrantni vod
Cevovod - blatnik
Cevovod - odzračevalni vod
Pozicija priključitve
Lomna točka - cevovod
Interni vod
Signalni kabel
Energetski kabel
KANALIZACIJA
Jašek
Slepi vozel
Zadrževalni, zbiralni bazen
Javni kanal
Izliv
Opuščeni kanal
Lomna točka - objekt
Objekt čiščenja
Pokrov
Zunanje mere objekta
Interni kanal
Merilec pretoka
Objekt interne kanalizacije
GURS VEKTORJI
Hiše
KATASTER
Parcele