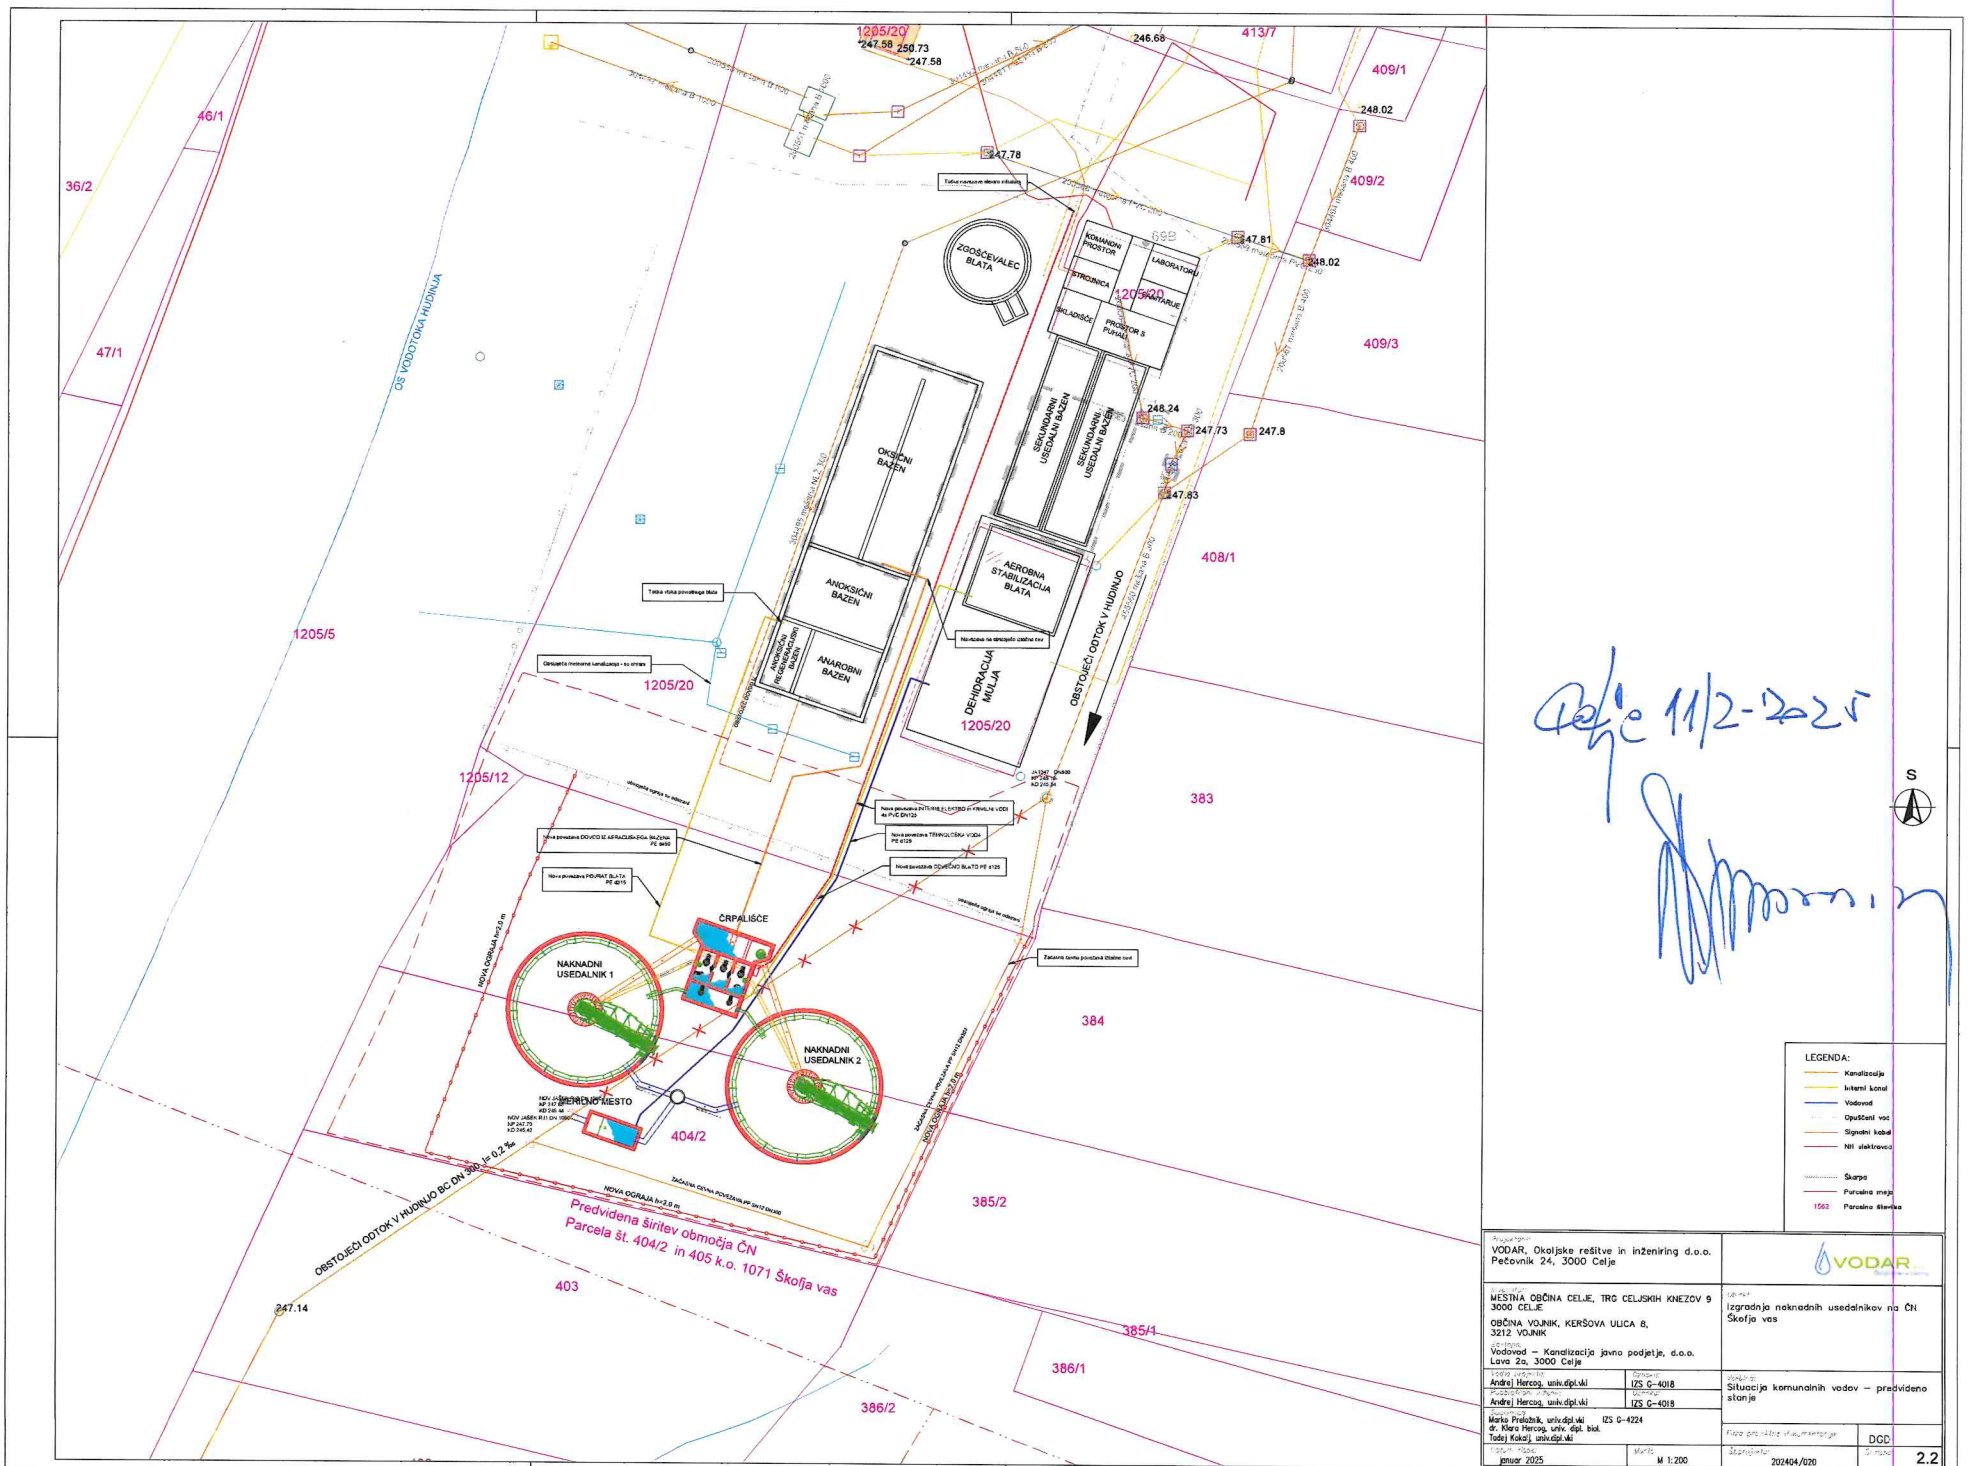



Izvajalec:
VODAR, Okoljske rešitve in inženiring d.o.o.
Pečovnik 24, 3000 Celje

Naročnik:
MESTNA OBČINA CELJE, TRG CELJSKIH KNEZOV 9
3000 CELJE
OBČINA VOJNIK, KERŠOVA ULICA 8,
3212 VOJNIK

Občina:
Vodovod – Kanalizacija javno podjetje, d.o.o.
Lava 2a, 3000 Celje

Vodja projekta:
Andrej Hercog, univ.dipl.vkl
IZS G-4018

Odgovorni vodja projekta:
Andrej Hercog, univ.dipl.vkl
IZS G-4018

Sodelavci:
Marko Praštnik, univ.dipl.vkl IZS G-4224
dr. Klara Hercog, univ. dipl. biol.
Tadej Kokalj, univ.dipl.vkl

Datum izdaje:
januar 2025

Merilo:
M 1:200

Projekt:
Izgradnja naknadnih usedalnikov na ČN Škofja vas

Vsebina:
Situacija komunalnih vodov – predvideno stanje

Faza projektne dokumentacije:
DGD

Številka:
202404/020

Št. načrta:
2.2




Celje 11/2-2025

Elektro Celje

**Izris:**

| | |
|---|---|
| **Merilo:** | 1:500 |
| **Izdelal:** | Nežmah Aleš |
| **Datum:** | 11.02.2025 |