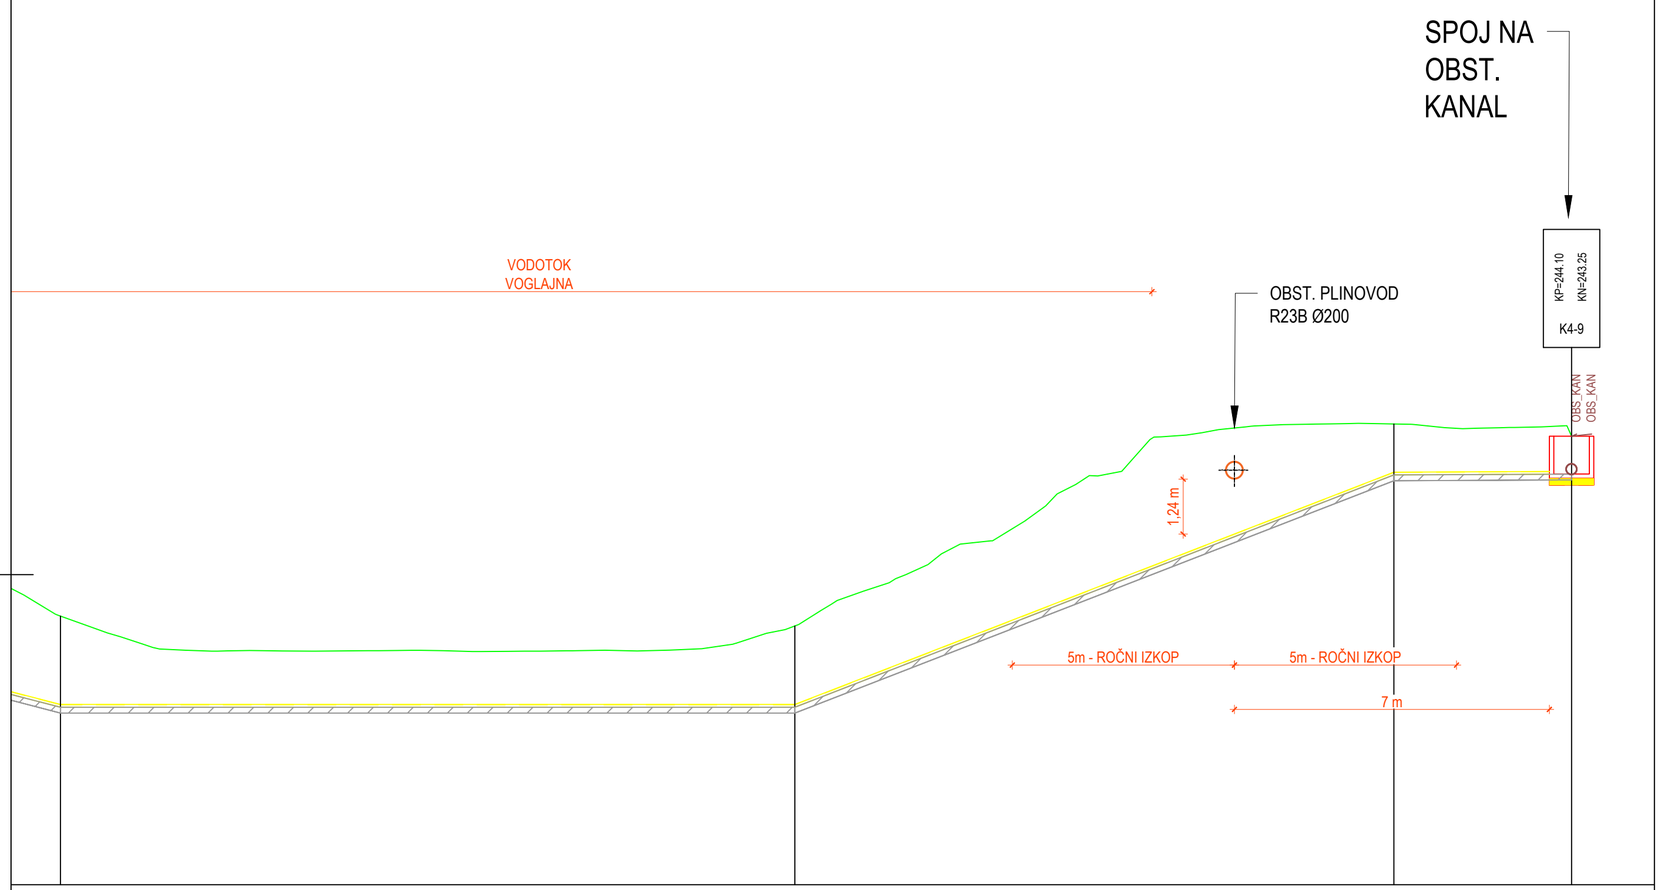


	K4-6	K4-7	K4-8	K4-9
	0+023	0+039	0+053	0+057
	240.05	239.83	244.38	244.10
	238.00	238.00	243.23	243.25
	2.05	1.83	1.14	0.85

L=16.5m
I=0.0‰

L=14.5m
I=-387.9‰

L=4.0m
I=-4.4‰

PE-PN10_SDR17
DN63

a=0.17m²

Spremembe:	Opis spremembe:	Datum:	Podpis:

Investitor: MESTNA OBČINA CELJE
Trg celjskih knezov 9
3000 CELJE

Projektivno podjetje:
ekologika d.o.o.
Savinjsko nabrežje 4, 3000 Celje

	Ime in priimek:	Identif. štev.:	Podpis:	Datum pod.:
Odg. vodja projekta:	Tomaž OBERŽAN, u.d.i.g.	G-0521		april 2026
Odg. projektant:	Tomaž OBERŽAN, u.d.i.g.	G-0521		april 2026
Obdelal:				
Preveril:				

Nosilec podatkov:

Datoteka: SI-K-PZI-24030.04.dwg

Oznaka risbe:

Datum: april 2026

Objekt:
IZGRADNJA MANJKAJOČE JAVNE KANALIZACIJE V AGLOMERACIJI CELJE SKLOP 2 – PODPROJEKT 4

Vsebina risbe:
PREČNI PREREZ PREČKANJA PLINOVODA z KANALOM K4 – tlačni vod

Merilo: M 1:100

Vrsta načrta: PZI

Številka načrta: PRO K 24030.04

Številka priloge: 03.01.01