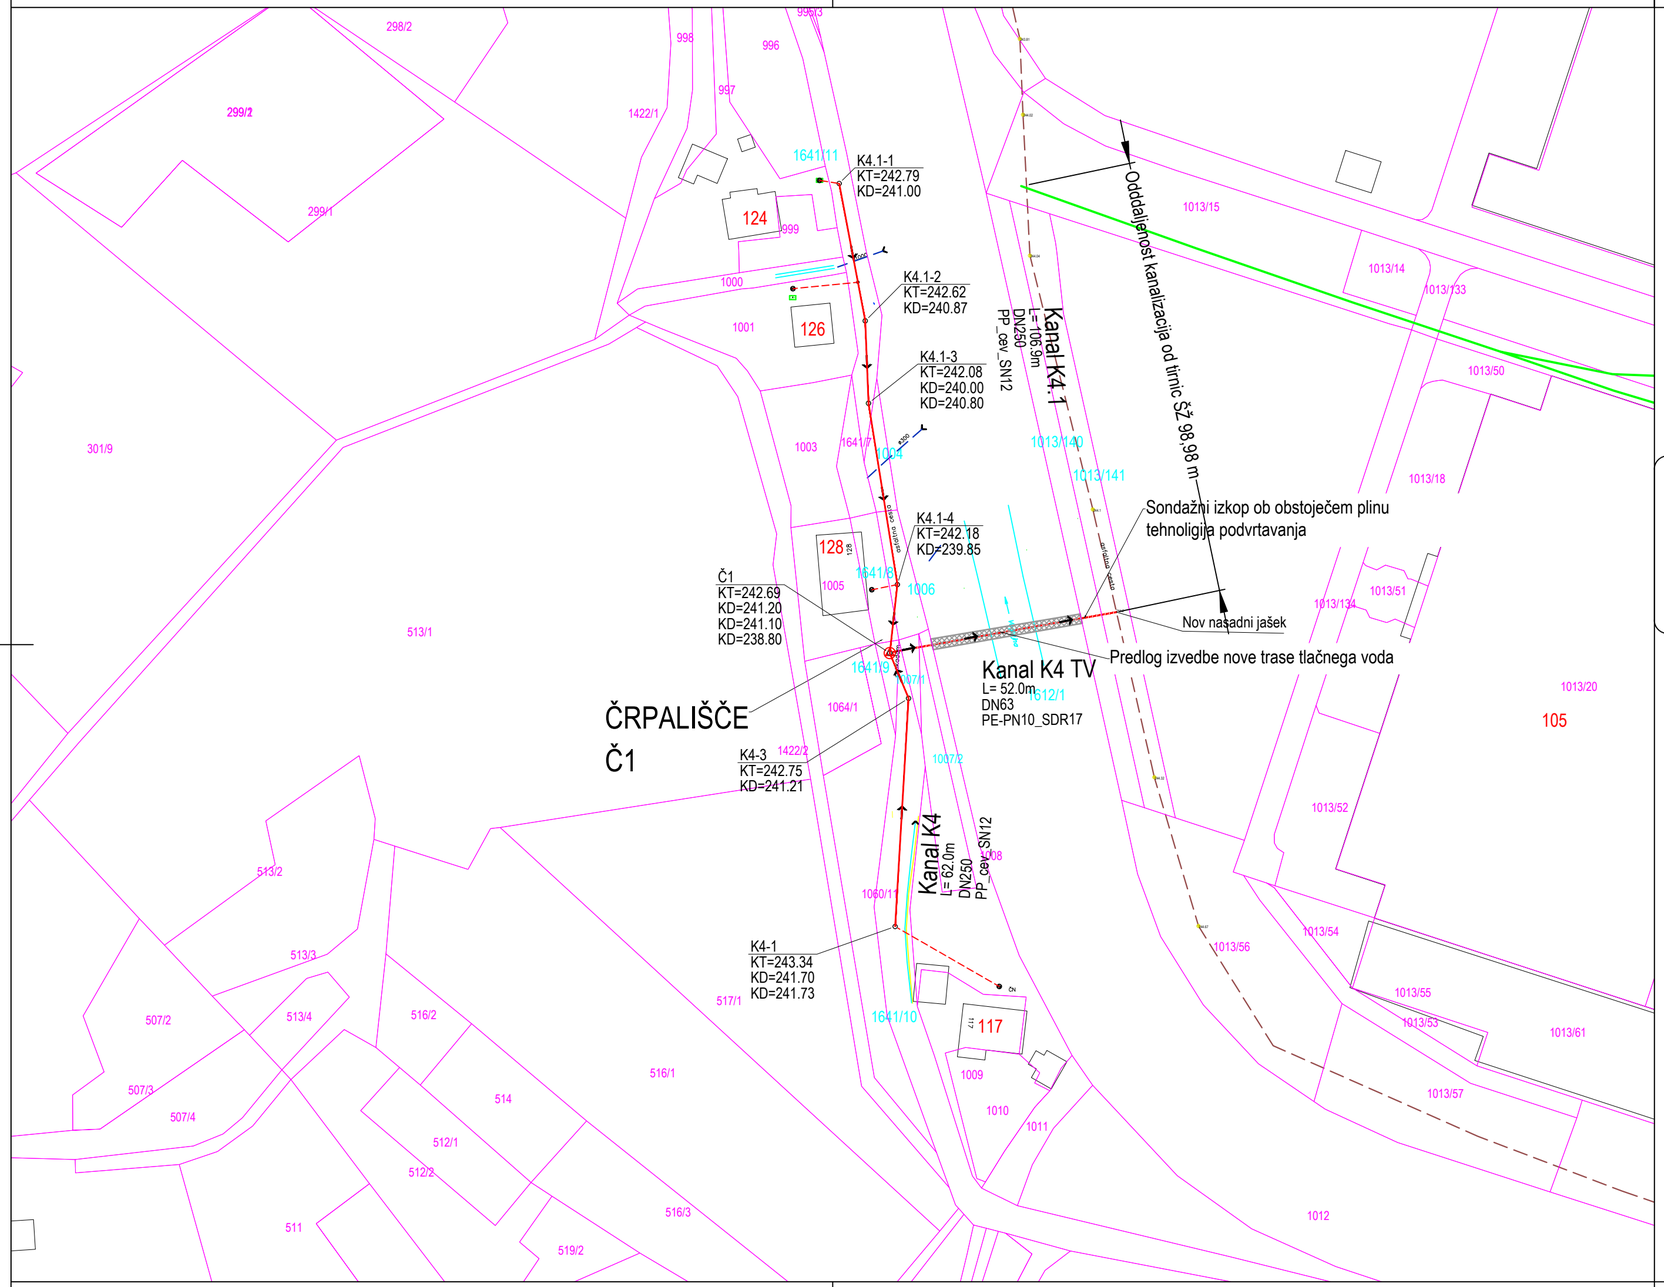


LEGENDA:

- PROJEKTIRANA KOMUNALNA KANALIZACIJA
- PROJEKTIRANA TLAČNA KANALIZACIJA
- OBSTOJEČA KOMUNALNA KANALIZACIJA
- HIŠNI PRIKLJUČKI KANALIZACIJE

Spremembe:	Opis spremembe:	Datum:	Podpis:

Investitor: MESTNA OBČINA CELJE
Trg celjskih knezov 9
3000 CELJE

Projektivno podjetje:
ekologika d.o.o.
Savinjsko nabrezje 4, 3000 Celje

	Ime in priimek:	Identif. stev.:	Podpis:	Datum pod.:
Odg. vodja projekta:	Tomaz OBERZAN, u.d.i.g.	G-0521		april 2026
Odg. projektant:	Tomaz OBERZAN, u.d.i.g.	G-0521		april 2026
Obdelal:				
Preveril:				

Nosilec podatkov:
Datoteka: SI-K-PZI-24030.04.dwg
Oznaka risbe:
Datum: april 2026

Objekt:
IZGRADNJA MANJKAJOČE JAVNE KANALIZACIJE V AGLOMERACIJI CELJE SKLOP 2 – PODPROJEKT 4

Vsebina risbe:
KOMUNALNA SITUACIJA

Merilo: M 1:1000

Vrsta nacrta: PZI
stevilka nacrta: PRO K 24030.04
stevilka priloge: 01.01.05

a=0.17m²