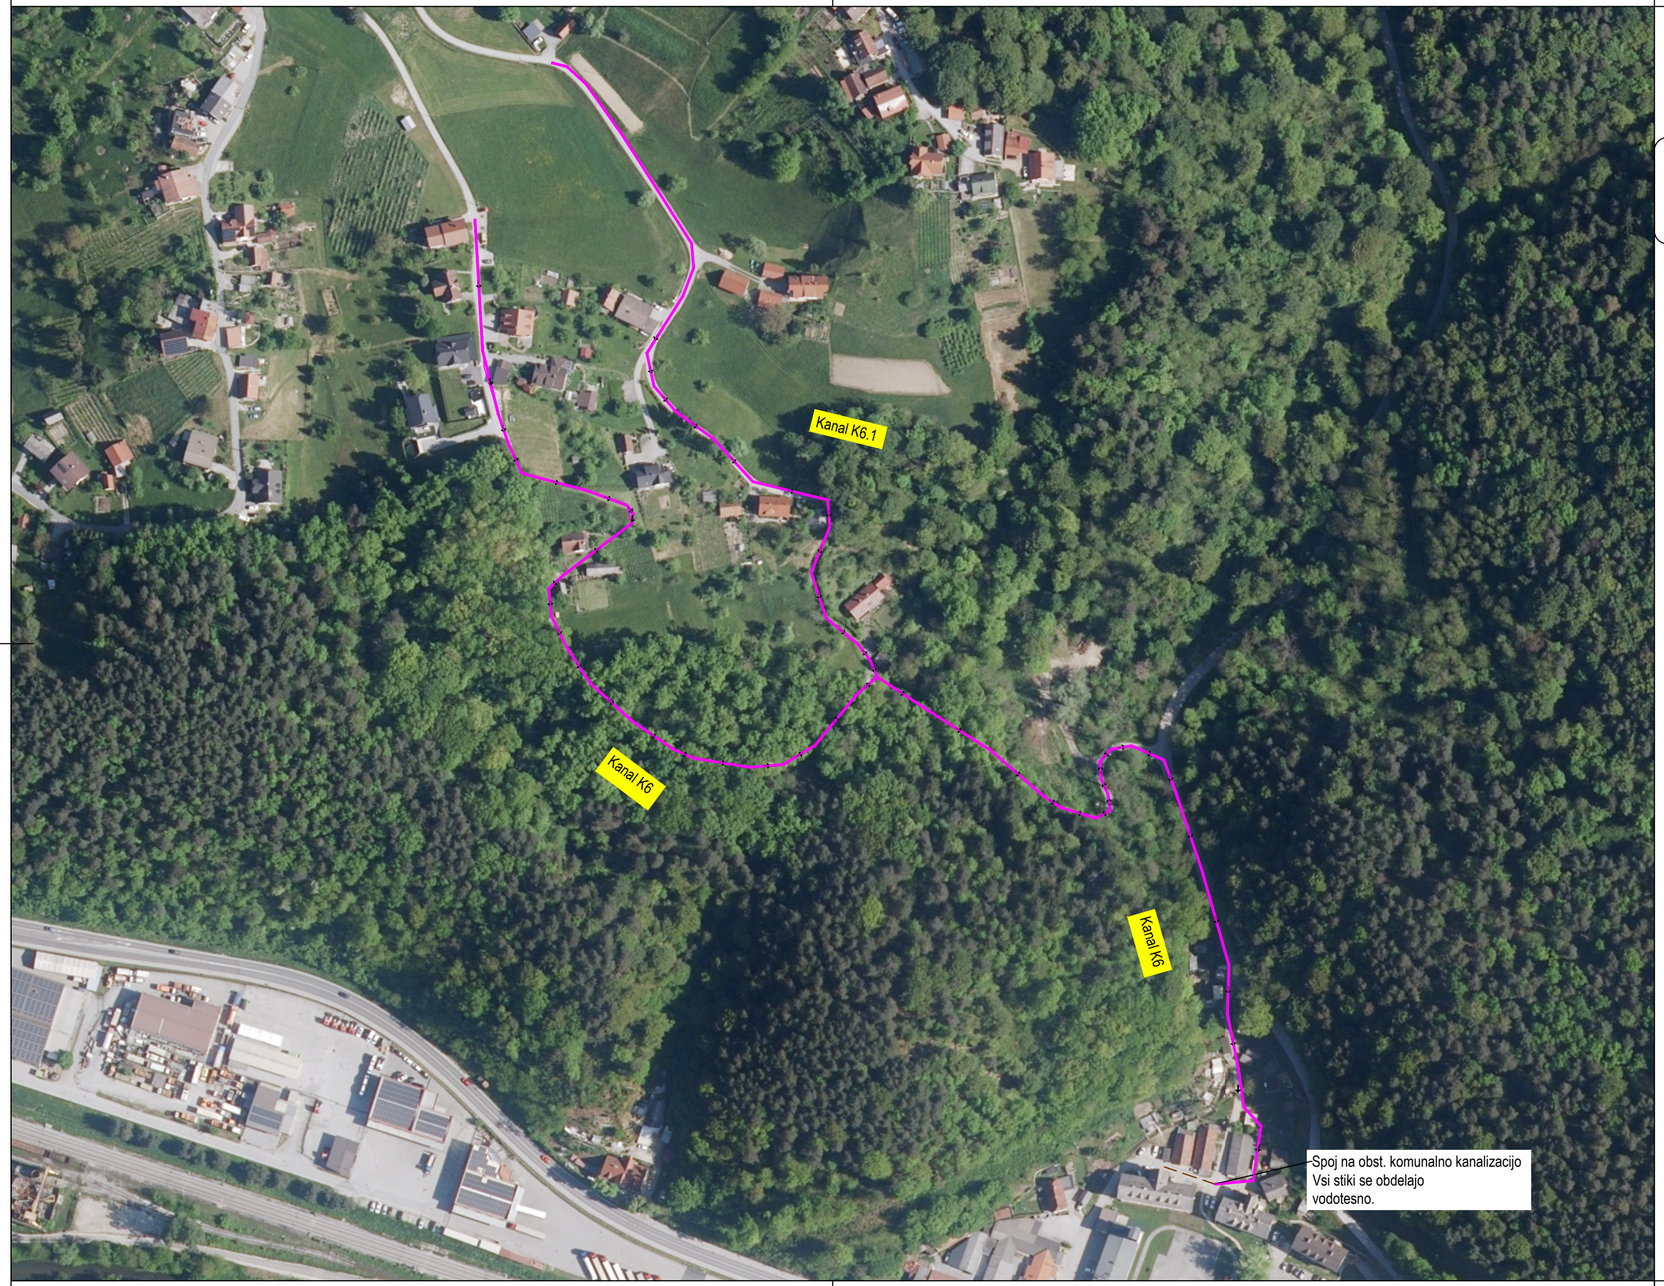


LEGENDA:

PROJEKTIRANA KOMUNALNA KANALIZACIJA

OBSTOJEČA KOMUNALNA KANALIZACIJA

Spremembe:	Opis spremembe:	Datum:	Podpis:

Investitor: MESTNA OBČINA CELJE
Trg celjskih knezov 9
3000 CELJE

Projektivno podjetje:
ekologika d.o.o.
Savinjsko nabrežje 4, 3000 Celje

	Ime in priimek:	Identif. štev.:	Podpis:	Datum pod.:
Odg. vodja projekta:	Tomaž OBERŽAN, u.d.i.g.	G-0521		april 2026
Odg. projektant:	Tomaž OBERŽAN, u.d.i.g.	G-0521		april 2026
Obdelal:				
Preveril:				

Nosilec podatkov:

Datoteka: 01_SI_PZI_24030.06_01.01.01_PREGLEDNA.dwg

Oznaka risbe:

Datum: april 2026

Objekt:
IZGRADNJA MANJKAJOČE JAVNE KANALIZACIJE V AGLOMERACIJI CELJE SKLOP 2 – PODPROJEKT 6

Vsebina risbe:
PREGLEDNA SITUACIJA

Merilo: M 1:2000

Vrsta načrta: PZI

Številka načrta: PRO K 24030.06

Številka priloge: 01.01.01

a=0.17m²