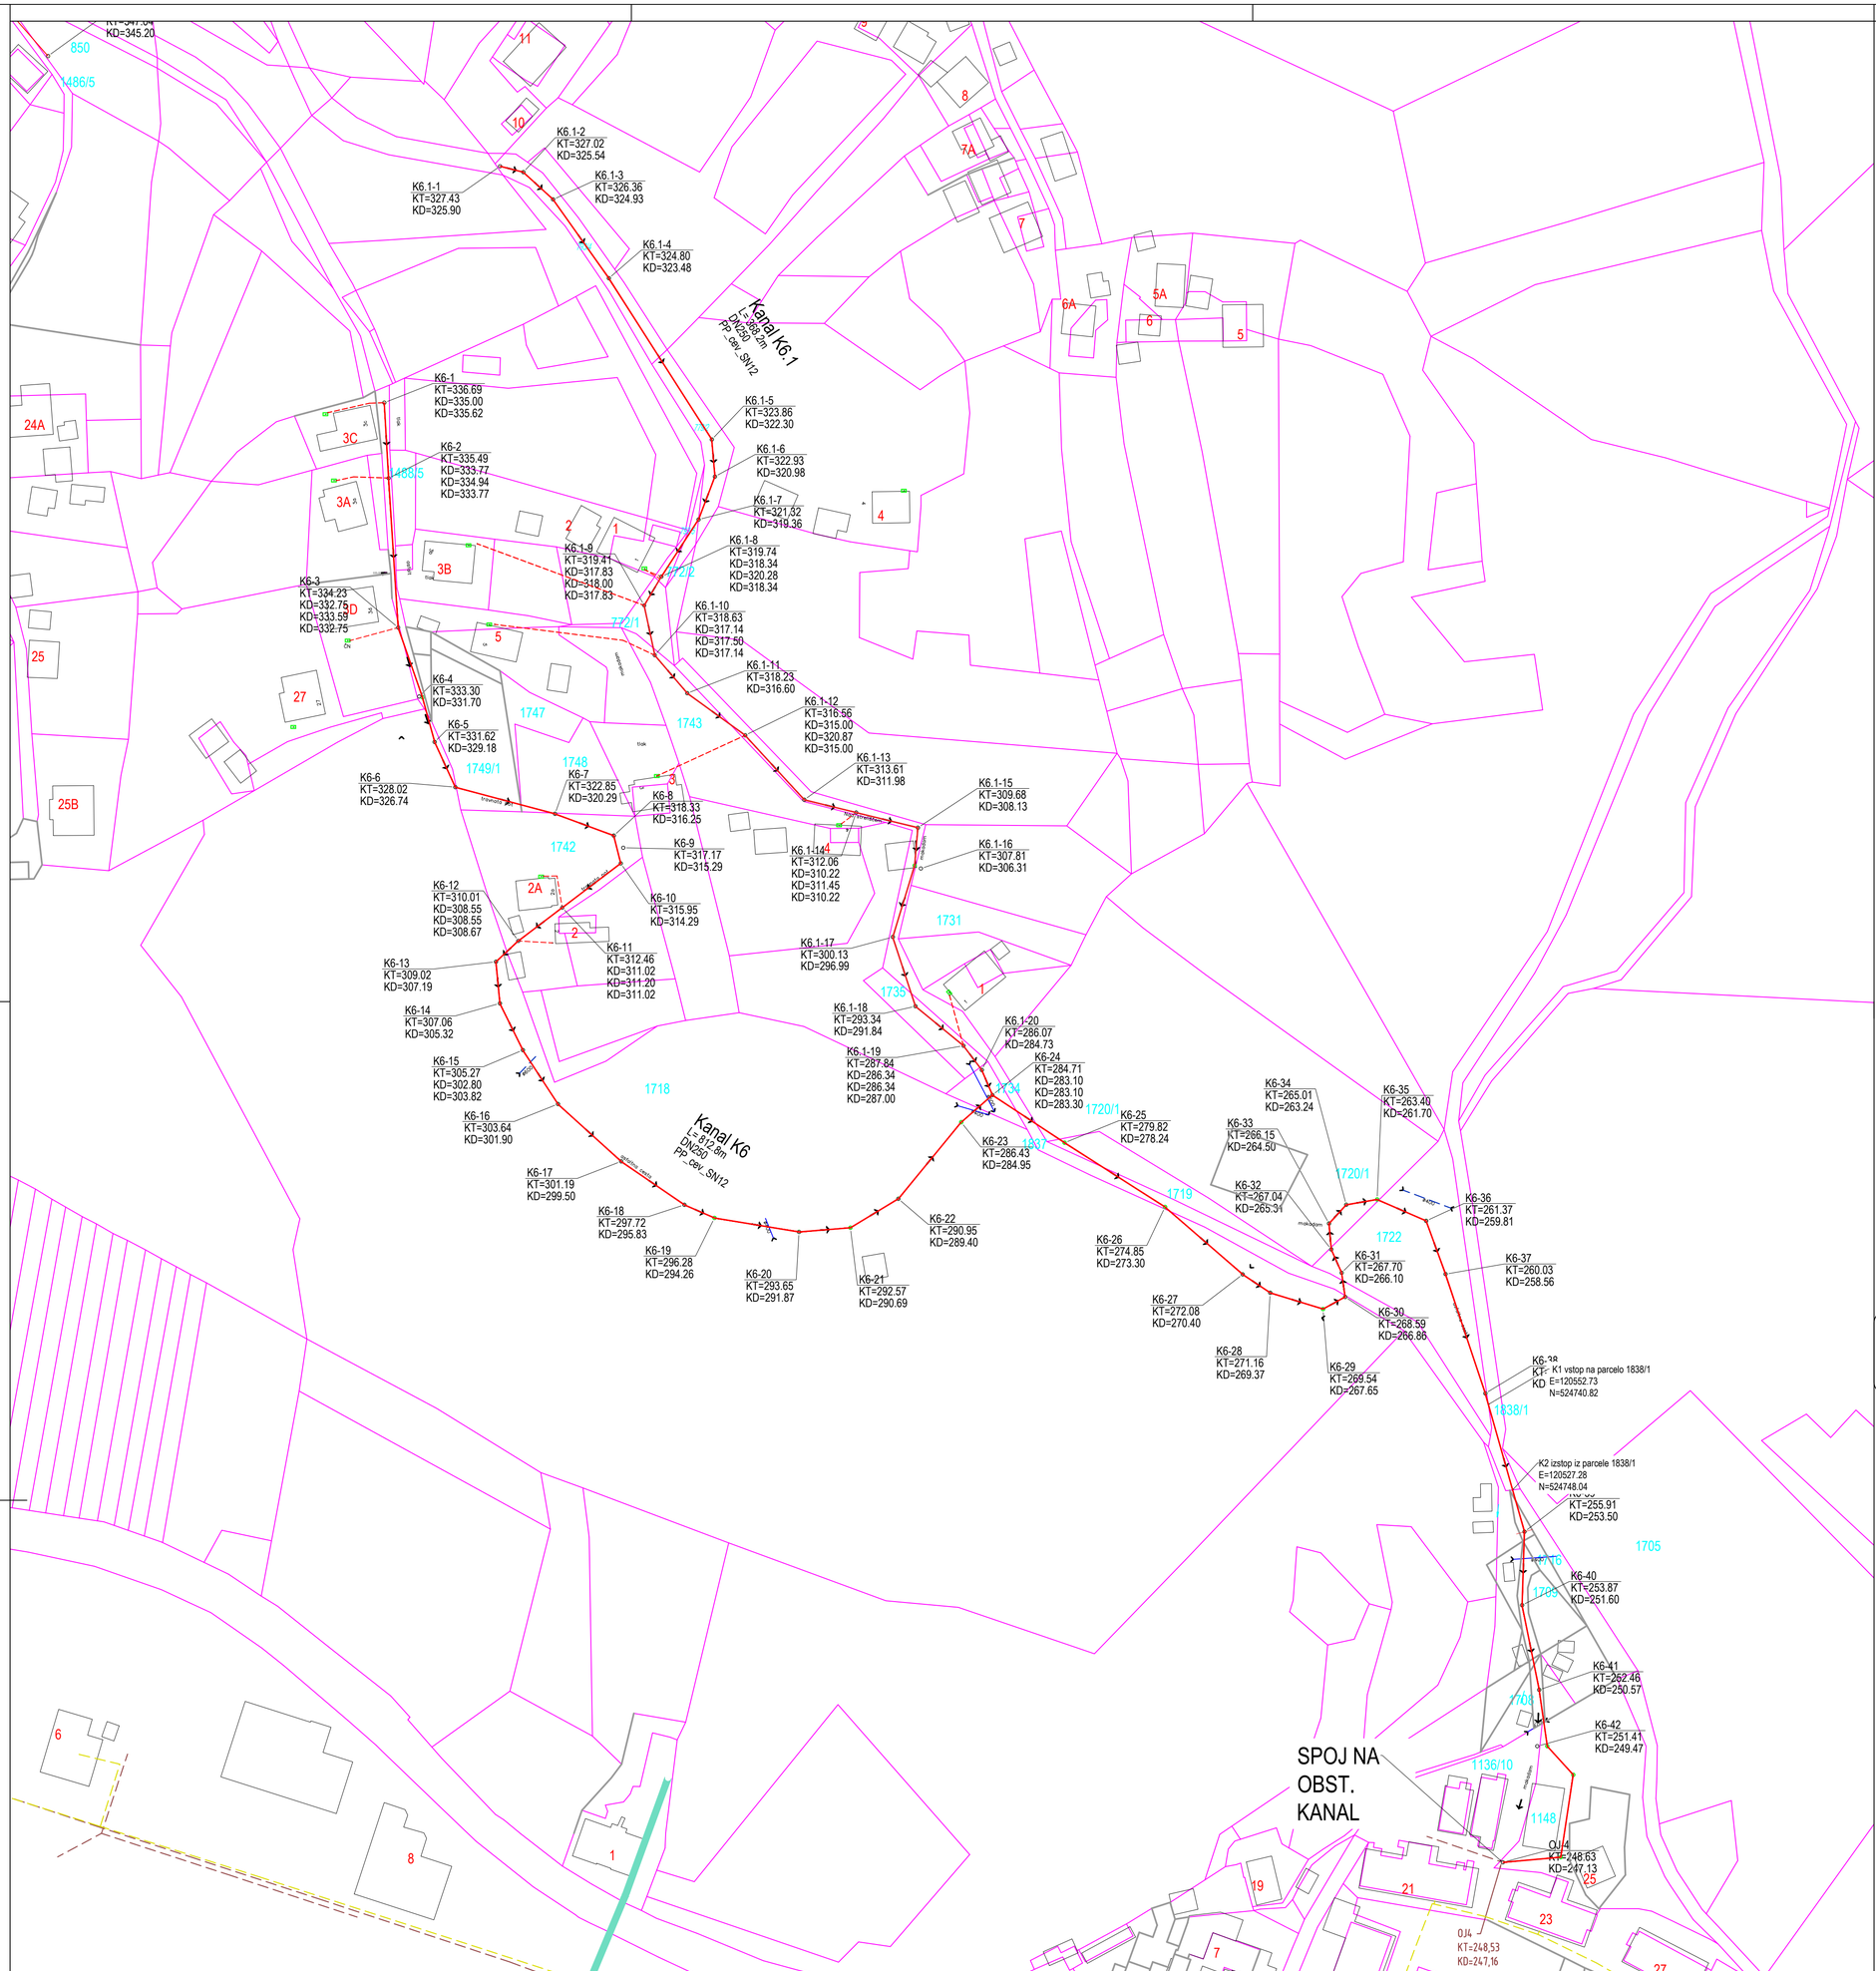


Spremembe:	Opis spremembe:	Datum:	Podpis:

Investitor: MESTNA OBČINA CELJE, Trg celjskih knezov 9, 3000 CELJE				Objekt: IZGRADNJA MANJKAJOČE JAVNE KANALIZACIJE V AGLOMERACIJI CELJE SKLOP 2 – PODPROJEKT 6
Projektivno podjetje: ekologika d.o.o., Savinjsko nabrezje 4, 3000 Celje				Vsebina risbe: KOM SITUACIJA VODOV NA KATASTRU
	Ime in priimek:	Identif. stev.:	Podpis:	Datum pod.:
Odg. vodja projekta:	Tomaz OBERZAN, u.d.i.g.	G–0521		april 2026
Odg. projektant:	Tomaz OBERZAN, u.d.i.g.	G–0521		april 2026
Obdelal:				
Preveril:				Merilo: M 1:1000
Nosilec podatkov:		Datoteka: 3–4–PZI–24030.06_KOM SITUACIJA VODOV NA KATASTRU.dwg		Vrsta nacrta: PZI; stevilka nacrta: PRO K 24030.06
Oznaka risbe:		Datum: april 2026		stevilka priloge: 01.01.04

a=0.45m²