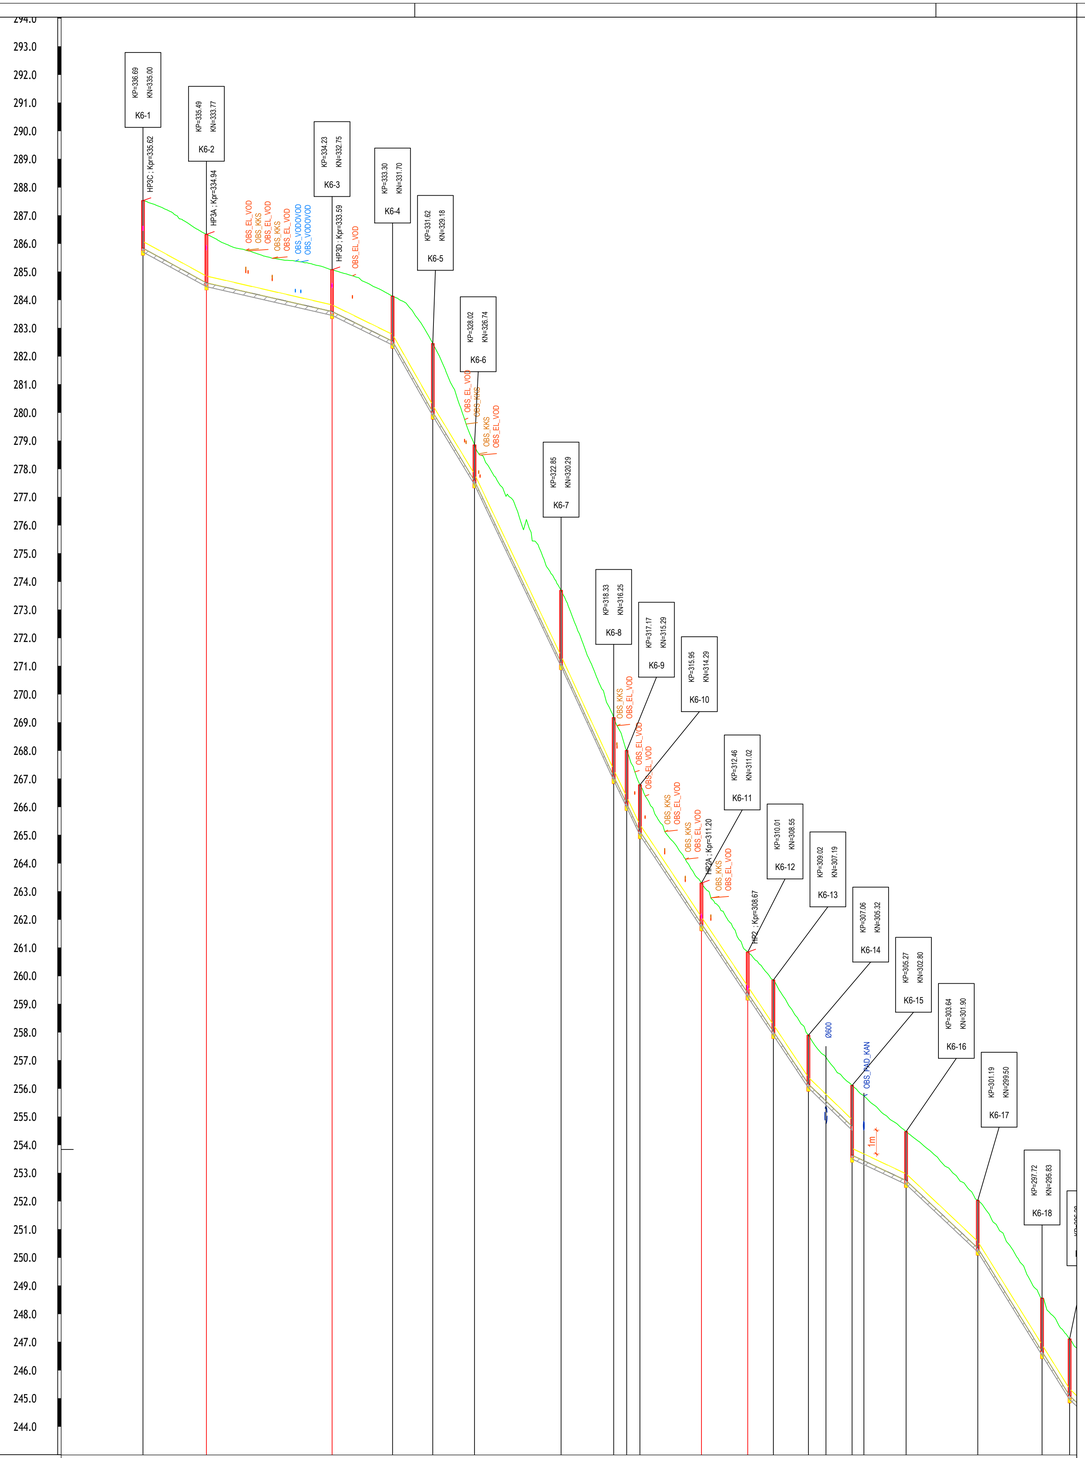


Spremembe:	Opis spremembe:	Datum:	Podpis:

Investitor: MESTNA OBČINA CELJE Trg celjskih knezov 9 3000 CELJE				Objekt: IZGRADNJA MANJKAJOČE JAVNE KANALIZACIJE V AGLOMERACIJI CELJE SKLOP 2 – PODPROJEKT 6
Projektivno podjetje: ekologika d.o.o. Savinjsko nabrezje 4, 3000 Celje				Vsebina risbe: VZDOLŽNI PROFIL KANALA K6 – 1.del
	Ime in priimek:	Identif. stev.:	Podpis:	Datum pod.:
Odg. vodja projekta:	Tomaz OBERZAN, u.d.i.g.	G-0521		april 2026
Odg. projektant:	Tomaz OBERZAN, u.d.i.g.	G-0521		april 2026
Obdelal:				
Preveril:				
Nosilec podatkov:		Datoteka: SI-K-PZI-24030.06_SITUACIJA KANALIZACIJA NA DGV.dwg		Merilo: M 1:1000/100
Oznaka risbe:		Datum: april 2026		Vrsta načrta: PZI; številka načrta: PRO K 24030.06; številka priloge: 02.01.01

a=0.37m²