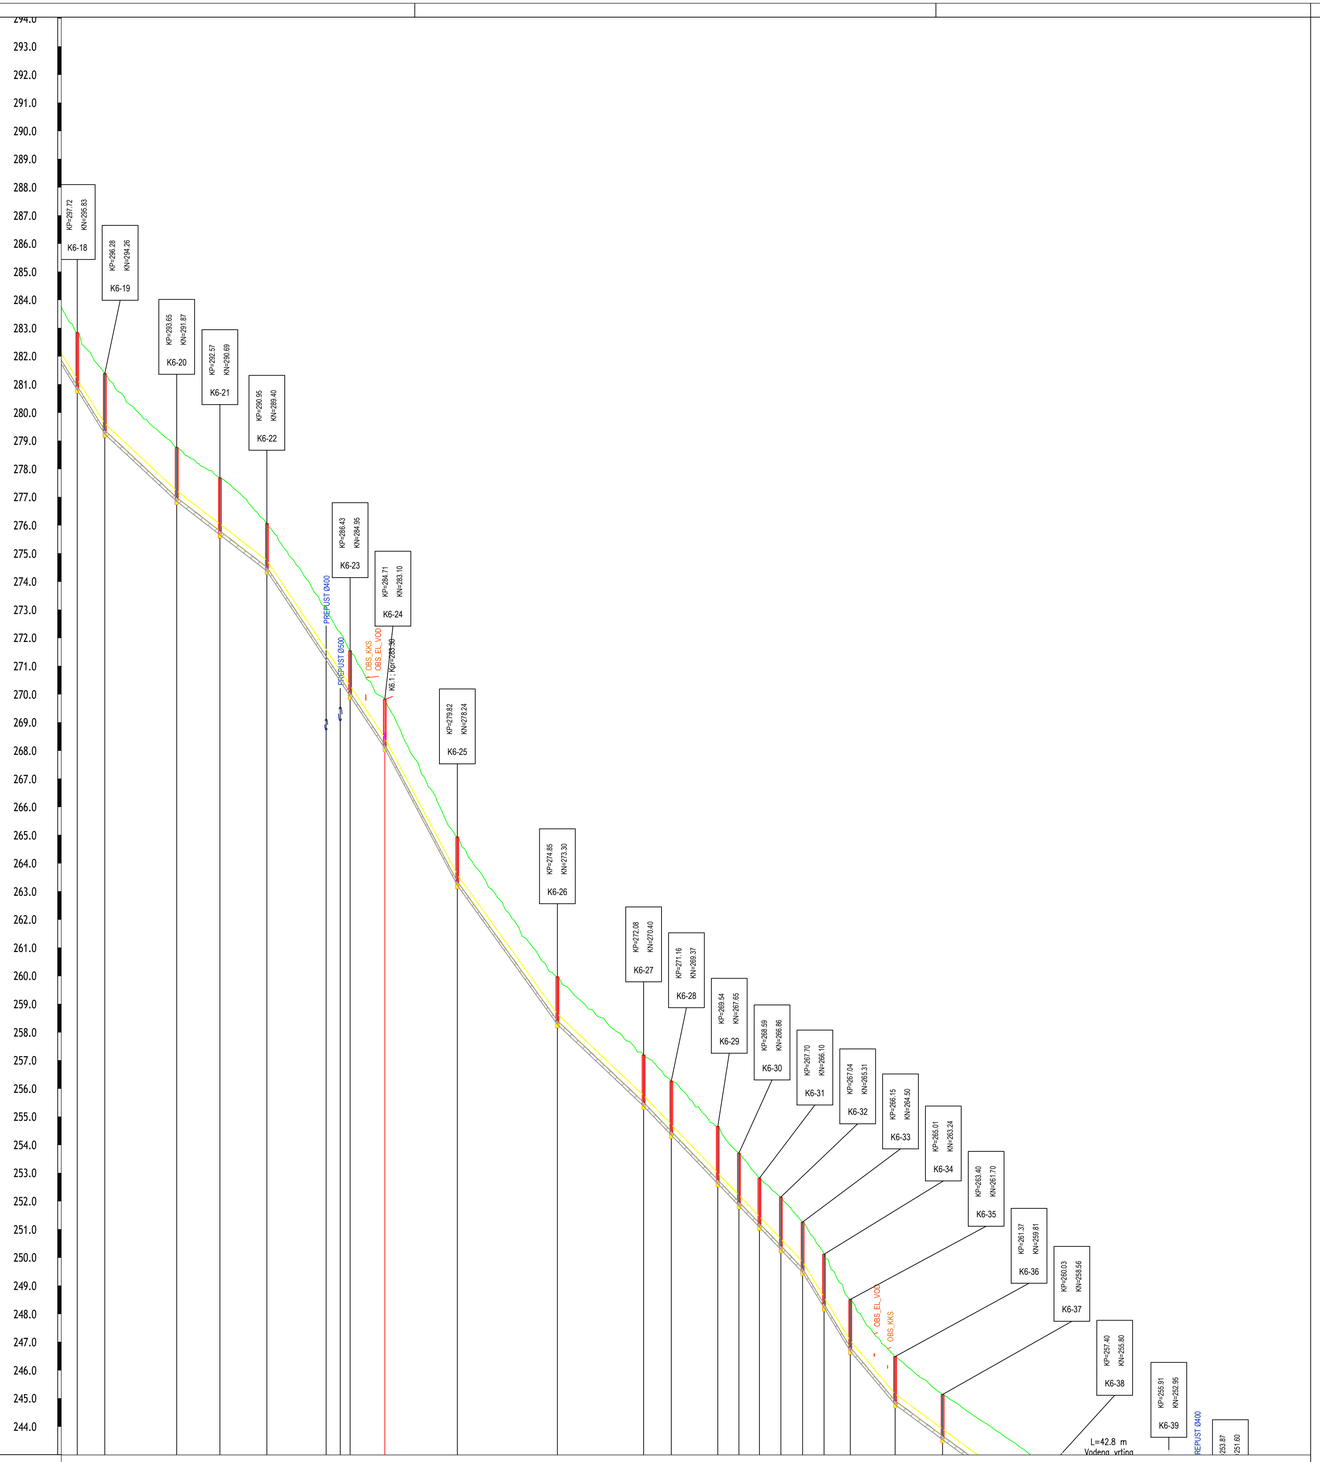

294.0
293.0
292.0
291.0
290.0
289.0
288.0
287.0
286.0
285.0
284.0
283.0
282.0
281.0
280.0
279.0
278.0
277.0
276.0
275.0
274.0
273.0
272.0
271.0
270.0
269.0
268.0
267.0
266.0
265.0
264.0
263.0
262.0
261.0
260.0
259.0
258.0
257.0
256.0
255.0
254.0
253.0
252.0
251.0
250.0
249.0
248.0
247.0
246.0
245.0
244.0
K6-18
KP=297.72
KN=256.83
K6-19
KP=296.28
KN=294.26
K6-20
KP=293.65
KN=291.87
K6-21
KP=292.57
KN=290.69
K6-22
KP=290.95
KN=289.40
K6-23
KP=288.43
KN=287.95
K6-24
KP=284.71
KN=283.10
K6-25
KP=279.82
KN=278.24
K6-26
KP=274.85
KN=273.30
K6-27
KP=272.08
KN=270.40
K6-28
KP=271.16
KN=269.37
K6-29
KP=269.54
KN=267.65
K6-30
KP=268.59
KN=266.86
K6-31
KP=267.70
KN=266.10
K6-32
KP=267.04
KN=265.31
K6-33
KP=266.15
KN=264.50
K6-34
KP=265.01
KN=263.24
K6-35
KP=263.40
KN=261.70
K6-36
KP=261.37
KN=259.81
K6-37
KP=260.03
KN=258.56
K6-38
KP=257.40
KN=255.80
K6-39
KP=255.91
KN=252.95
K6-40
KP=253.87
KN=251.60
PREPUST Ø400
OBS. KKS
OBS. EL. VOD
OBS. EL. VOD
OBS. KKS
REPUST Ø400
L=42.8 m
Vodena vrtina

| | | |