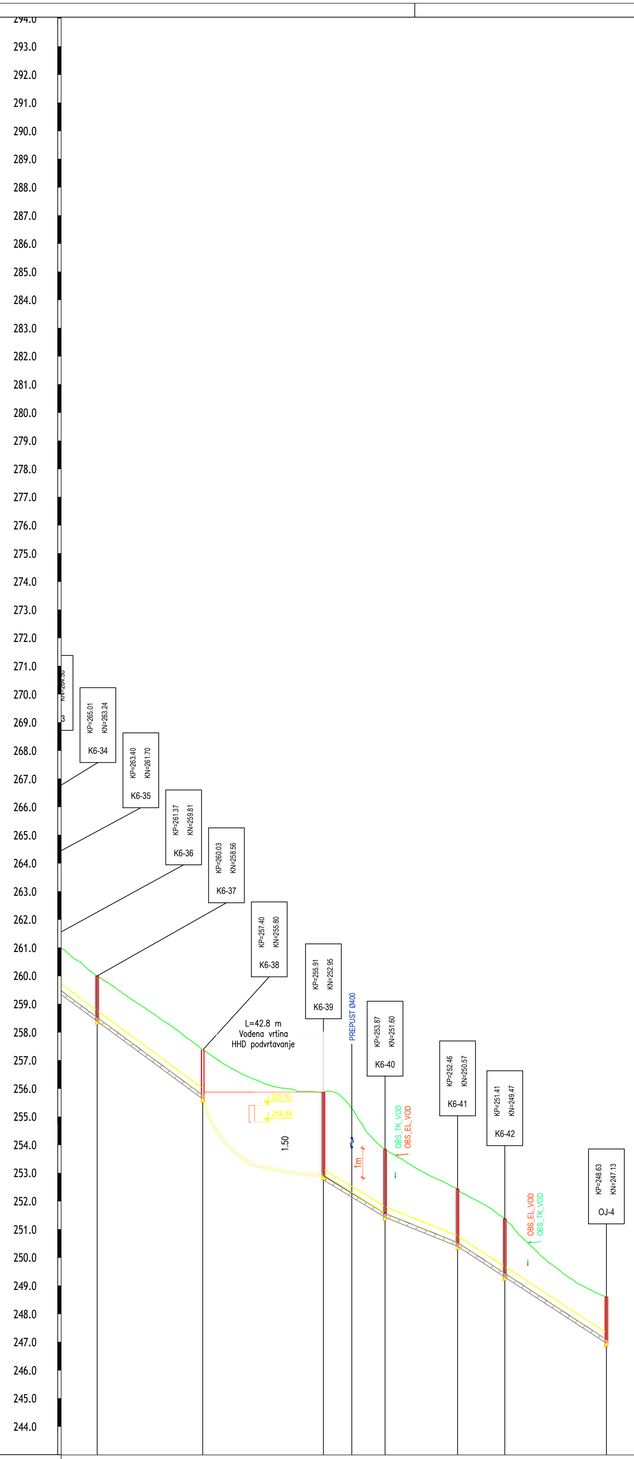


Ime jaška	K6-37		K6-38		K6-39	K6-40	K6-41	K6-42	OJ-4
Stacionaža	0+626.2		0+663.7		0+706.5	0+728.4	0+754.1	0+770.9	0+807.0
Kota terena	260.03		257.40		255.91	253.87	252.46	251.41	248.63
Kota nivelete	258.56		255.80		253.50	251.60	250.57	249.47	247.13
Globina nivelete	1.47		1.60		2.41	2.27	1.89	1.93	1.50
Dolžina / Padec	L=16.9m I=73.9‰	L=37.6m I=73.7‰		L=42.9m I=53.7‰	L=22.0m I=86.8‰	L=25.7m I=40.1‰	L=53.0m I=65.1‰		
Material/Profil cevi									

Spremembe:	Opis spremembe:		Datum:	Podpis:

Investitor: MESTNA OBČINA CELJE Trg celjskih knezov 9 3000 CELJE			Objekt: IZGRADNJA MANJKAJOČE JAVNE KANALIZACIJE V AGLOMERACIJI CELJE SKLOP 2 – PODPROJEKT 6	
Projektivno podjetje: ekologika d.o.o. Savinjsko nabrezje 4, 3000 Celje			Vsebina risbe: VZDOLŽNI PROFIL KANALA K6 – 3.del	
	Ime in priimek:	Identif. stev.:	Podpis:	Datum pod.:
Odg. vodja projekta:	Tomaz OBERZAN, u.d.i.g.	G-0521		april 2026
Odg. projektant:	Tomaz OBERZAN, u.d.i.g.	G-0521		april 2026
Odgovorni:				
Preveril:				
Nosilec podatkov:		Datoteka: 24-K-PZI-24030.06_SITUACIJA KANALA K6 DOF.dwg		
Oznaka risbe:		Datum: april 2026		
		Merilo: M 1:1000/100		
		Vrsta načrta: PZI	stevilka načrta: PRO K 24030.06	
			stevilka priloge: 02.01.03	

a=0.34m²