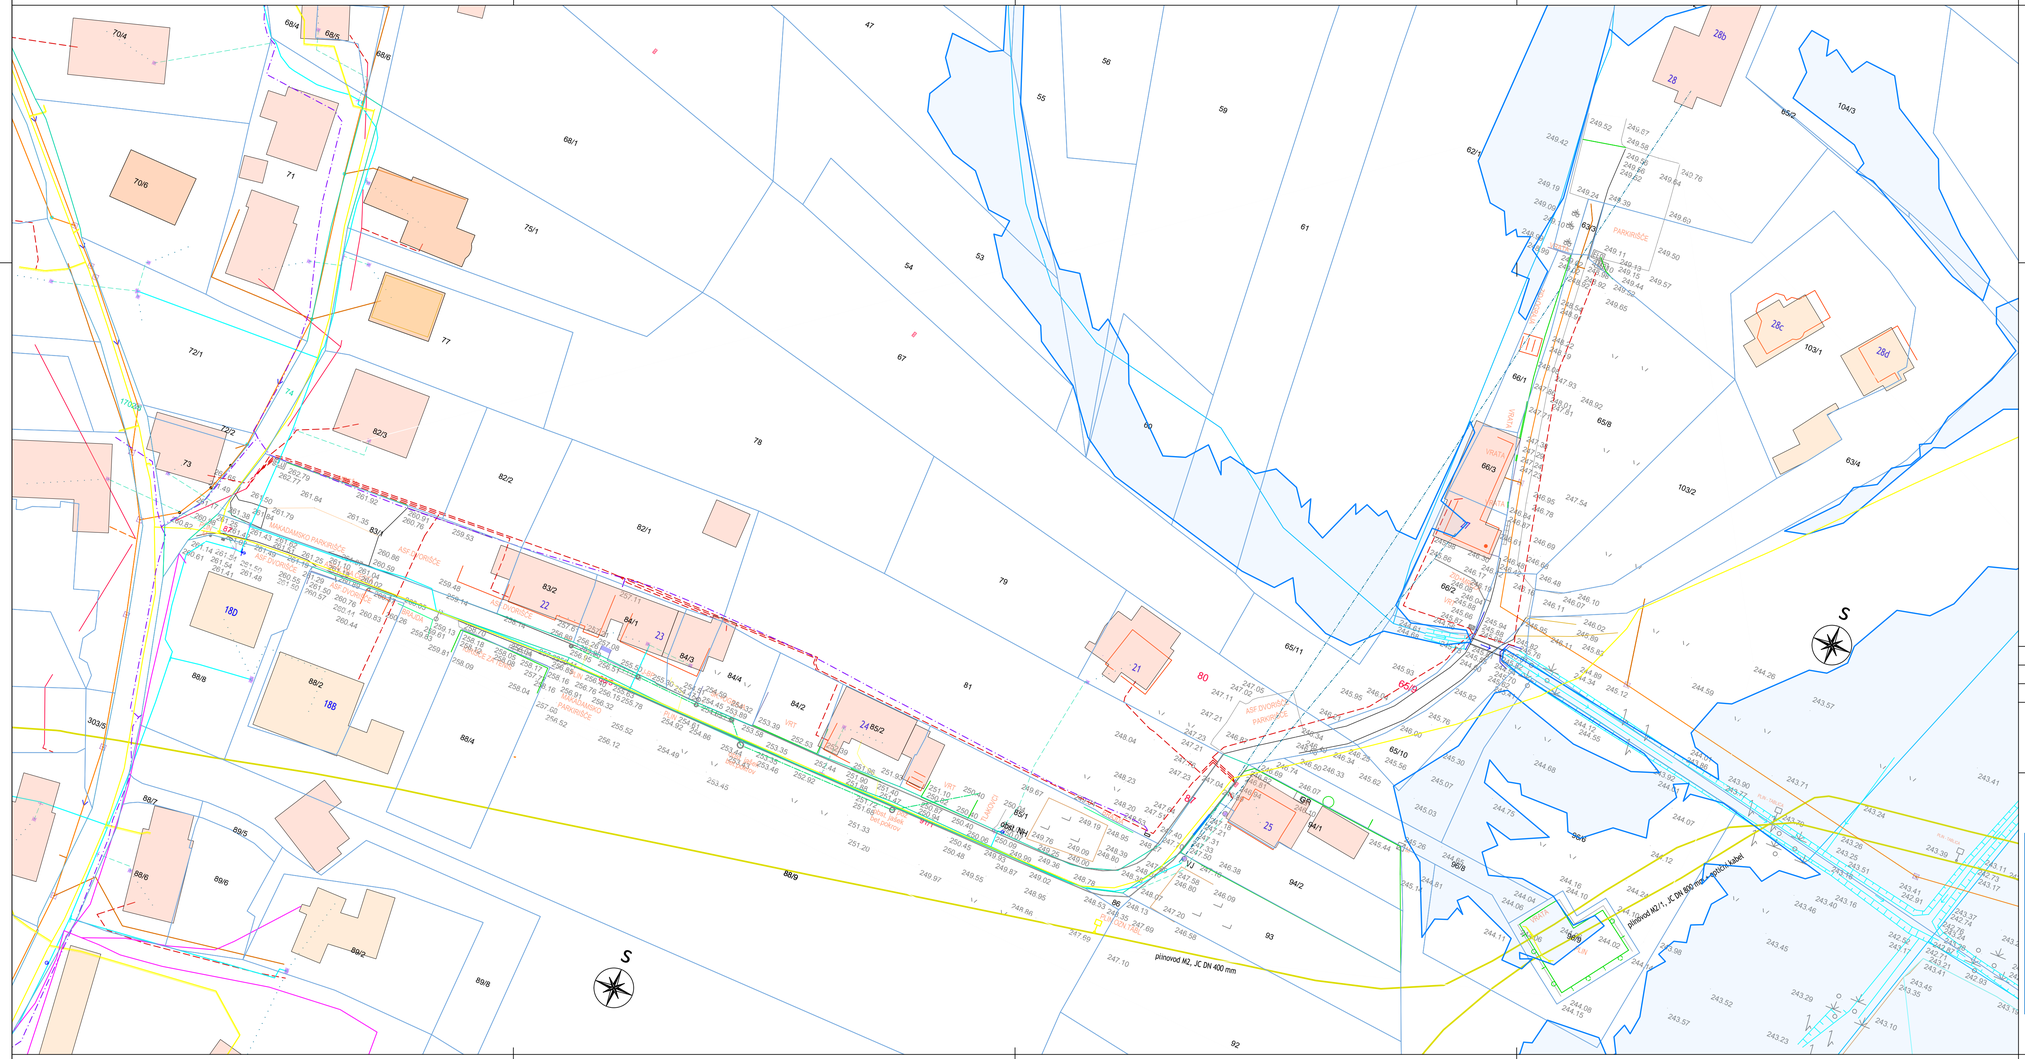


LEGENDA

- obst. kanalizacijski sistem
- obst. vodovod - glavni vod
- obst. vodovod - hišni priključek
- obst. vodovod - fiktivni vod
- obstoječi podzemni NN elektro vod
- obstoječi mestni plinovod s hišnimi priključki
- obstoječi prenosni plinovod
- obstoječi podzemni vod EKK (United Fiber)
- obstoječi padavinski kanal
- območje poplavljanja

	opis spremembe

MO CELJE
Trg celjskih knezov 9

EVROPSKA UNIJA
EVROPSKI SKLAD ZA REGIONALNI RAZVOJ
NALOŽBA V VAŠO PRIHODNOST

Razvojni center Inženiringi Celje d.o.o.

izdelovalec projektne dokumentacije
Razvojni center INŽENIRINGI Celje, d.o.o.
Teharska cesta 40,
3000 Celje, Slovenija
tel. 03/425-2121 mail: info@rci.si

IZS 1023

objekt
Izgradnja manjkajoče javne kanalizacije v aglomeraciji Celje, ŠKLOP 3 -podprojekt 11, Zgornja Hudinja (HŠ 22-26)

naročnik
MO CELJE
Trg celjskih knezov 9

vodja projekta: Matija JURKO, univ.dipl.inž.VKI
identifikacijska številka: G-3745
podpis:
datum: maj 2026

pooblaščeni inženir: Matija JURKO, univ.dipl.inž.VKI
identifikacijska številka: G-3745
podpis:
datum: maj 2026

načrt: 2/ gradbeni načrt
vrsta projekta/faza: PZI
projektant: Petra Dorn
podpis:

številka projekta: K-1643-2/2024
številka načrta: K-1643-2.21/2024
datum spremembe:

št.risbe: 01.02.01
merilo: 1:500
oznaka risbe: SITUACIJA OBSTOJEČEGA STANJA