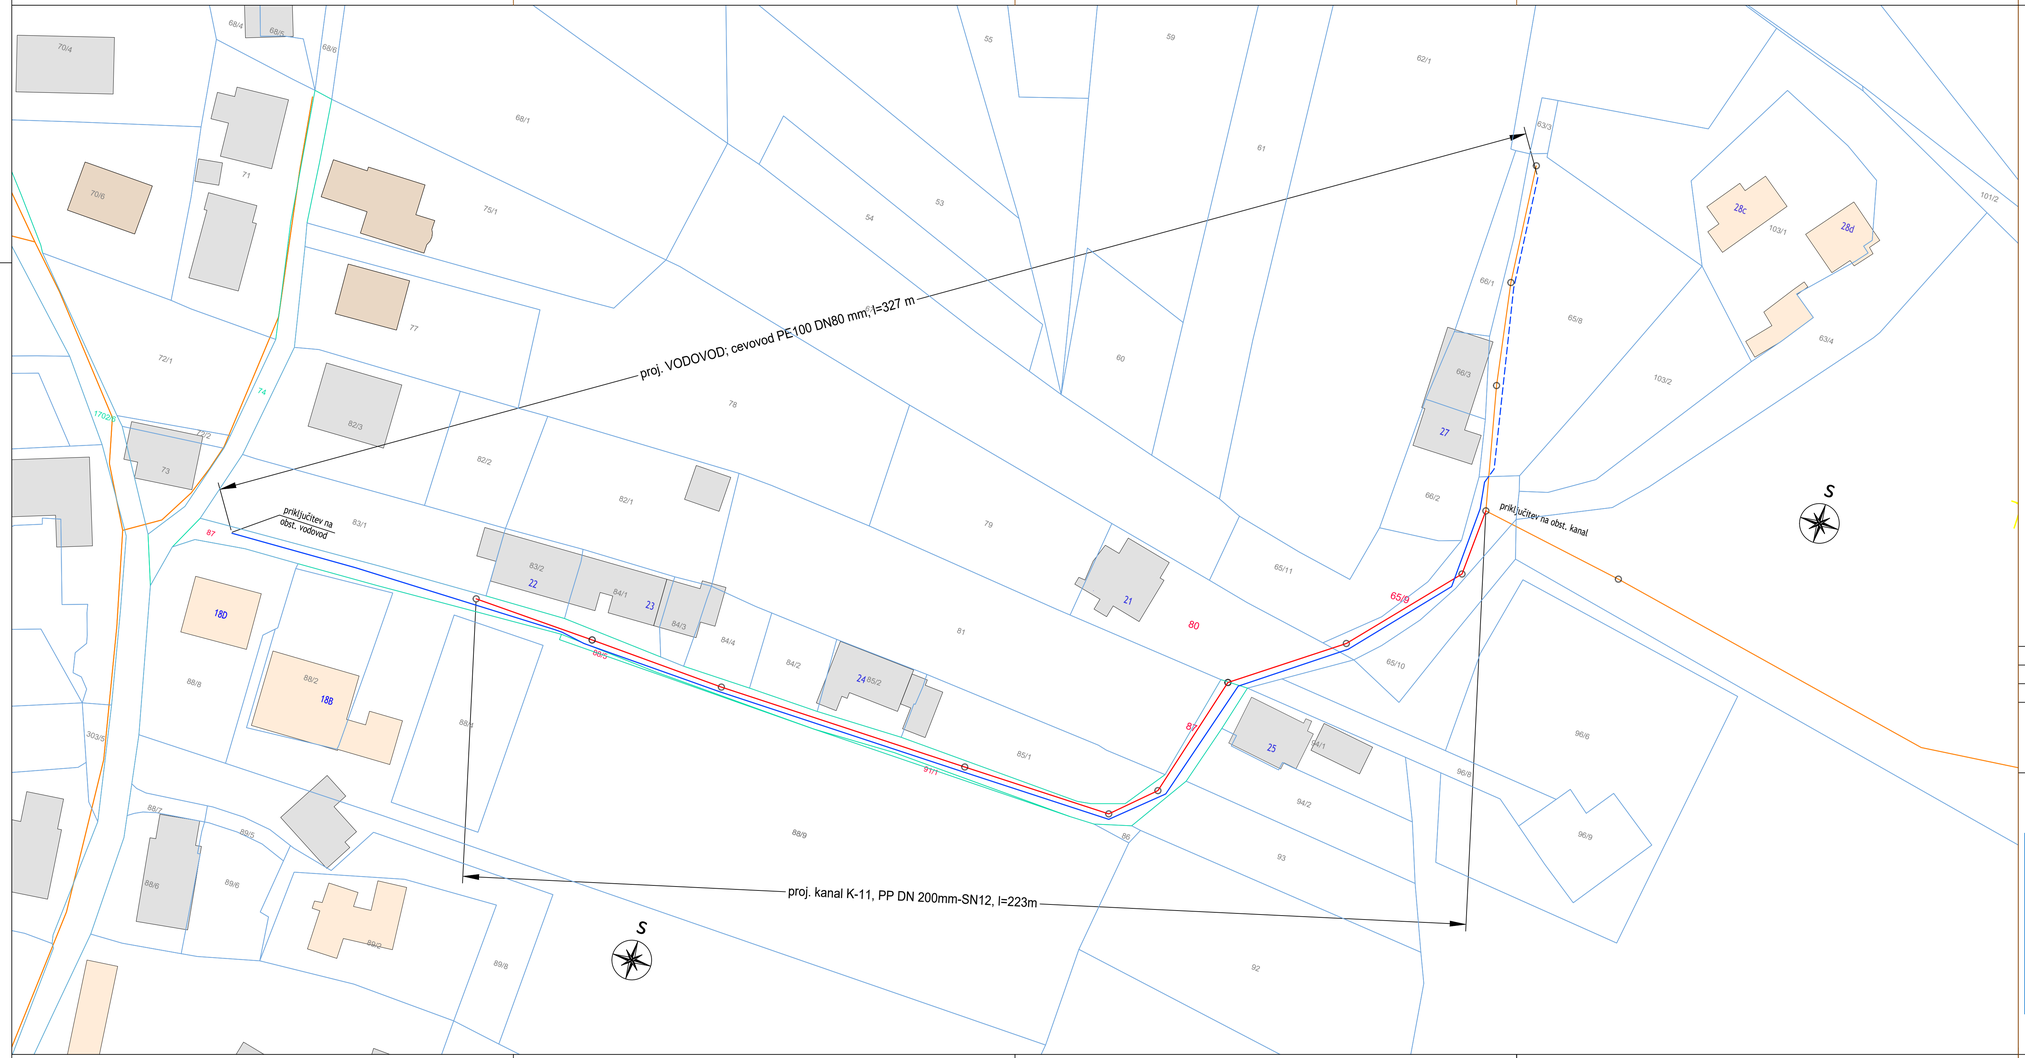


LEGENDA

- proj. kanalizacija komunalnih odpadnih vod
- revizijski jašek na kanalu
- proj. obnova vodovodnega odseka
- obst. kanal
- obst. vodovod

	opis spremembe

MO CELJE
Trg celjskih knezov 9

EVROPSKA UNIJA
EVROPSKI SKLAD ZA REGIONALNI RAZVOJ
NALOŽBA V VAŠO PRIHODNOST

Razvojni center Inženiringi Celje d.o.o.

izdelovalec projektne dokumentacije
Razvojni center INŽENIRINGI Celje, d.o.o.
Teharska cesta 40
3000 Celje, Slovenija
tel. 03/425-2121 mail: info@rci.si

IZS 1023

objekt
Izgradnja manjkajoče javne kanalizacije v aglomeraciji Celje, SKLOP 3 -podprojekt 11, Zgornja Hudinja (HŠ 22-26)

naročnik
MO CELJE
Trg celjskih knezov 9

načrt: 2/ gradbeni načrt
vrsta projekta/faza: PZI
številka projekta: K-1643-2/2024
številka načrta: K-1643-2.21/2024

vodja projekta: Matija JURKO, univ.dipl.inž.VKI
identifikacijska številka: G-3745
podpis:
datum: maj 2026

pooblaščeni inženir: Matija JURKO, univ.dipl.inž.VKI
identifikacijska številka: G-3745
podpis:
datum: maj 2026

projektant: Petra Dorn
datum spremembe:
podpis:

št.risbe: 01.04.01
merilo: 1:500
oznaka risbe: KATASTRSKA SITUACIJA