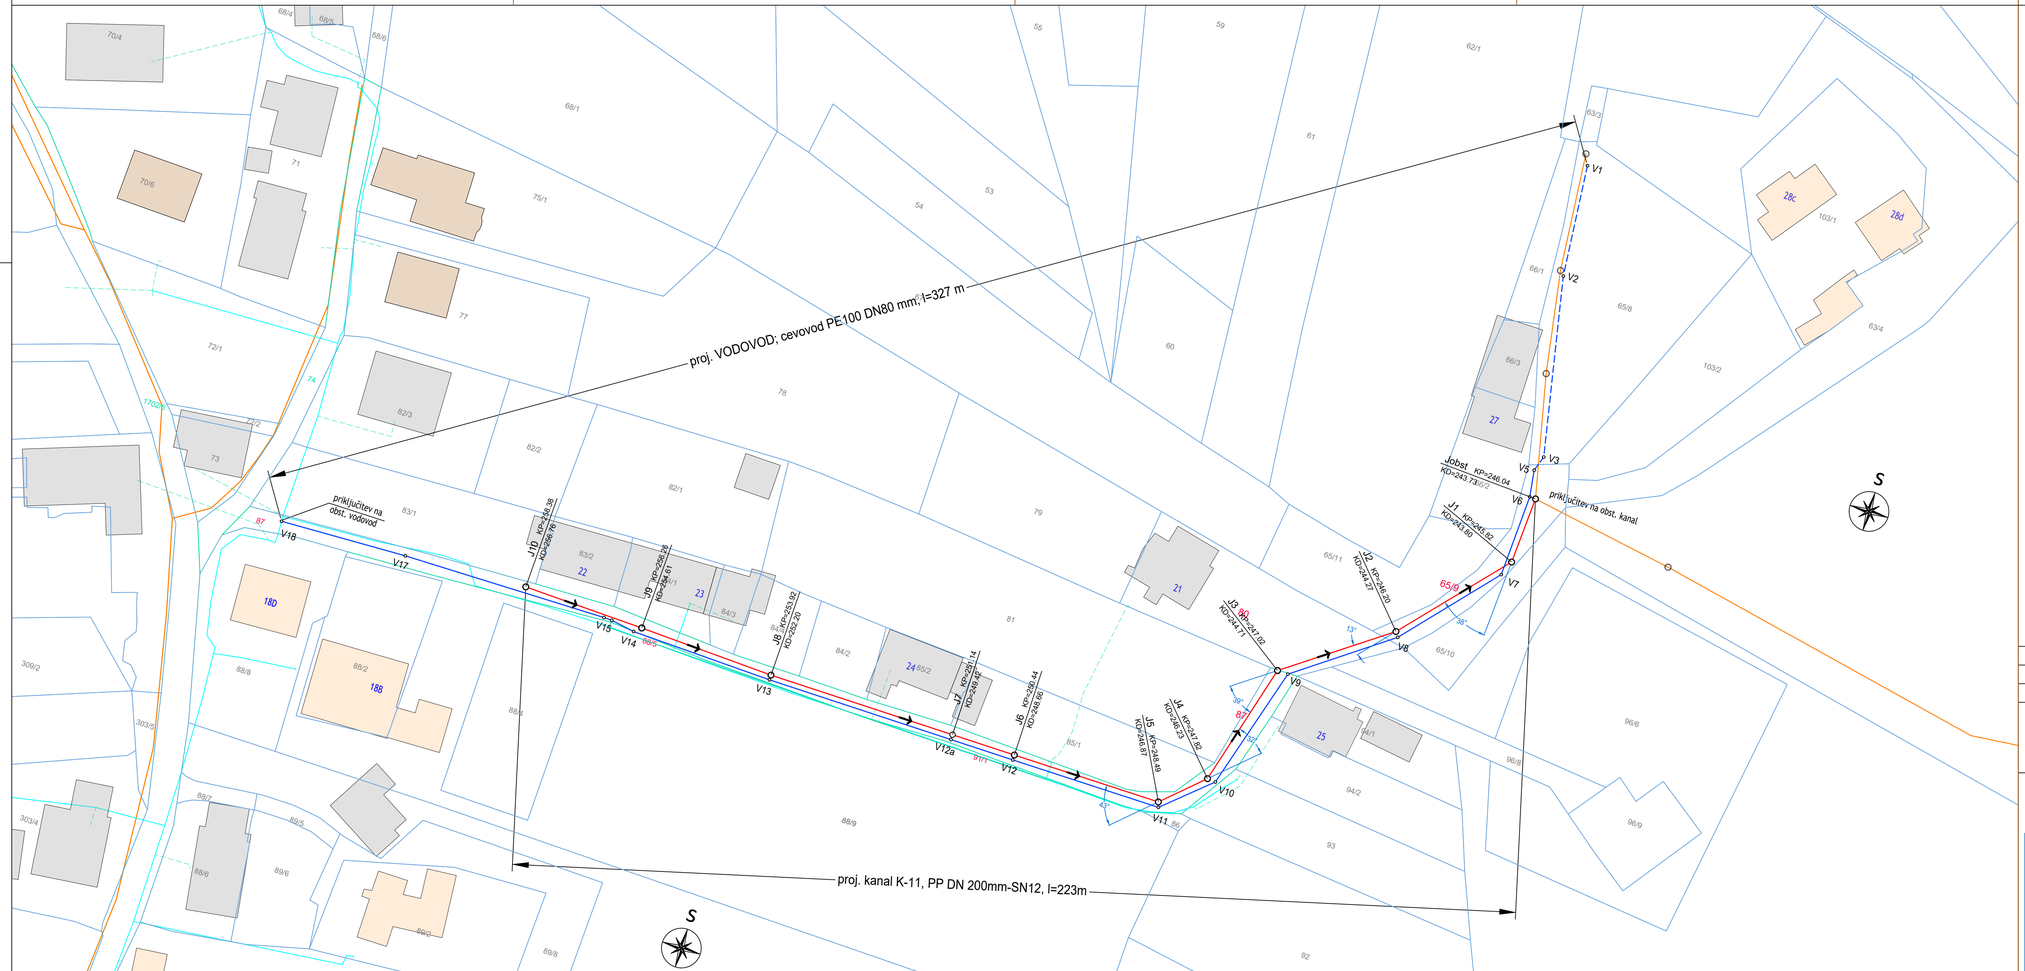


kanal K-11

Naziv jaška	Y koordinata	X koordinata	Kota pokrova	Višina nivelete	Globina najnižje nivelete	Horizontalni kot odmika v odnosu na prejšnji odsek [°]	hišni priključki
Jobst	521395,01	124183	246,04	243,73	2,31		
J1	521394,41	124170,57	245,82	243,8	2,03	-38,3	
J2	521378,07	124151,8	246,2	244,27	1,93	-12,76	
J3	521359,51	124138,22	247,02	244,71	2,31	38,85	HP1, HP2
J4	521353,36	124115,28	247,82	246,23	1,59	-31,76	
J5	521346,08	124108,4	248,49	246,87	1,62	-43,37	
J6	521318,15	124108,44	250,44	248,66	1,79	-0,14	HP3
J7	521270,92	124108,62	251,14	249,42	1,72	0	HP4
J8	521245,56	124109,55	253,92	252,2	1,72	-1,86	HP5, HP6
J9	521222,88	124110,17	256,26	254,61	1,65	0,52	

vodovod

Naziv vodilišča	Y koordinata	X koordinata	Višina terena	Višina nivelete	Globina najnižje nivelete	Horizontalni kot odmika v odnosu na prejšnji odsek [°]	Vertikalni kot odklona v odnosu na predhodni odsek [°]
V1	521385,17	124244,43	248,86	247,56	1,3		
V2	521387,24	124223,68	247,82	246,52	1,3	6,17	0,32
V3	521394,07	124190,82	246,34	245,04	1,3	-29,91	0,81
V5	521393,14	124187,96	246,02	243,47	2,55	-10,79	16,47
V7	521393,89	124183,04	245,82	243,43	2,39	-38,63	3,93
V8	521393,3	124167,78	246,21	244,91	1,3	-12,69	2,03
V9	521378,71	124150,88	246,9	245,57	1,33	37,55	0,19
V10	521361,53	124138,17	247,75	246,39	1,35	-32,06	1,99
V11	521354,94	124115,14	248,45	247,18	1,27	-42,07	0
V12	521346,4	124107,45	250,43	249,13	1,3	-0,18	2,21
V12a	521318,15	124107,49	251,09	249,5	1,59	0	2,86
V13	521270,92	124107,71	253,87	252,34	1,53	-1,35	1,16
V14	521244,33	124108,46	256,36	255,02	1,34	-7,81	0,12
V15	521239,88	124109,2	256,82	255,47	1,35	8,11	0,29
V16	521238,33	124109,24	256,98	255,61	1,37	2	0
V17	521199,99	124108,77	260,5	259,2	1,3	1,67	3,11
V18-OBST	521176,31	124107,79	261,43	260,13	1,3		

LEGENDA

- proj. kanalizacija komunalnih odpadnih vod
- revizijski jašek na kanalu
- proj. obnova vodovodnega odseka
- obst. kanal
- obst. vodovod

	opis spremembe

MO CELJE
Trg celjskih knezov 9

EVROPSKA UNIJA
EVROPSKI SKLAD ZA REGIONALNI RAZVOJ
NALOŽBA V VAŠO PRIHODNOST

Razvojni center Inženiringi Celje d.o.o.

izdelovalec projektne dokumentacije
Razvojni center INŽENIRINGI Celje, d.o.o.
Teharska cesta 40
3000 Celje, Slovenija
tel. 03/425-2121 mail: info@rci.si

IZS 1023

objekt
Izgradnja manjkajoče javne kanalizacije v aglomeraciji Celje, ŠKLOP 3
-podprojekt 11, Zgornja Hudinja (HŠ 22-26)

naročnik
MO CELJE
Trg celjskih knezov 9

vodja projekta
Matija JURKO, univ.dipl.inž.VKI
identifikacijska številka
G-3745
podpis

datum
maj 2026

pooblaščeni inženir
Matija JURKO, univ.dipl.inž.VKI
identifikacijska številka
G-3745
podpis

datum
maj 2026

načrt
2/ gradbeni načrt

vrsta projekta/faza
PZI

projektant
Petra Dorn

številka projekta
K-1643-2/2024

številka načrta
K-1643-2.21/2024

datum spremembe

št.risbe
01.05.01

merilo
1:500

oznaka risbe
SITUACIJA ZAKOLIČBE