
proj. vodovod

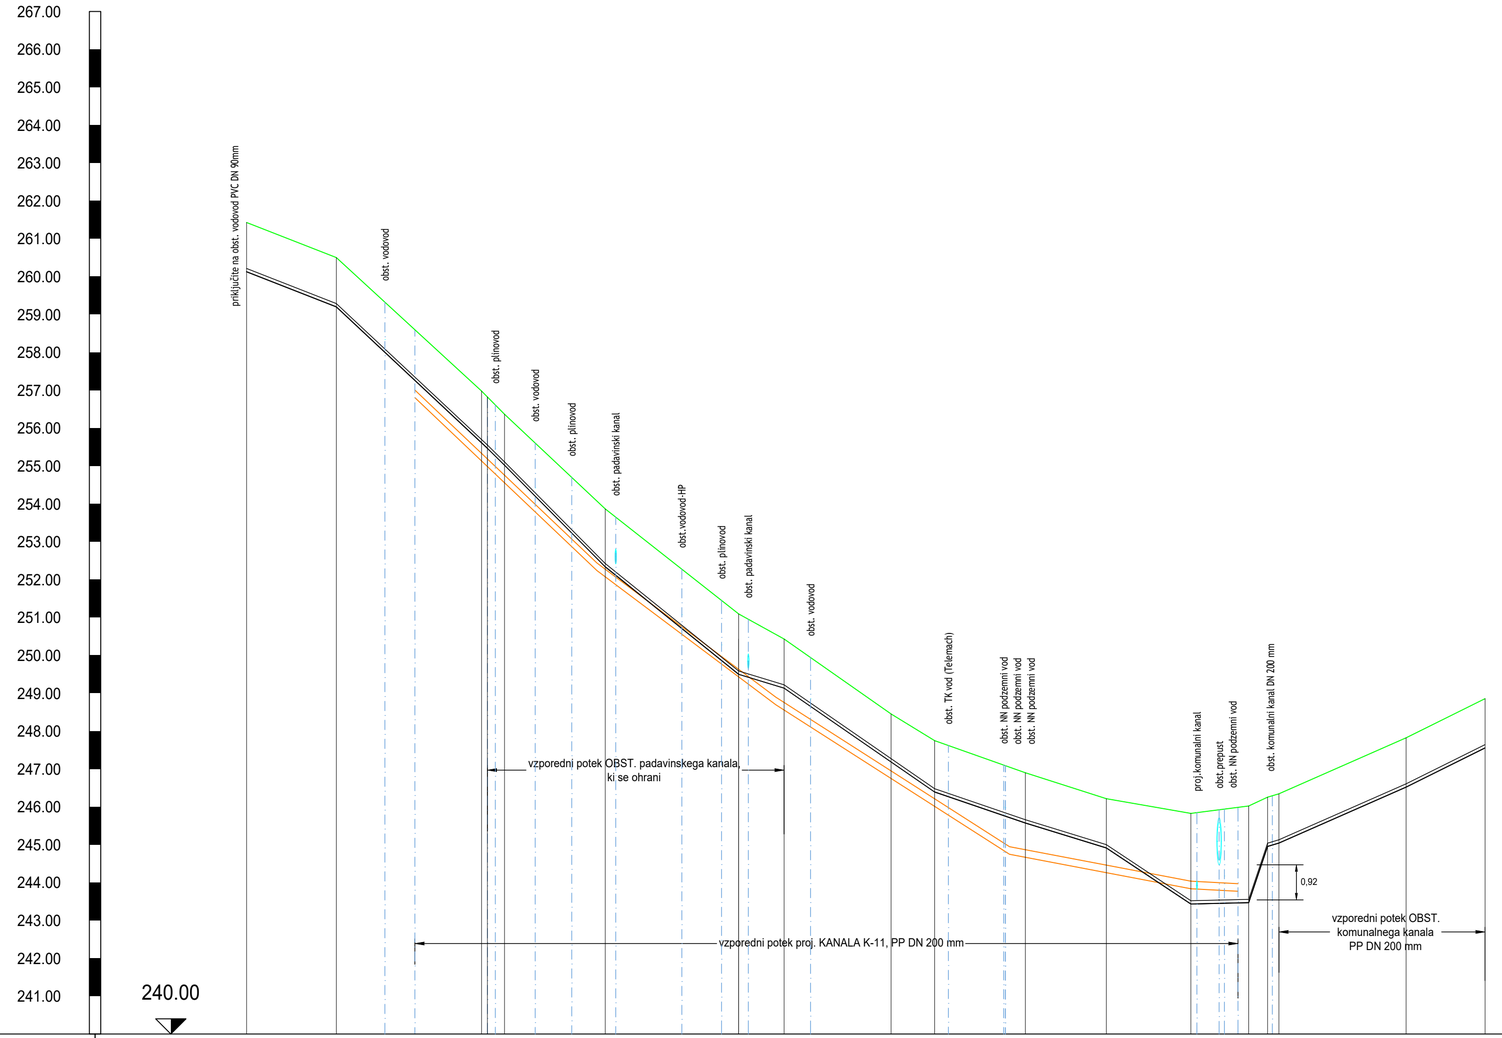

Ime	V18	V17	V16	V15	V14	V13	V12a	V12	V11	V10	V9	V8	V7	V5	V4	V3	V2	V1
Stacionaža	0+000.00	0+023.70	0+062.04	0+063.59	0+068.11	0+094.70	0+129.83	0+141.93	0+170.18	0+181.67	0+205.63	0+227.01	0+249.33	0+264.60	0+269.98	0+272.58	0+306.15	0+327.00
Kota terena	261.43	260.50	256.98	256.82	256.36	253.87	251.09	250.43	248.45	247.75	246.90	246.21	245.82	246.02	246.25	246.34	247.82	248.86
Kota nivelete	260.13	259.20	255.61	255.47	255.02	252.34	249.50	249.13	247.18	246.39	245.57	244.91	243.43	243.47	244.95	245.04	246.52	247.56
Globina izkopa																		
Dolžina odseka/Padec	l=23.7m i=-39.1‰	l=38.5m i=-93.6‰	l=1.5m i=-93.6‰	l=4.5m i=-98.8‰	l=26.7m i=-100.9‰	l=35.3m i=-80.5‰	l=12.0m i=-30.4‰	l=28.3m i=-69.0‰	l=11.5m i=-69.0‰	l=24.0m i=-34.2‰	l=21.4m i=-30.8‰	l=22.4m i=-66.3‰	l=15.3m i=2.3‰	l=5.2m i=298.2‰	l=3.0m i=29.9‰	l=33.6m i=44.0‰	l=20.9m i=49.6‰	
Horizontalni kot loma		-2°	-2°	-8°	8°	1°	0°	0°	42°	32°	-38°	13°	39°	11°	-27°	30°	-6°	
Vertikalni kot loma		-3°	0°	0°	0°	1°	3°	-2°	0°	2°	0°	-2°	4°	16°	-15°	1°	0°	
Material/Profil cevi	PE100 d90/DN80 mm, l=327.00m																	

	opis spremembe

MO CELJE
Trg celjskih knezov 9

izdelovalec projektne dokumentacije
Razvojni center INŽENIRING Celje, d.o.o.
Teharska cesta 40
3000 Celje, Slovenija
tel. 03/425-2121 mail: info@rci.si
IZS 1023

objekt
Izgradnja manjkajoče javne kanalizacije v aglomeraciji Celje, SKLOP 3 -podprojekt 11, Zgornja Hudinja (HŠ 22-26)

naročnik
MO CELJE
Trg celjskih knezov 9

vodja projekta: **Matija JURKO, univ.dipl.inž.VKI**
identifikacijska številka: **G-3745**
podpis:
datum: **maj 2026**

pooblaščeni inženir: **Matija JURKO, univ.dipl.inž.VKI**
identifikacijska številka: **G-3745**
podpis:
datum: **maj 2026**

načrt: **2/ gradbeni načrt**
vrsta projekta/faza: **PZI**
projektant: **Petra Dorn**
številka projekta: **K-1643-2/2024**
številka načrta: **K-1643-2.21/2024**
datum spremembe:

št.risbe: **02.02.01**
merilo: **1:1000/100**
oznaka risbe: **VZDOLŽNI PROFIL VODOVODA**