
DETAJL PRIKLJUČITVE "B"
HIŠNI PRIKLJUČEK V REVIZIJSKI JAŠEK ZBIRNEGA KANALA
PREREZ


REVIZIJSKI JAŠEK
ABC DN 1000mm/kanal PP DN 200mm
odcep PVC DN 160mm–SN8

JAŠEK–HIŠNI PRIKLJUČEK
ABC DN 800mm/kanal PVC DN160mm

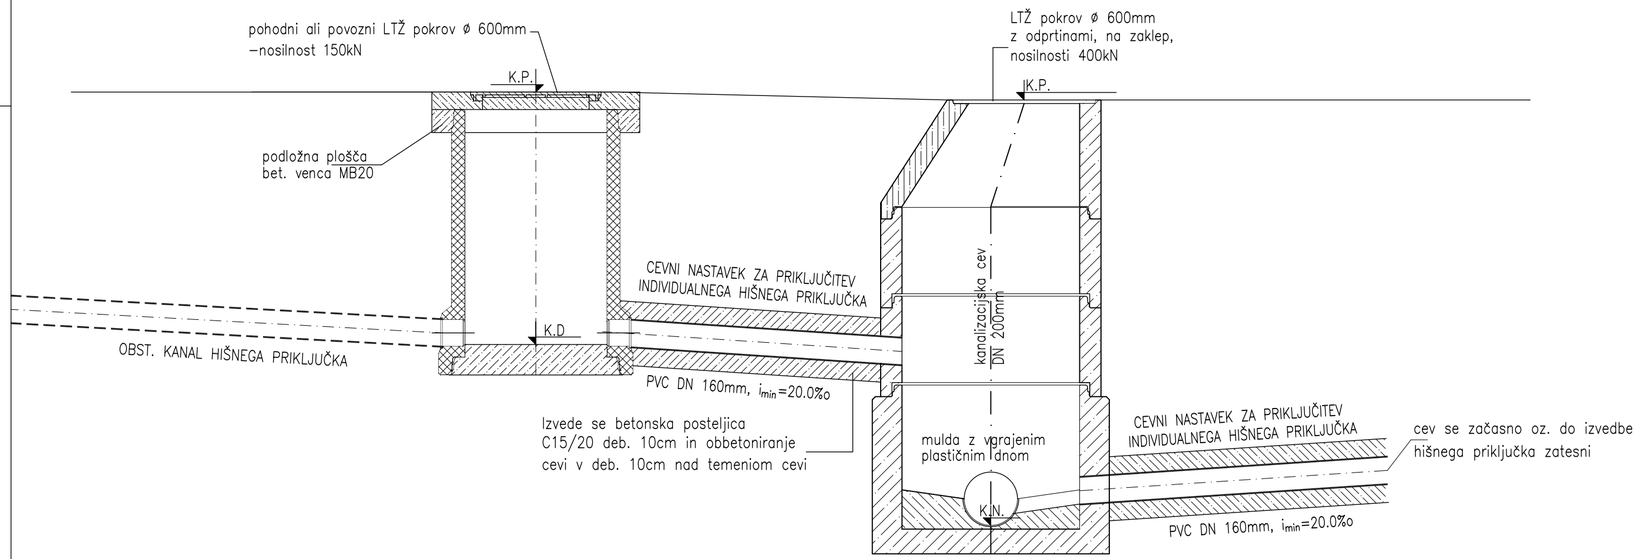

DETAJL PRIKLJUČITVE "A"
HIŠNI PRIKLJUČEK DIREKTNO NA CEV ZBIRNEGA KANALA
PREREZ

JAŠEK–HIŠNI PRIKLJUČEK
ABC DN 800mm/kanal PVC DN160mm

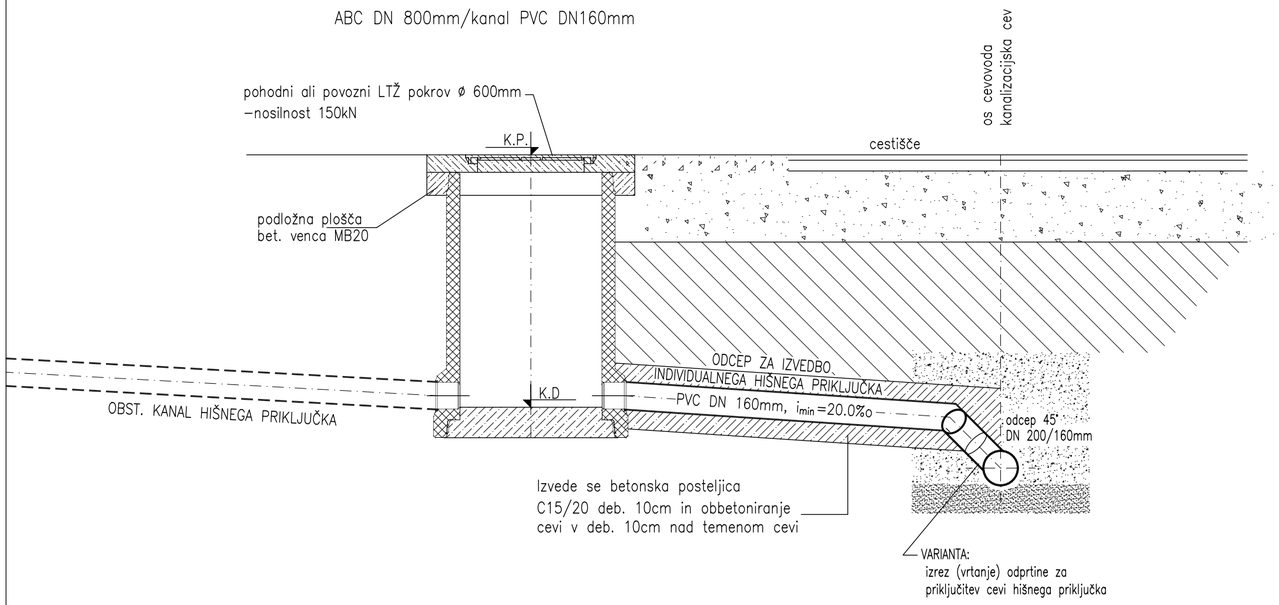

	opis spremembe

MO CELJE
Trg celjskih knezov 9

EVROPSKA UNIJA
EVROPSKI SKLAD ZA REGIONALNI RAZVOJ
NALOŽBA V VAŠO PRIHODNOST

Razvojni center Inženiringi Celje d.o.o.

izdelovalec projektne dokumentacije
Razvojni center INŽENIRINGI Celje, d.o.o.
Teharska cesta 40
3000 Celje, Slovenija
tel. 03/425-2121 mail: info@rci.si

IZS 1023

objekt
Izgradnja manjkajoče javne kanalizacije v aglomeraciji Celje, SKLOP 3
-podprojekt 14, Ulica heroja Šarha

naročnik
MO CELJE
Trg celjskih knezov 9

vodja projekta
Matija JURKO, univ.dipl.inž.VKI
podpis

identifikacijska številka
G-3745
datum
marec 2026

pooblaščeni inženir
Matija JURKO, univ.dipl.inž.VKI
podpis

identifikacijska številka
G-3745
datum
marec 2026

načrt	vrsta projekta/faza	projektant	podpis
2/ gradbeni načrt	PZI	Petra Dorn	

številka projekta	številka načrta	datum spremembe
K-1644-2/2024	K-1644-2.21/2024	

št.risbe	merilo	oznaka risbe
04.02.04	1:25	DETAJL IZVEDBE HIŠNEGA PRIKLJUČKA