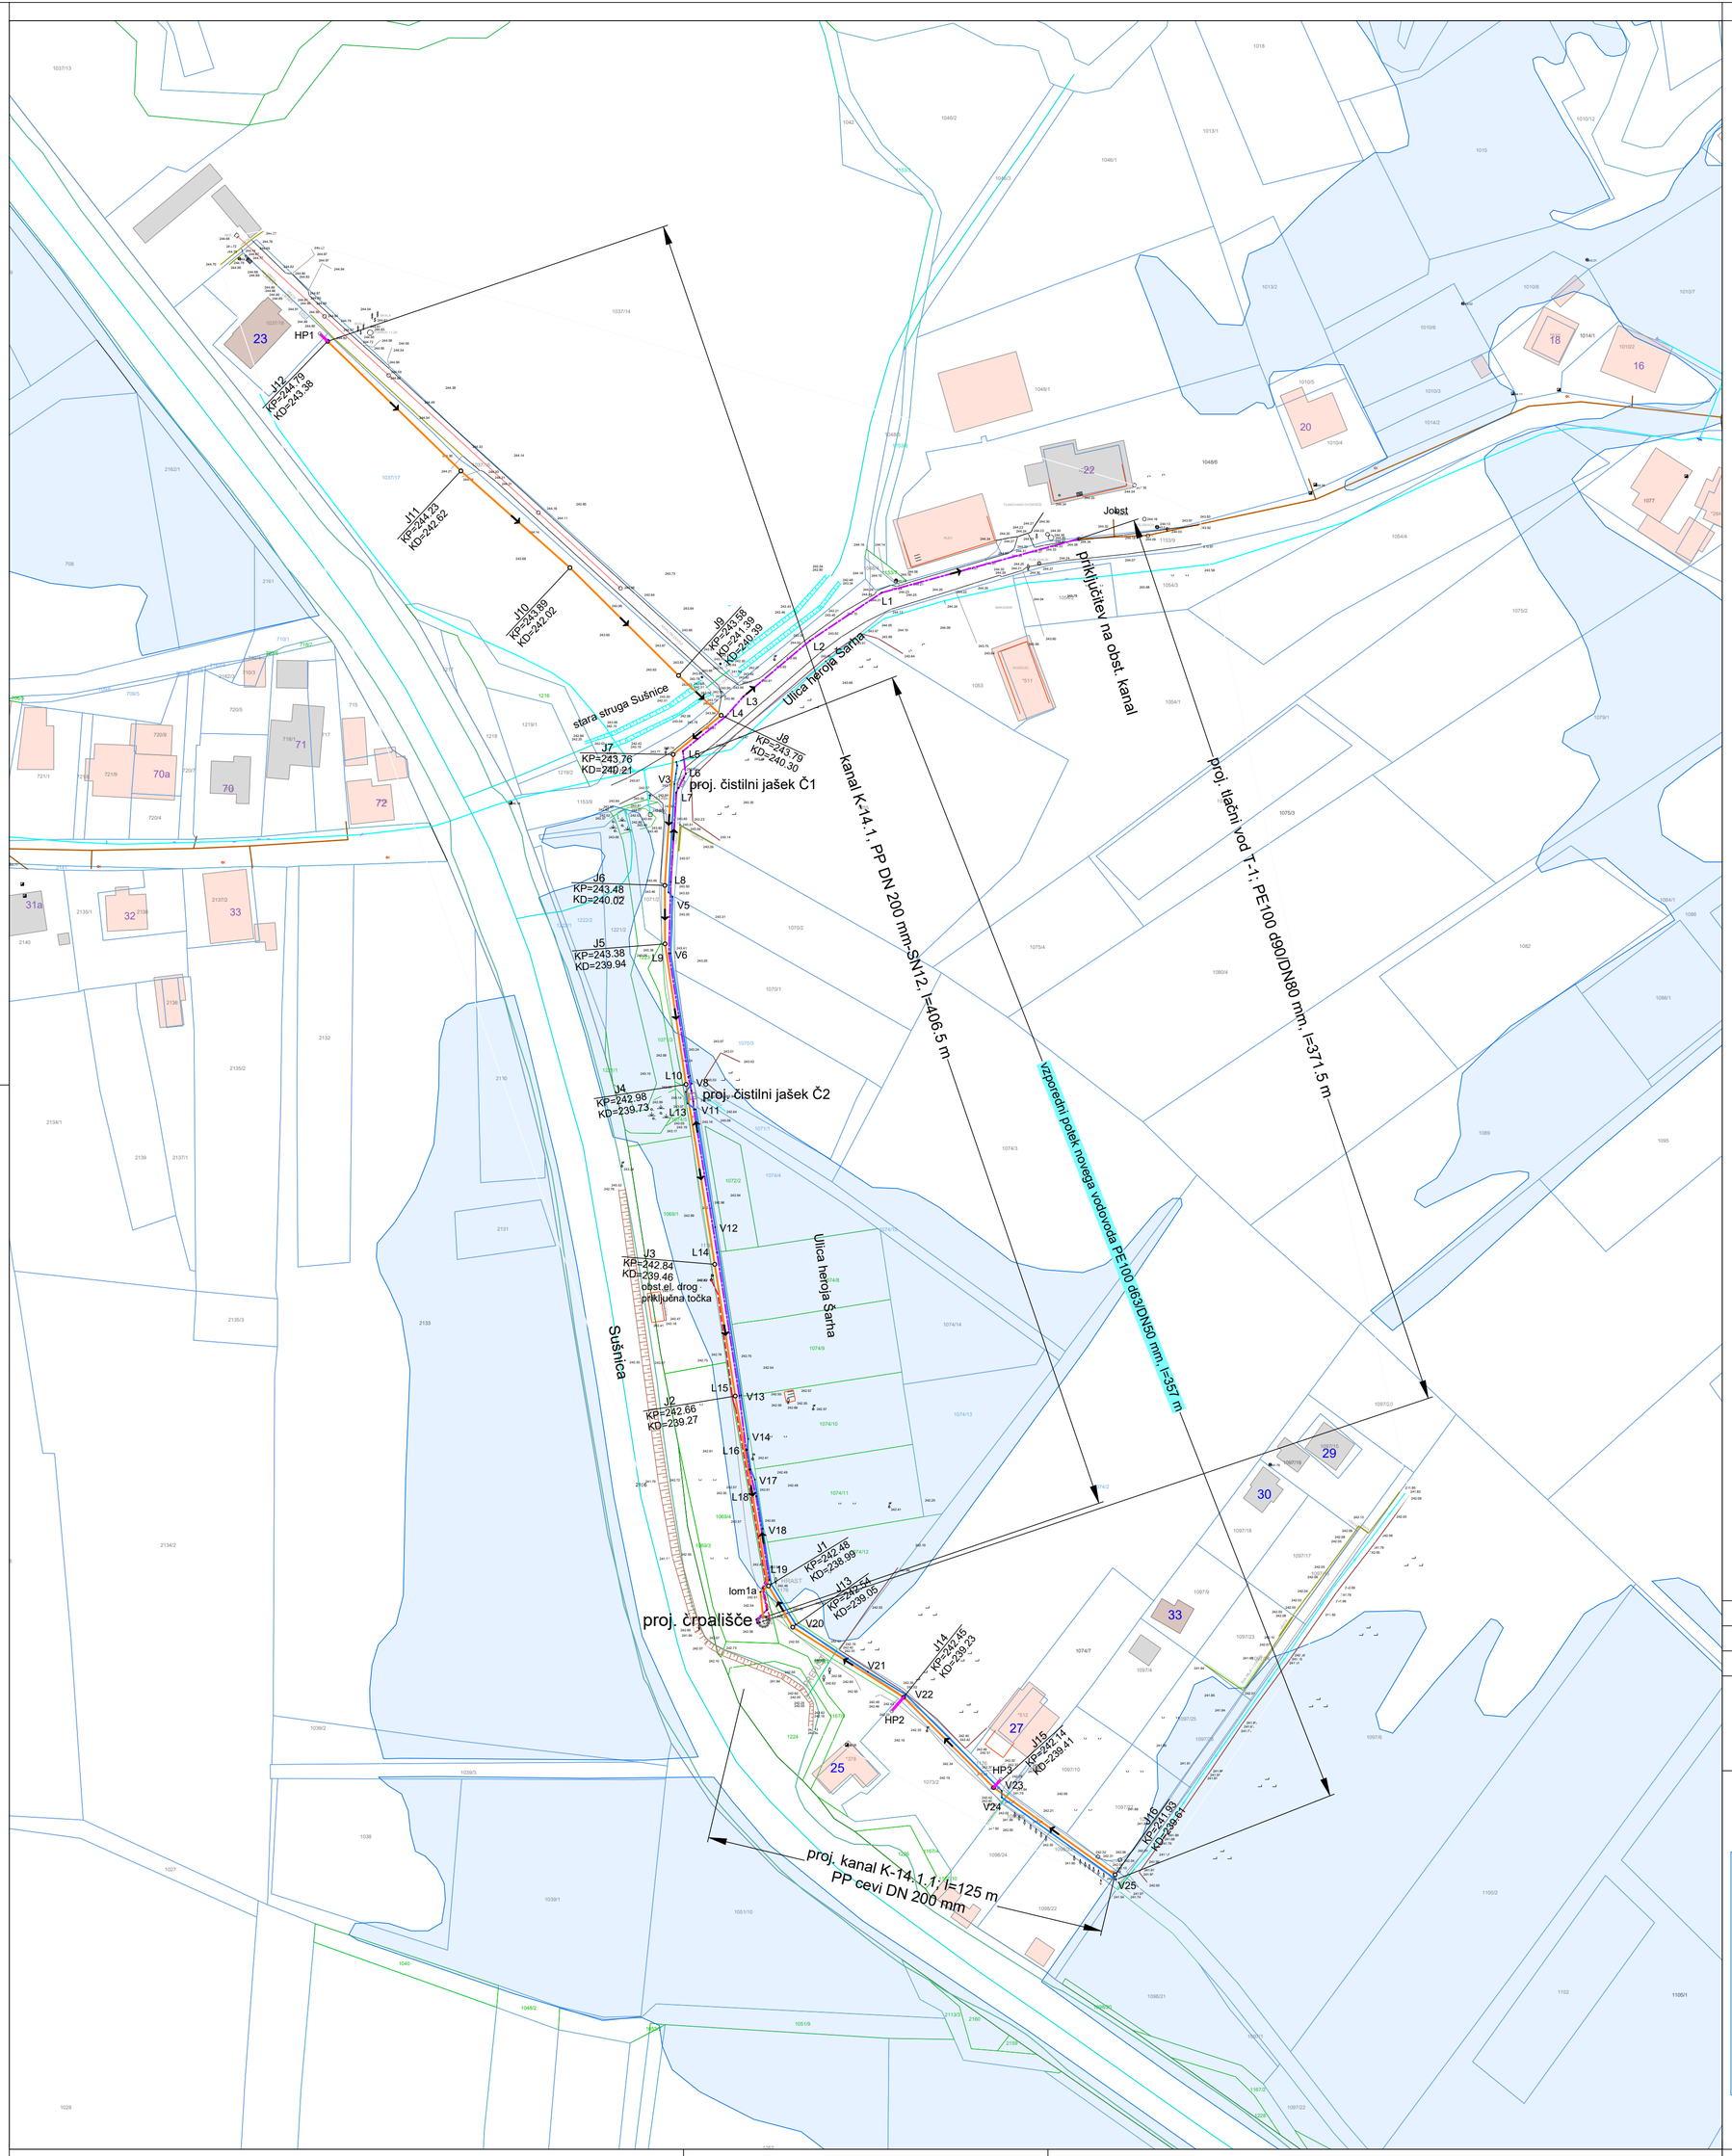


LEGENDA

- proj. gravitacijski kanal komunalnih odpadnih vod
- proj. tlačni vod
- proj. NN dovod
- proj. čistilni jašek
- proj. vodovod
- obst. kanalizacija
- obst. vodovod
- območje poplavne nevarnosti - preostala nevarnost (ikrpp)

INFORMACIJA

Revizijski jaški J1, J2, J3, J4 in J16 morajo biti opremeljeni z vodotesnimi pokrovi.
V jaških J3 in J16 se na primerni lokaciji ob cesti izvedeta zračnika na višini 1,50 m.

	opis spremembe

MO CELJE
Trg celjskih knezov 9

EVROPSKA UNIJA
EVROPSKI SKLAD ZA REGIONALNI RAZVOJ
NALOŽBA V VAŠO PRIHODNOST

Razvojni center Inženiringi Celje d.o.o.

izdelovalec projektne dokumentacije
Razvojni center INŽENIRINGI Celje, d.o.o.
Teharska cesta 40
3000 Celje, Slovenija
tel. 03/425-2121 mail: info@rci.si

IZS 1023

objekt
Izgradnja manjkajoče javne kanalizacije v aglomeraciji Celje, SKLOP 3
-podprojekt 14, Ulica heroja Šarha

naročnik
MO CELJE
Trg celjskih knezov 9

načrt: 2/ gradbeni načrt
vrsta projekta/faza: PZI
številka projekta: K-1644-2/2024
številka načrta: K-1644-2.21/2024

vodja projekta: Matija JURKO, univ.dipl.inž.VKI
identifikacijska številka: G-3745
pooblaščeni inženir: Matija JURKO, univ.dipl.inž.VKI
identifikacijska številka: G-3745
projektant: Petra Dorn
datum spremembe:

podpis
datum: marec 2026
podpis
datum: marec 2026
podpis

št.risbe: 01.03.01
merilo: 1:1000
oznaka risbe: SITUACIJA PROJ. STANJA