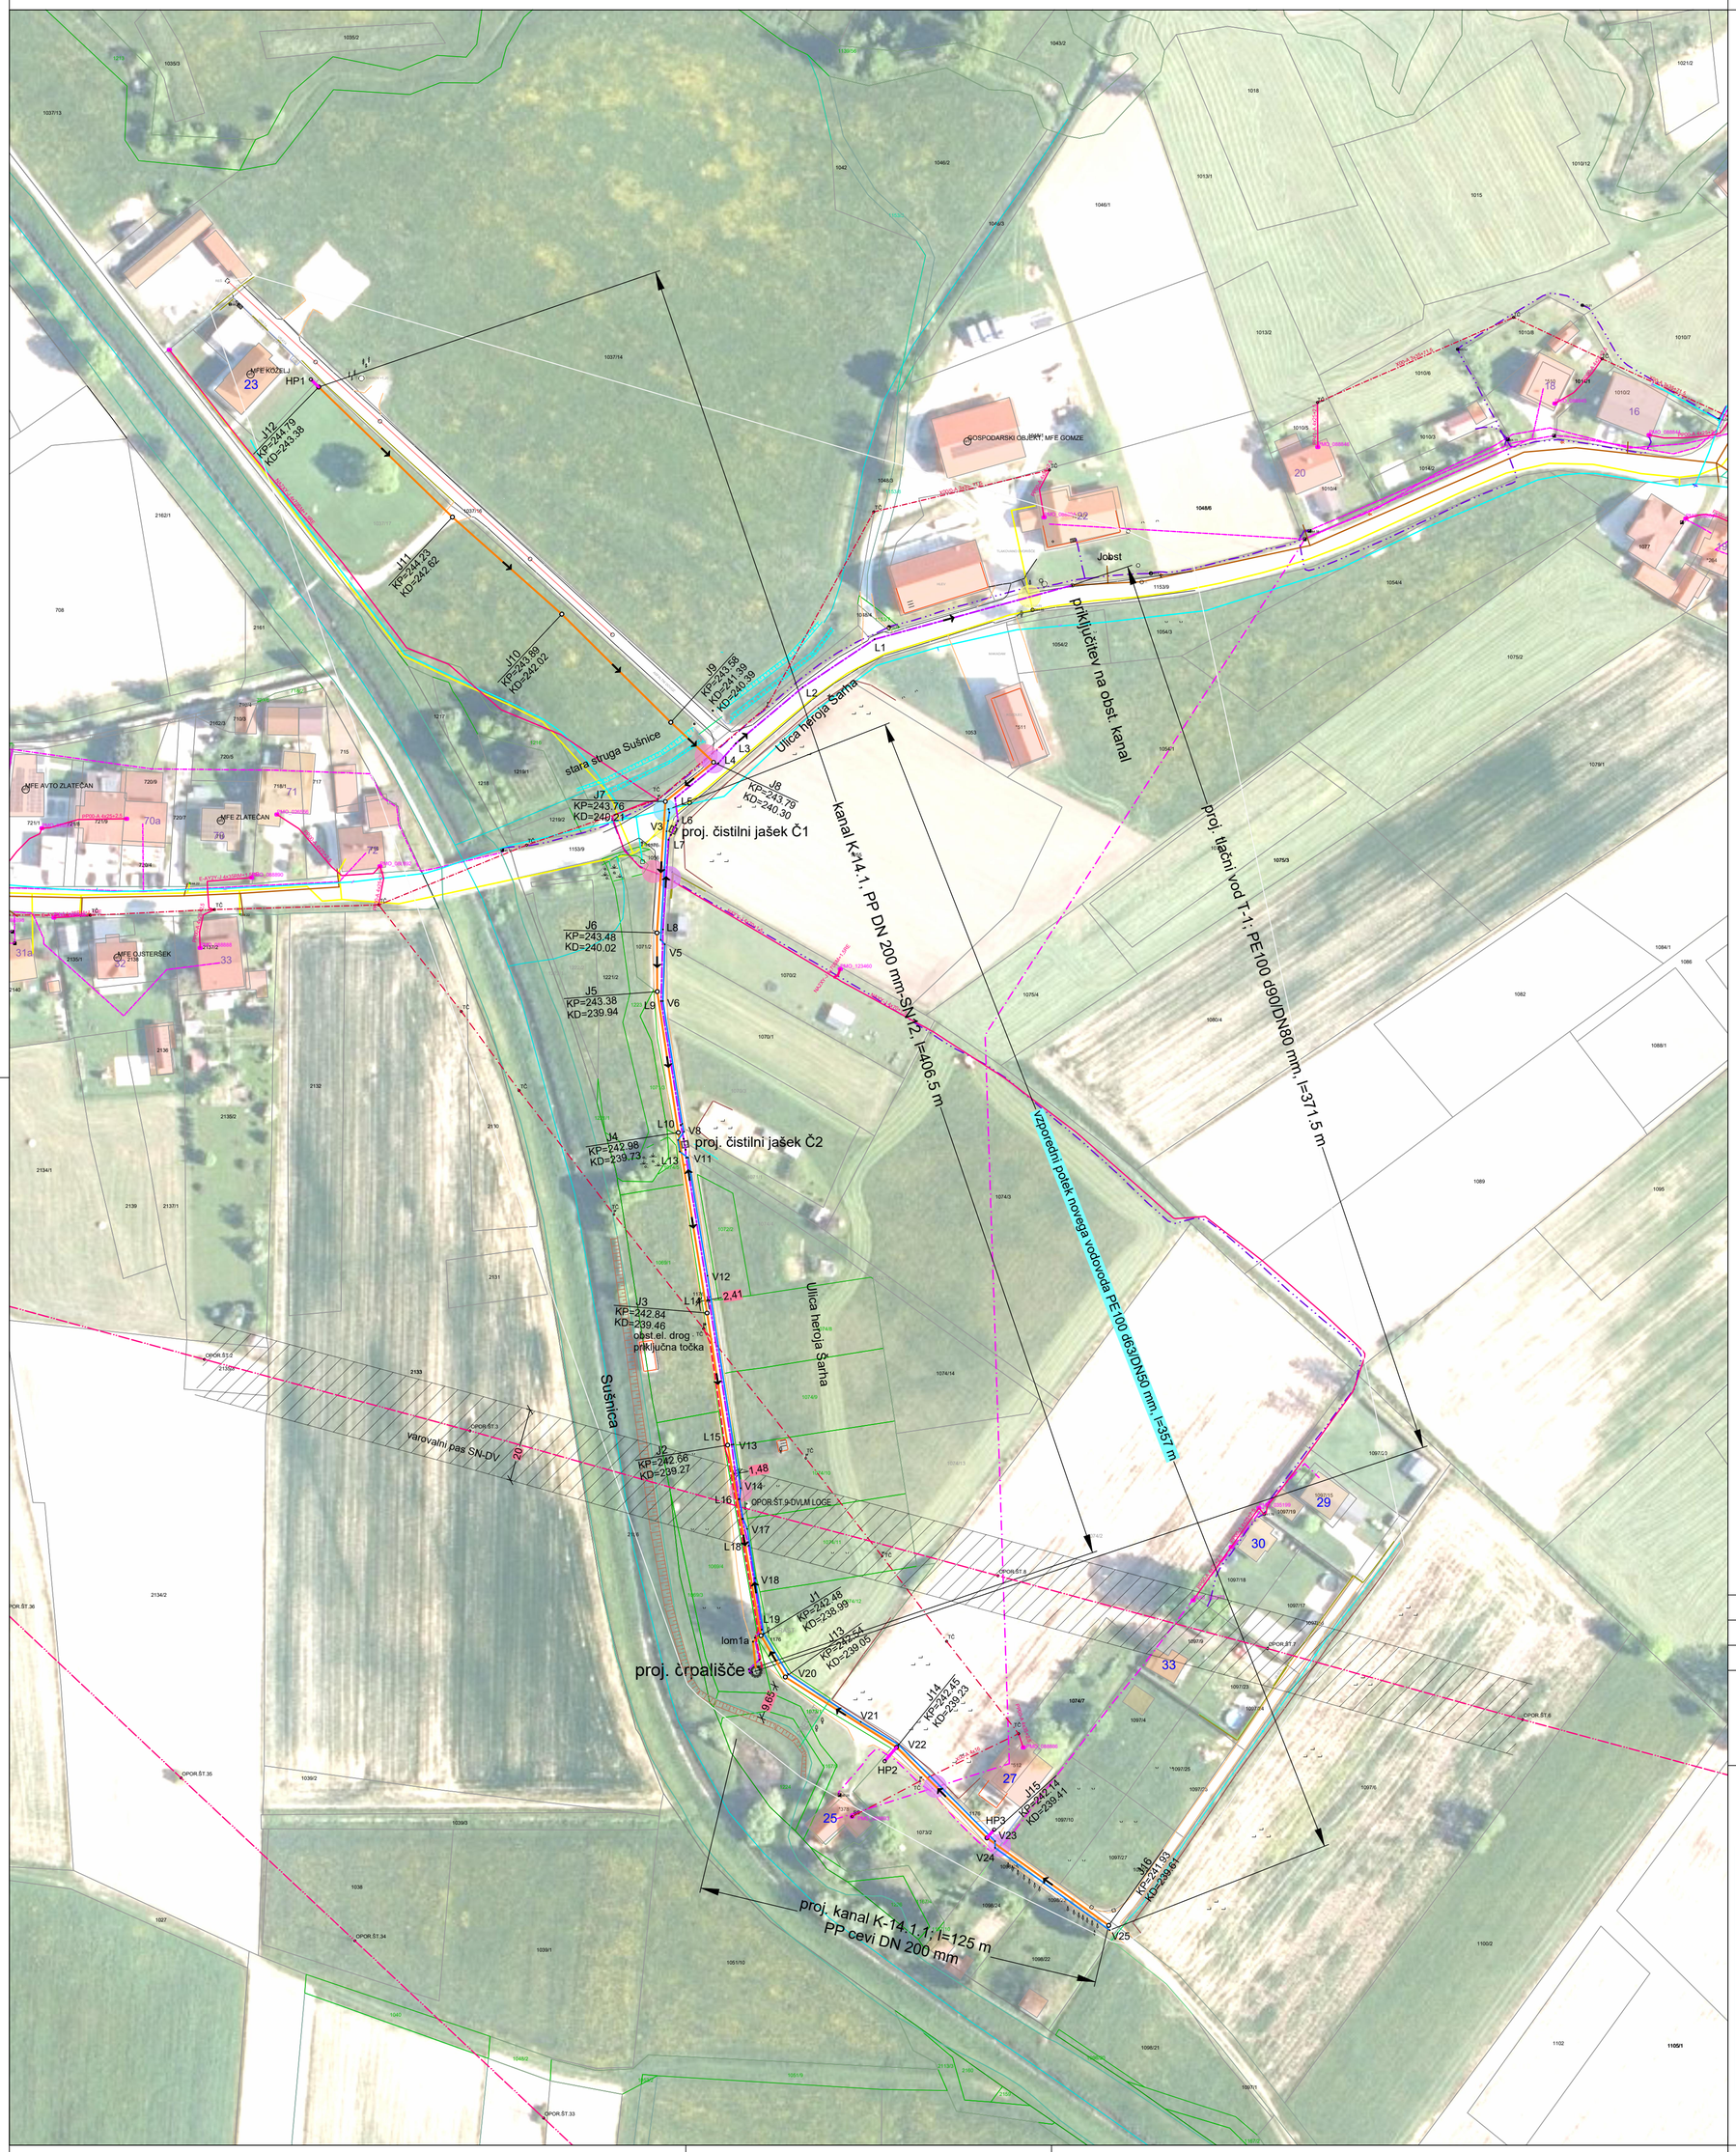


LEGENDA

- proj. gravitacijski kanal komunalnih odpadnih vod
- proj. tlačni vod
- proj. NN dovod
- proj. vodovod
- obst. kanalizacija
- obst. vodovod
- obst. plinovod
- obst. NN podzemni kabel
- obst. nadzemni NN kabel
- obst. zračni vod, SN-DV
- obst. EKK vodi - Telekom
- obst. EKK vodi - United fiber

	opis spremembe

MO CELJE
Trg celjskih knezov 9

EVROPSKA UNIJA
EVROPSKI SKLAD ZA REGIONALNI RAZVOJ
NALOŽBA V VAŠO PRIHODNOST

Razvojni center Inženiringi Celje d.o.o.

izdelovalec projektne dokumentacije
Razvojni center INŽENIRINGI Celje, d.o.o.
Teharska cesta 40
3000 Celje, Slovenija
tel. 03/425-2121 mail: info@rci.si

IZS 1023

objekt
Izgradnja manjkajoče javne kanalizacije v aglomeraciji Celje, SKLOP 3
-podprojekt 14, Ulica heroja Šarha

naročnik
MO CELJE
Trg celjskih knezov 9

vodja projekta
Matija JURKO, univ.dipl.inž.VKI

identifikacijska številka
G-3745

podpis

datum
marec 2026

pooblaščeni inženir
Matija JURKO, univ.dipl.inž.VKI

identifikacijska številka
G-3745

podpis

datum
marec 2026

načrt
2/ gradbeni načrt

vrsta projekta/faza
PZI

projektant
Petra Dorn

številka projekta
K-1644-2/2024

številka načrta
K-1644-2.21/2024

datum spremembe

št.risbe
01.03.02

merilo
1:1000

oznaka risbe
SITUACIJA KOMUNALNIH VODOV