
M:1:1000/100
kanal K-14.1

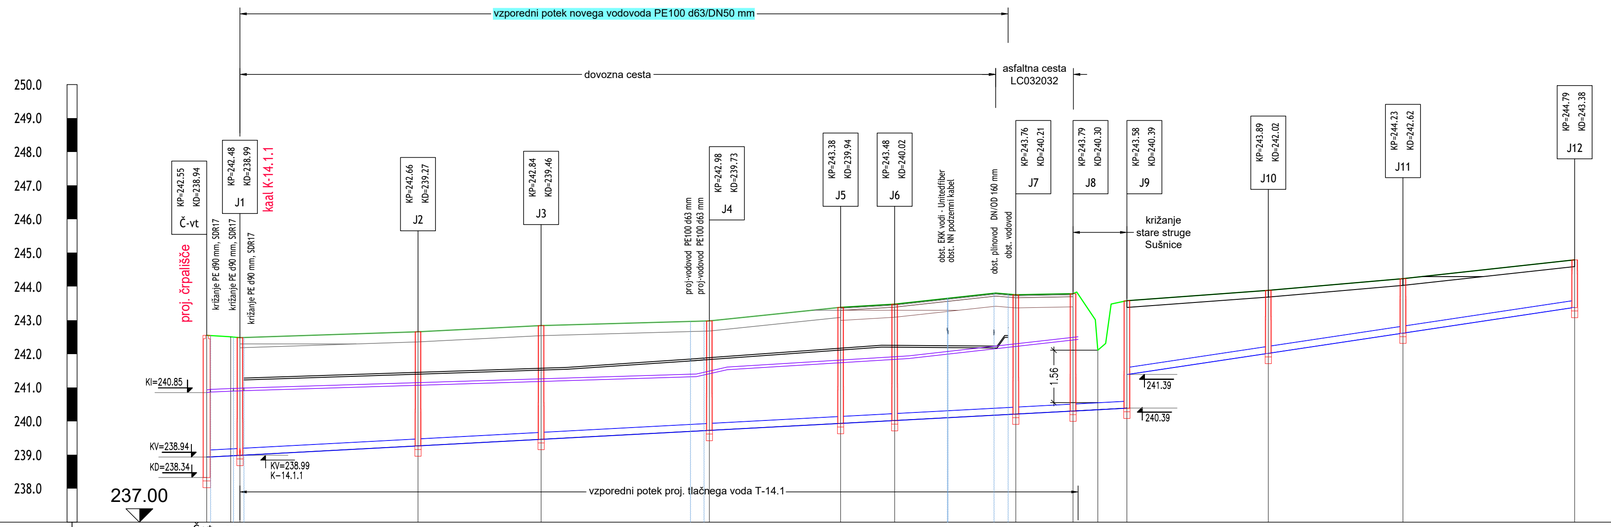

Naziv jaška in razdalja	Č-vt	J1	J2	J3	J4	J5	J6	J7	J8	J9	J10	J11	J12
Kote terena	242.55	242.51 242.48	242.66	242.84	242.98	243.38	243.48	243.76	243.79	243.58	243.89	244.23	244.79
Kote nivelete	238.94	238.97 238.99	239.27	239.46	239.73	239.94	240.02	240.21	240.30	240.39 241.39	242.02	242.62	243.38
Globina dna cevi	3.62	3.54 3.50	3.40	3.39	3.26	3.45	3.46	3.55	3.49	3.20	1.88	1.62	1.42
Stacionaža	0+000.0	0+007.1 0+009.9	0+062.8	0+099.3	0+149.3	0+188.3	0+204.3	0+240.3	0+257.3	0+273.3	0+315.3	0+355.3	0+406.3
Material/premer cevi/dolžina	PP cevi DN 200 mm-SN12 l=406.50m												
Padec nivelete	i=5.32‰									i=15.00‰			

	opis spremembe

MO CELJE
Trg celjskih knezov 9

EVROPSKA UNIJA
EVROPSKI SKLAD ZA REGIONALNI RAZVOJ
NALOŽBA V VAŠO PRIHODNOST

Razvojni center Inženiringi Celje d.o.o.

izdelovalec projektne dokumentacije
Razvojni center INŽENIRINGI Celje, d.o.o.
Teharska cesta 40
3000 Celje, Slovenija
tel. 03/425-2121 mail: info@rci.si

IZS 1023

objekt
Izgradnja manjkajoče javne kanalizacije v aglomeraciji Celje, SKLOP 3
-podprojekt 14, Ulica heroja Šarha

naročnik
MO CELJE
Trg celjskih knezov 9

načrt: 2/ gradbeni načrt
vrsta projekta/faza: PZI
številka projekta: K-1644-2/2024
številka načrta: K-1644-2.21/2024

vodja projekta: Matija JURKO, univ.dipl.inž.VKI
identifikacijska številka: G-3745
podpis
datum: marec 2026

pooblaščeni inženir: Matija JURKO, univ.dipl.inž.VKI
identifikacijska številka: G-3745
podpis
datum: marec 2026

projektant: Petra Dorn
datum spremembe

št.risbe: 02.01.01
merilo: 1:1000/100
oznaka risbe: VZDOLŽNI PROFIL, kanal K-14.1