
tlačni vod T14.1

M:1:1000/100

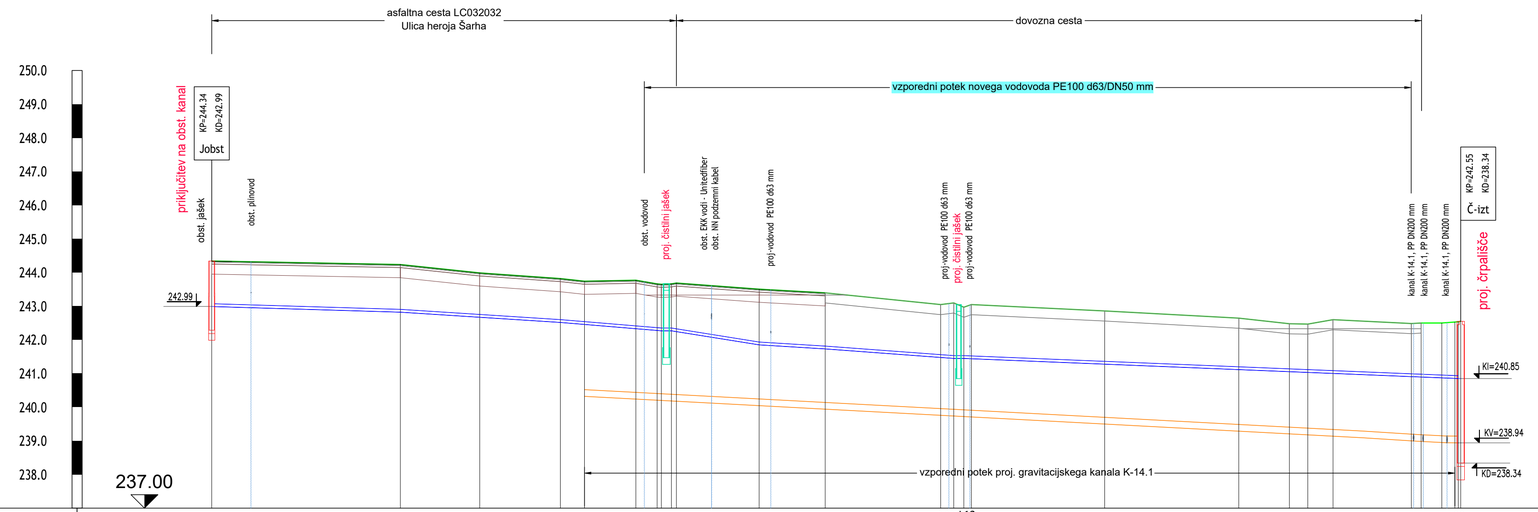

Naziv jaška in razdalja	Jobst	56.03	L1	23.58	L2	23.95	L3	7.16	L4	15.26	L5	6.32	L6	L7	24.58	L8	19.62	L9	34.29	L10	3.88	L11	L12	3.00	L13	2.24	39.59	L14	39.83	L15	15.03	L16	5.47	7.49	L17	L18	23.27	L19	2.91	L20	6.15	L21	3.87	L22	Č-izt
Kote terena	244.34		244.24		243.99		243.82		243.74		243.77		243.66	243.65	243.66	243.69		243.50		243.40		243.05	243.10	242.97	243.05		242.86			242.64		242.48		242.47		242.60		242.48	242.50		242.53		242.54		242.55
Kote nivelete	242.99		242.82		242.67		242.52		242.46		242.33		242.28	242.27	242.27	242.25		241.85		241.73		241.48	241.45	241.45	241.44		241.28			241.12		241.06		241.03		241.00		240.91	240.90		240.87		240.86		240.85
Globina dna cevi	1.36		1.42		1.32		1.31		1.29		1.44		1.39	1.39	1.40	1.45		1.66		1.67		1.58	1.65	1.53	1.61		1.58			1.53		1.43		1.44		1.60		1.58	1.61		1.63		1.68		1.69
Stacionaža	0+000.0		0+056.0		0+079.6		0+103.6		0+110.7		0+126.0		0+132.3	0+133.5	0+136.5	0+138.0		0+162.6		0+182.2		0+216.5	0+220.4	0+223.4	0+225.6		0+265.2			0+305.1		0+320.1		0+325.6		0+333.1		0+356.3	0+359.2		0+365.4		0+369.3		0+370.3
Material/premer cevi/dolžina	PE100 d90 mm SDR17 l=371.50m	
Padec nivelete	i=-3.00‰		i=-6.40‰				i=-8.31‰						i=-15.99‰				i=-6.16‰		i=-7.40‰							i=-4.06‰																			

	opis spremembe

MO CELJE
Trg celjskih knezov 9

EVROPSKA UNIJA
EVROPSKI SKLAD ZA REGIONALNI RAZVOJ
NALOŽBA V VAŠO PRIHODNOST

Razvojni center Inženiringi Celje d.o.o.

izdelovalec projektne dokumentacije
Razvojni center INŽENIRINGI Celje, d.o.o.
Teharska cesta 40
3000 Celje, Slovenija
tel. 03/425-2121 mail: info@rci.si

IZS 1023

objekt
Izgradnja manjkajoče javne kanalizacije v aglomeraciji Celje, SKLOP 3
-podprojekt 14, Ulica heroja Šarha

vodja projekta
Matija JURKO, univ.dipl.inž.VKI

identifikacijska številka
G-3745

podpis

datum
marec 2026

naročnik
MO CELJE
Trg celjskih knezov 9

pooblaščeni inženir
Matija JURKO, univ.dipl.inž.VKI

identifikacijska številka
G-3745

podpis

datum
marec 2026

načrt
2/ gradbeni načrt

vrsta projekta/faza
PZI

projektant
Petra Dorn

številka projekta
K-1644-2/2024

številka načrta
K-1644-2.21/2024

datum spremembe

št.risbe
02.01.02

merilo
1:1000/100

oznaka risbe
VZDOLŽNI PROFIL, tlačni vod T-14.1