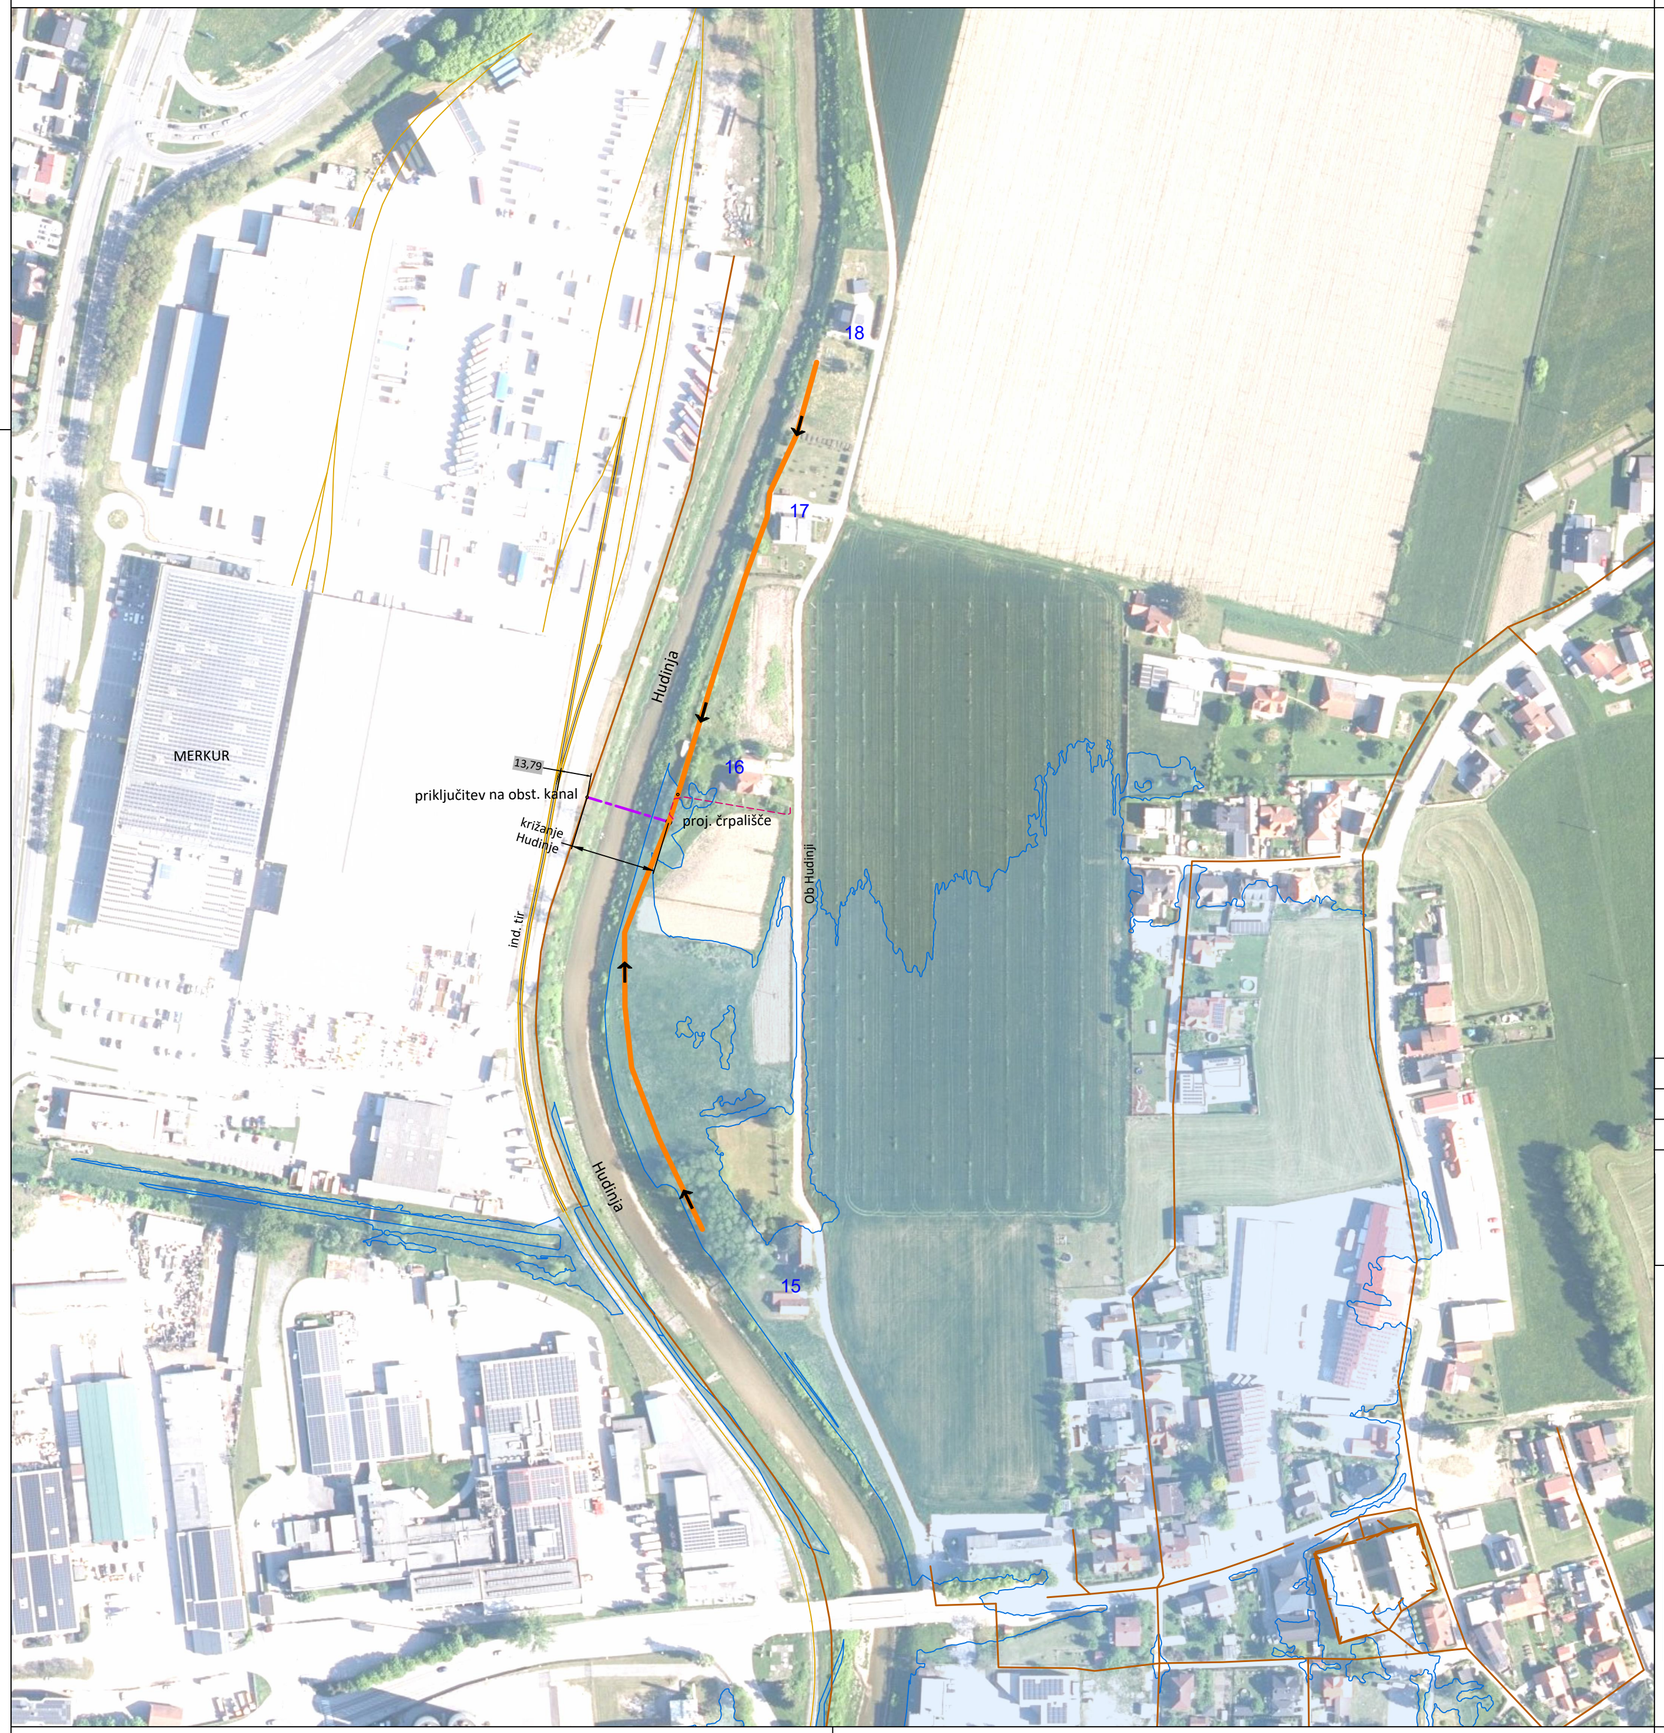


LEGENDA

- proj. gravitacijski kanal komunalnih odpadnih vod
- proj. tlačni vod
- proj. NN dovod
- obst. kanalizacija
- območje poplavne nevarnosti - preostala nevarnost (ikrpp)

	opis spremembe

MO CELJE
Trg celjskih knezov 9

Izdelovalec projektne dokumentacije

Razvojni center INŽENIRINGI Celje, d.o.o.
Teharska cesta 40
3000 Celje, Slovenija
tel. 03/425-2121 mail: info@rci.si

IZS 1023

objekt
Izgradnja manjkajoče javne kanalizacije v aglomeraciji Celje, SKLOP 3 -podprojekt 17, Ob Hudinji

naročnik
MO CELJE
Trg celjskih knezov 9

vodja projekta
Matija JURKO, univ.dipl.inž.VKI
identifikacijska številka
G-3745
podpis
datum
maj 2026

pooblaščeni inženir
Matija JURKO, univ.dipl.inž.VKI
identifikacijska številka
G-3745
podpis
datum
maj 2026

načrt	vrsta projekta/faza	projektant	podpis
2/ gradbeni načrt	PZI	Petra Dom	

številka projekta	številka načrta	datum spremembe
K-1645-2/2024	K-1645-2.21/2024	

št.risbe	merilo	oznaka risbe
01.01.01	1:2000	PREGLEDNA SITUACIJA