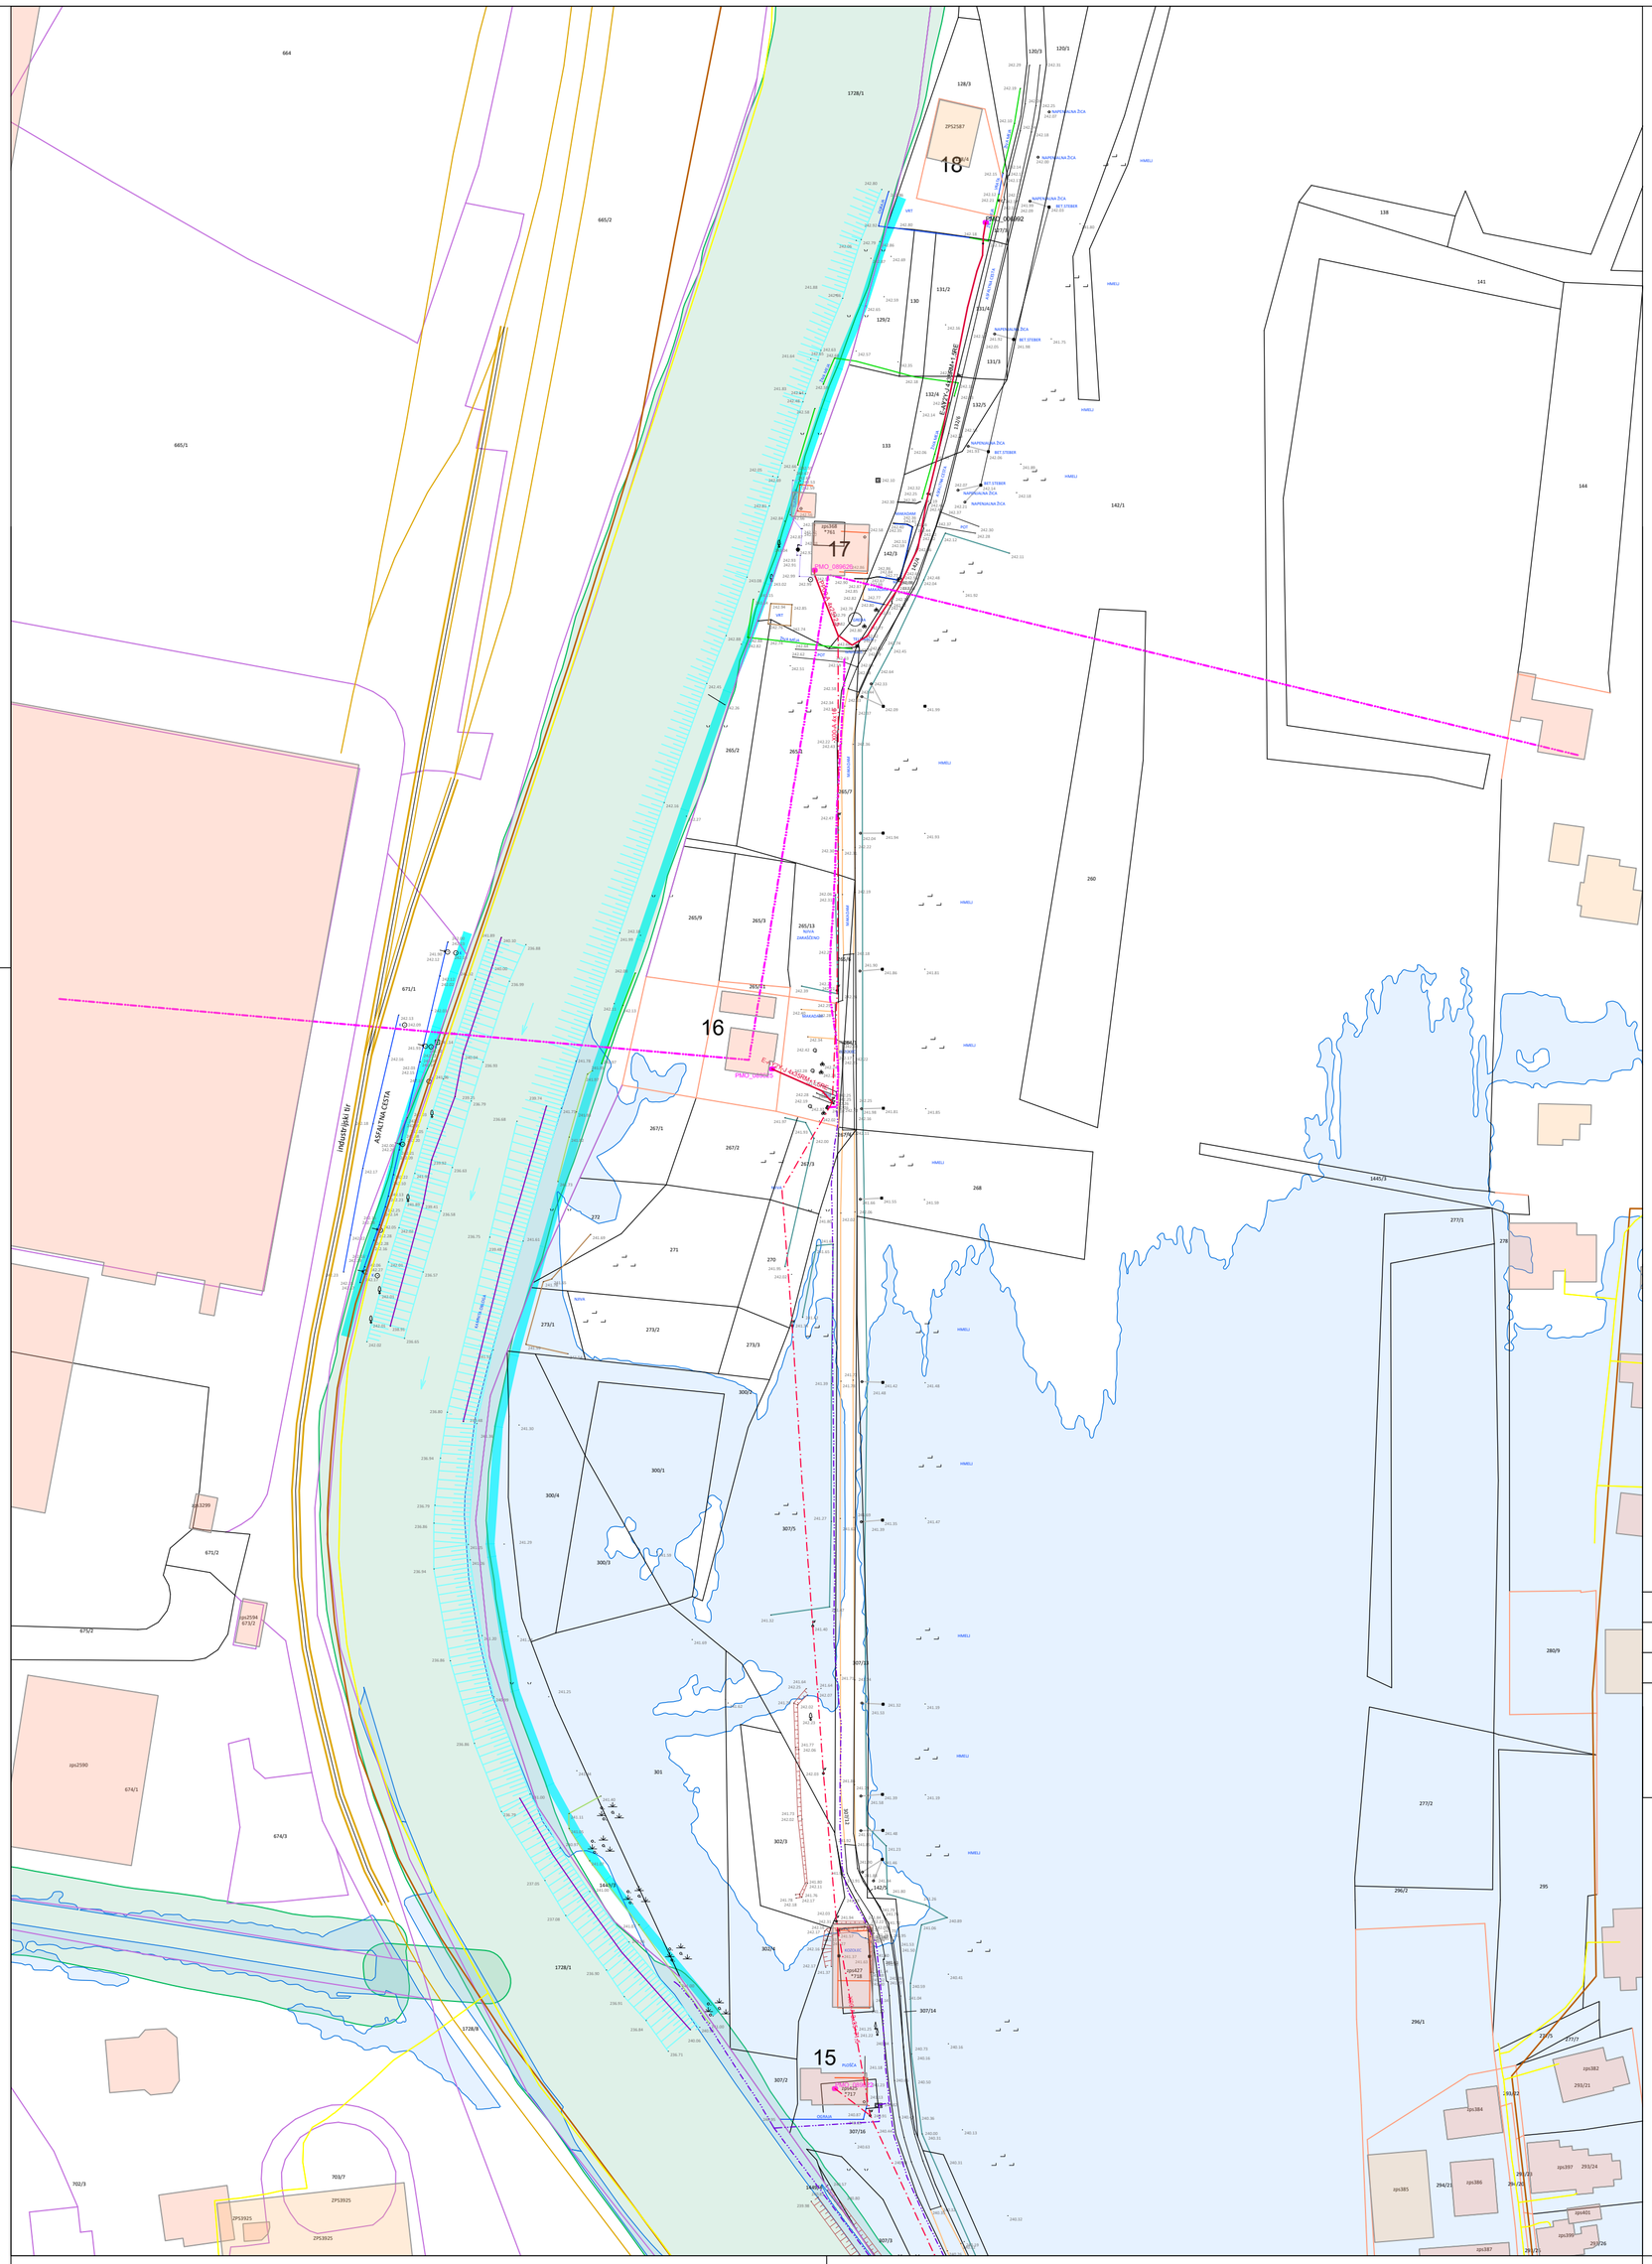


LEGENDA

- obst. kanalizacija
- obst. nadzemni NN kabel
- obst. podzemni NN kabel
- obst. EKK vodi - Telekom
- obst. EKK vodi - United fiber
- obst. omrežni plinovod JC DN 160 mm
- območje 5 m-skega varovalnega pasu vodotoka
- 5 m-ski priobalni pas

	opis spremembe

MO CELJE
Trg celjskih knezov 9

EVROPSKA UNIJA
EVROPSKI SKLAD ZA REGIONALNI RAZVOJ
NALOŽBA V VAŠO PRIHODNOST

Razvojni center Inženiringi Celje d.o.o.

izdelovalec projektne dokumentacije

Razvojni center INŽENIRINGI Celje, d.o.o.
Teharska cesta 40
3000 Celje, Slovenija
tel. 03/425-2121 mail: info@rci.si

IZS 1023

objekt

Izgradnja manjkajoče javne kanalizacije v aglomeraciji Celje, SKLOP 3
-podprojekt 17, Ob Hudinji

naročnik

MO CELJE
Trg celjskih knezov 9

načrt: 2/ gradbeni načrt

vrsta projekta/faza: PZI

številka projekta: K-1645-2/2024

številka načrta: K-1645-2.21/2024

vodja projekta: Matija JURKO, univ.dipl.inž.VKI
identifikacijska številka: G-3745
podpis:
datum: maj 2026

pooblaščeni inženir: Matija JURKO, univ.dipl.inž.VKI
identifikacijska številka: G-3745
podpis:
datum: maj 2026

projektant: Petra Dorn

datum spremembe:

podpis:

št.risbe: 01.01.02

merilo: 1:1000

oznaka risbe: SITUACIJA OBST. STANJA