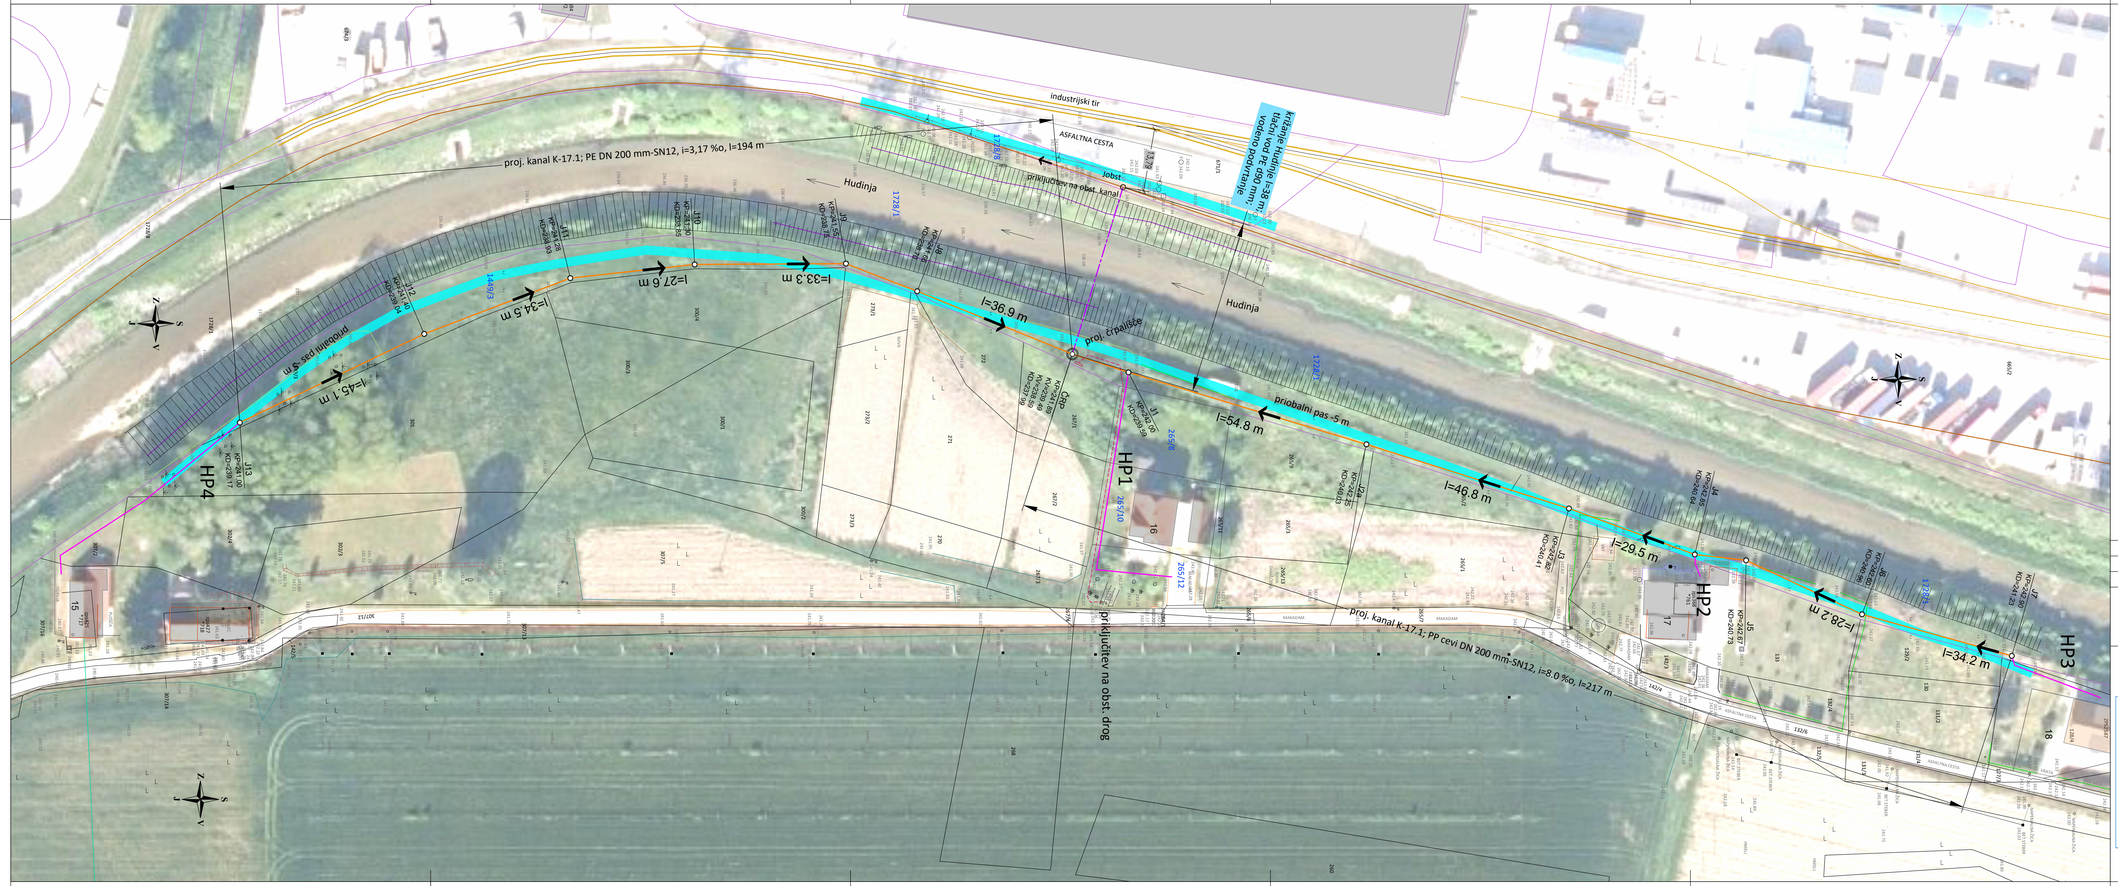


LEGENDA

- proj. gravitacijski kanal komunalnih odpadnih vod
- proj. tlačni vod
- proj. črpališče
- proj. hišni priključki

OPOMBA

Pokrovi na jaških kanala K-17.1 so predvideni kot povozni brez zračnih odprtin, LTŽ DN 600 mm, nosilnosti 400 kN
Pokrovi na jaških kanala K-17.1.1 in na črpališču so predvideni kot povozni, vodotesni, LTŽ DN 600 mm, nosilnosti 400 kN;
Na primernih lokacijah in razdalji se v jaških vgradijo zračniki nad višino poplavnih vod.

	opis spremembe

MO CELJE
Trg celjskih knezov 9

EVROPSKA UNIJA
EVROPSKI SKLAD ZA REGIONALNI RAZVOJ
NALOŽBA V VAŠO PRIHODNOST

Razvojni center inženiringi Celje d.o.o.

izdelovalec projektne dokumentacije
Razvojni center INŽENIRINGI Celje, d.o.o.
Teharska cesta 40
3000 Celje, Slovenija
tel. 03/425-2121 mail: info@rci.si

IZS 1023

objekt
Izgradnja manjkajoče javne kanalizacije v aglomeraciji Celje, SKLOP 3
-podprojekt 17, Ob Hudinji

naročnik
MO CELJE
Trg celjskih knezov 9

načrt: 2/ gradbeni načrt
vrsta projekta/faza: PZI
številka projekta: K-1645-2/2024
številka načrta: K-1645-2.21/2024

vodja projekta: Matija JURKO, univ.dipl.inž.VKI
identifikacijska številka: G-3745
podpis
datum: maj 2026

pooblaščeni inženir: Matija JURKO, univ.dipl.inž.VKI
identifikacijska številka: G-3745
podpis
datum: maj 2026

projektant: Petra Dorn
datum spremembe

št.risbe: 01.03.01
merilo: 1:500
oznaka risbe: GRADBENA IN UREDITVENA SITUACIJA