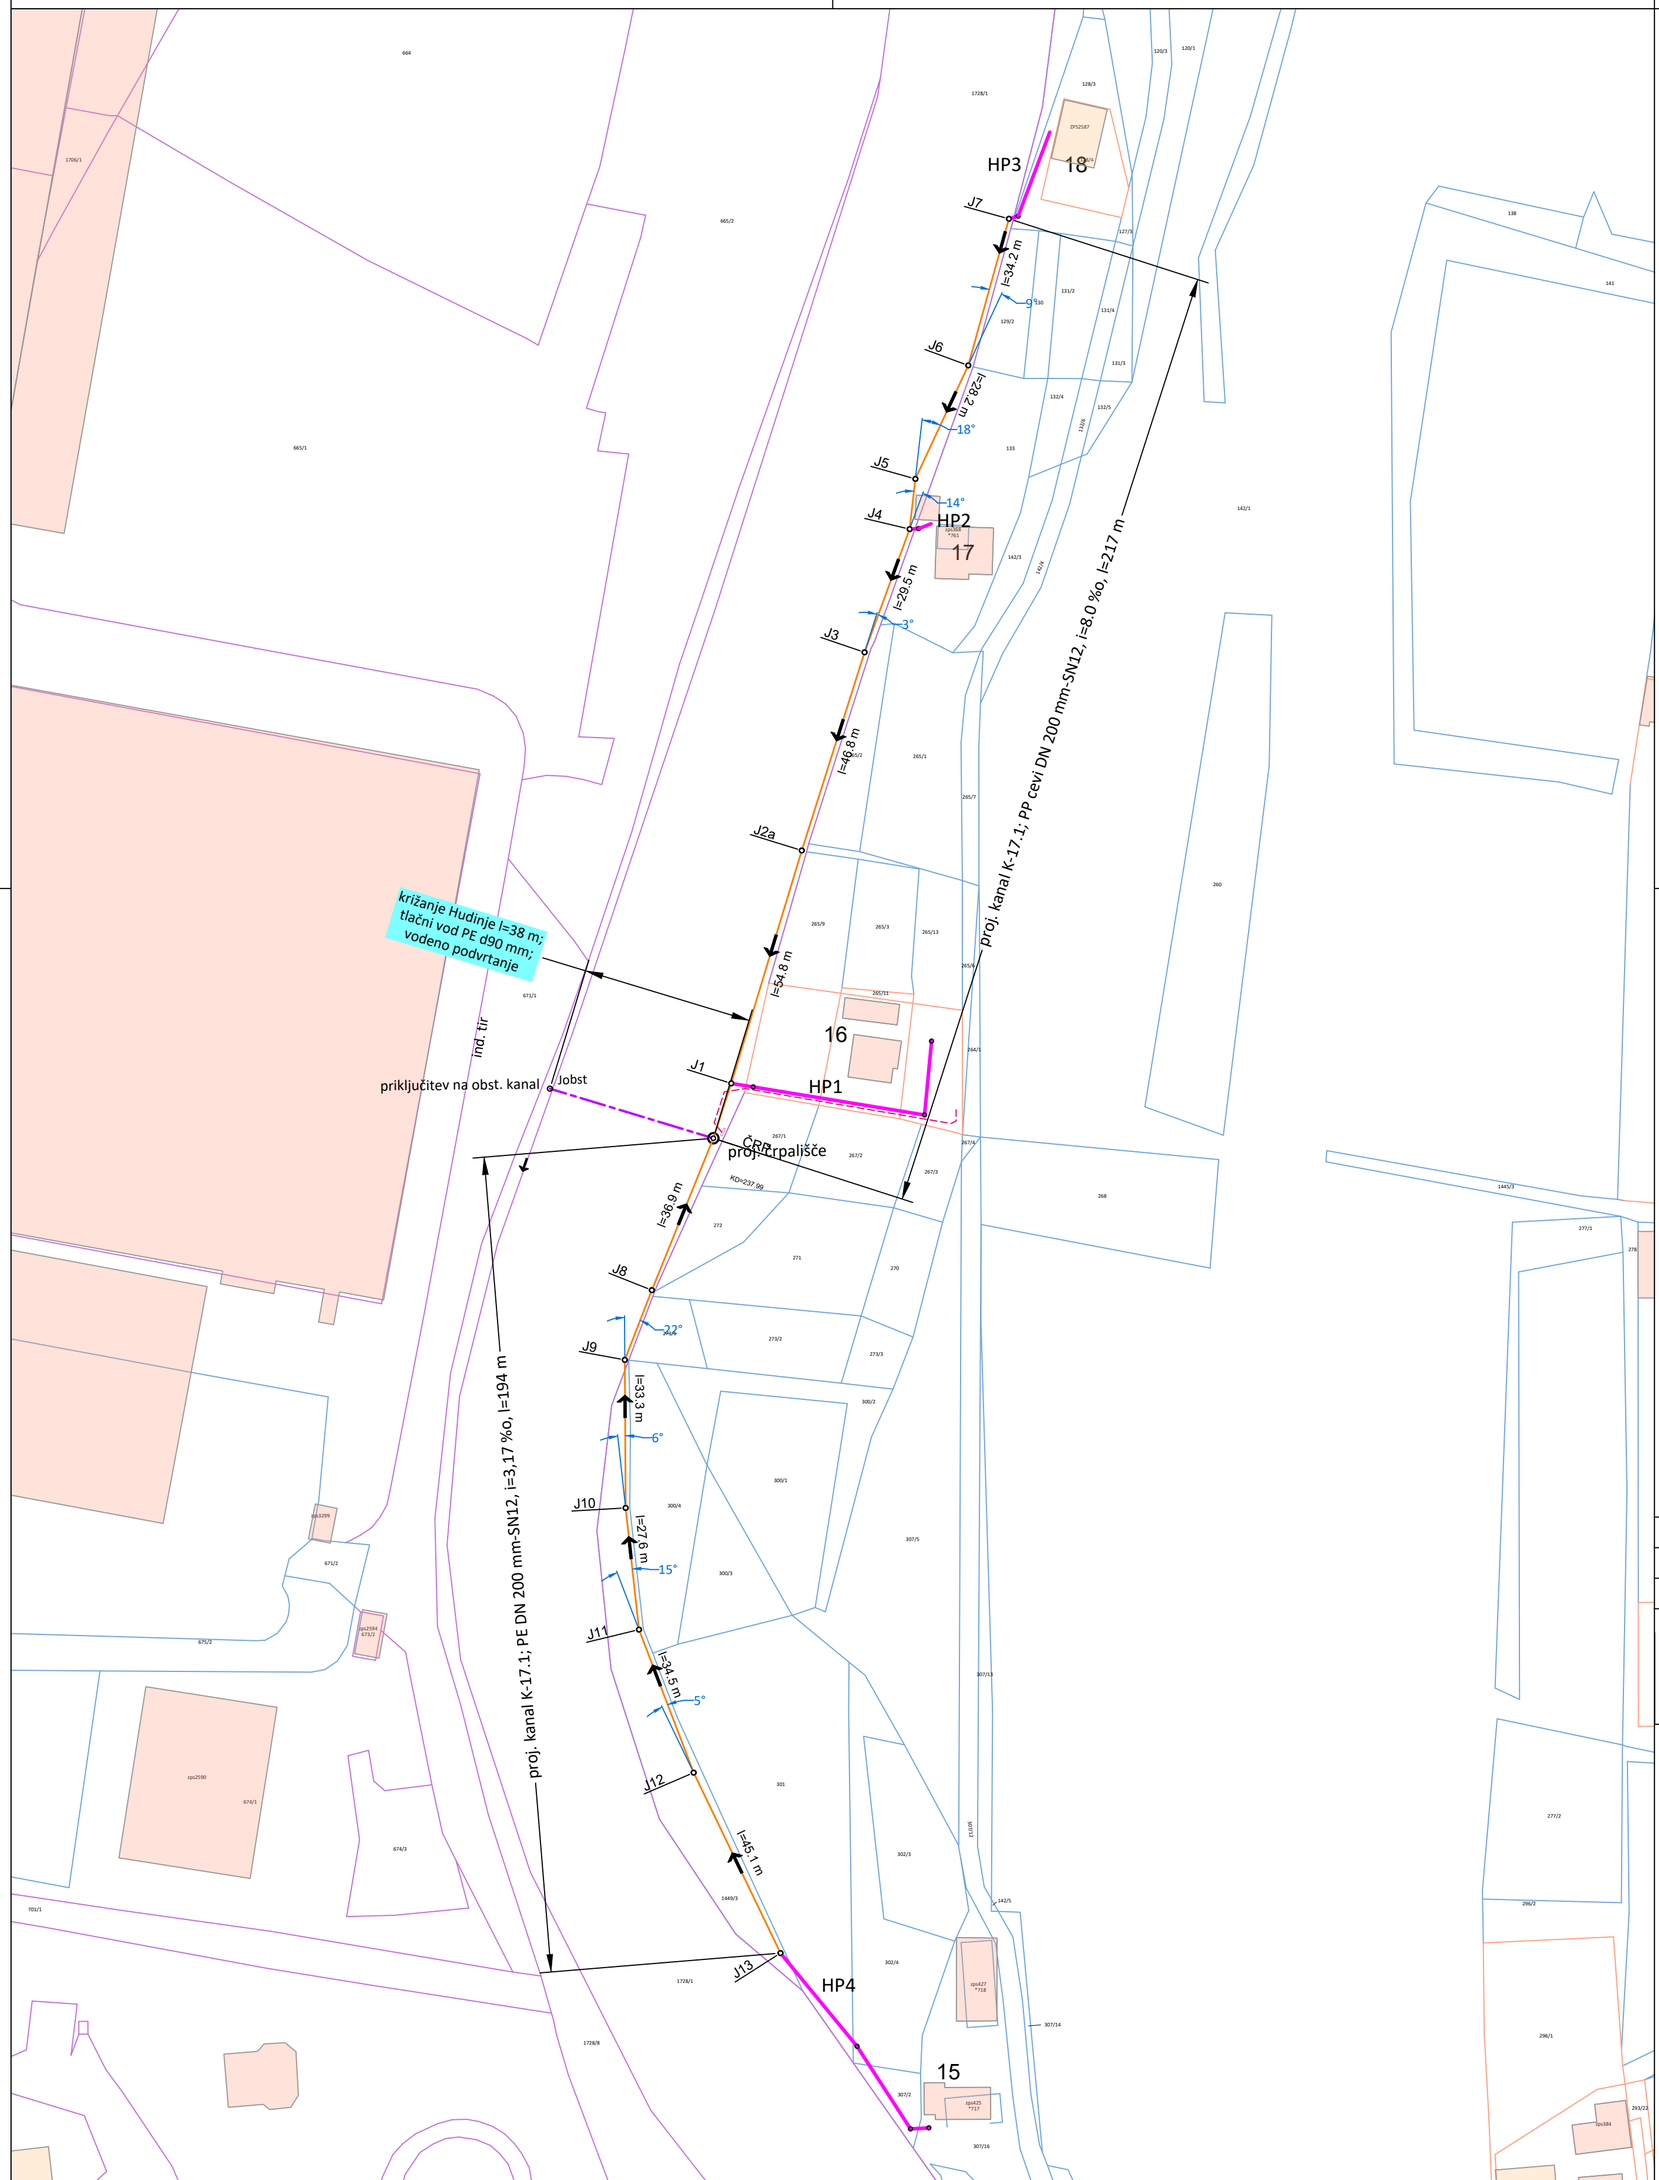


LEGENDA

- proj. gravitacijski kanal komunalnih odpadnih vod
- proj. tlačni vod
- proj. NN dovod
- proj. nastavki hišnih priključkov

	opis spremembe

MO CELJE
Trg celjskih knezov 9

izdelovalec projektne dokumentacije

Razvojni center INŽENIRINGI Celje, d.o.o.
Teharska cesta 40
3000 Celje, Slovenija
tel. 03/425-2121 mail: info@rci.si

IZS 1023

objekt

Izgradnja manjkajoče javne kanalizacije v aglomeraciji Celje, SKLOP 3 -podprojekt 17, Ob Hudinji

naročnik

MO CELJE
Trg celjskih knezov 9

vodja projekta
Matija JURKO, univ.dipl.inž.VKI

identifikacijska številka
G-3745

pooblaščeni inženir
Matija JURKO, univ.dipl.inž.VKI

identifikacijska številka
G-3745

projektant
Petra Dom

podpis

datum
maj 2026

podpis

datum
maj 2026

podpis

načrt	vrsta projekta/faza	številka projekta	številka načrta	datum spremembe
2/ gradbeni načrt	PZI	K-1645-2/2024	K-1645-2.21/2024	

št.risbe	merilo	oznaka risbe
01.04.01	1:1000	SITUACIJA ZAKOLIČBE