
kanala-K17.1-K17.1.1

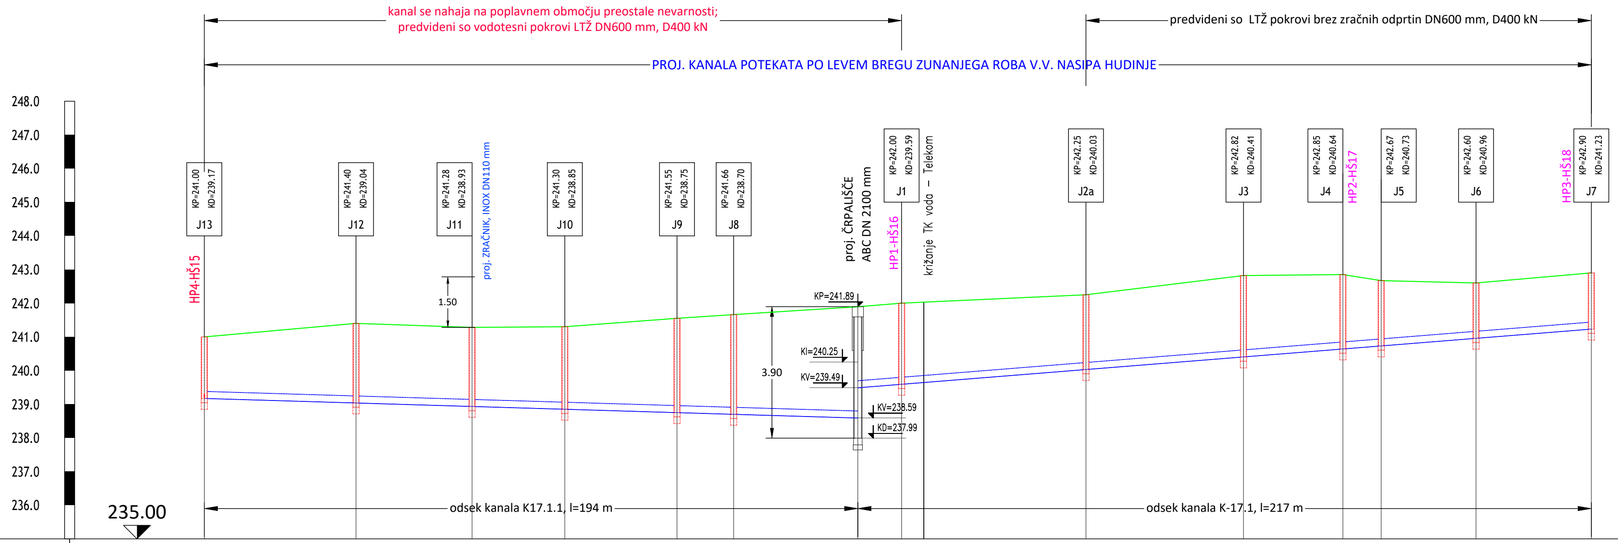

Naziv jaška in razdalja	J13	45.07	J12	34.46	J11	27.56	J10	33.32	J9	16.83	J8	36.88	ČRP	13.00	J1	54.77	J2a	46.79	J3	29.53	J4	11.38	J5	28.17	J6	34.25	J7
Kote terena	241.00		241.40		241.28		241.30		241.55		241.66		241.89		242.00		242.25		242.82		242.85		242.67		242.60		242.90
Kote nivelete	239.17		239.04		238.93		238.85		238.75		238.70		238.59 239.49		239.59		240.03		240.41		240.64		240.73		240.96		241.23
Globina dna cevi	1.83		2.37		2.35		2.46		2.81		2.97		3.31		2.42		2.23		2.42		2.22		1.95		1.65		1.68
Stacionaža	0+000.0		0+045.1		0+079.5		0+107.1		0+140.4		0+157.2		0+194.1		0+207.1		0+261.9		0+308.7		0+338.2		0+349.6		0+377.8		0+412.0
Material/premer cevi/dolžina	PP cevi DN 200 mm-SN12 l=412.0m																										
Padec nivelete	i=3.00‰																i=8.00‰										

	opis spremembe

MO CELJE
Trg celjskih knezov 9

EVROPSKA UNIJA
EVROPSKI SKLAD ZA REGIONALNI RAZVOJ
NALOŽBA V VAŠO PRIHODNOST

Razvojni center Inženiringi Celje d.o.o.

izdelovalec projektne dokumentacije
Razvojni center INŽENIRINGI Celje, d.o.o.
Teharska cesta 40
3000 Celje, Slovenija
tel. 03/425-2121 mail: info@rci.si

IZS 1023

objekt
Izgradnja manjkajoče javne kanalizacije v aglomeraciji Celje, SKLOP 3
-podprojekt 17, Ob Hudinji

naročnik
MO CELJE
Trg celjskih knezov 9

vodja projekta
Matija JURKO, univ.dipl.inž.VKI
identifikacijska številka
G-3745

pooblaščeni inženir
Matija JURKO, univ.dipl.inž.VKI
identifikacijska številka
G-3745

podpis
datum
maj 2026

podpis
datum
maj 2026

načrt
2/ gradbeni načrt

vrsta projekta/faza
PZI

projektant
Petra Dorn

številka projekta
K-1645-2/2024

številka načrta
K-1645-2.21/2024

datum spremembe

podpis

št.risbe
02.01.01

merilo
1:1000/100

oznaka risbe
VZDOLŽNI PROFIL kanalov K-17.1 in K-17.1.1