
## DETAJL PRIKLJUČITVE "B"
## HIŠNI PRIKLJUČEK V REVIZIJSKI JAŠEK ZBIRNEGA KANALA
## PREREZ


### REVIZIJSKI JAŠEK
ABC DN 1000mm/kanal PP DN 200mm
odcep PVC DN 160mm–SN8

### JAŠEK–HIŠNI PRIKLJUČEK
ABC DN 800mm/kanal PVC DN160mm

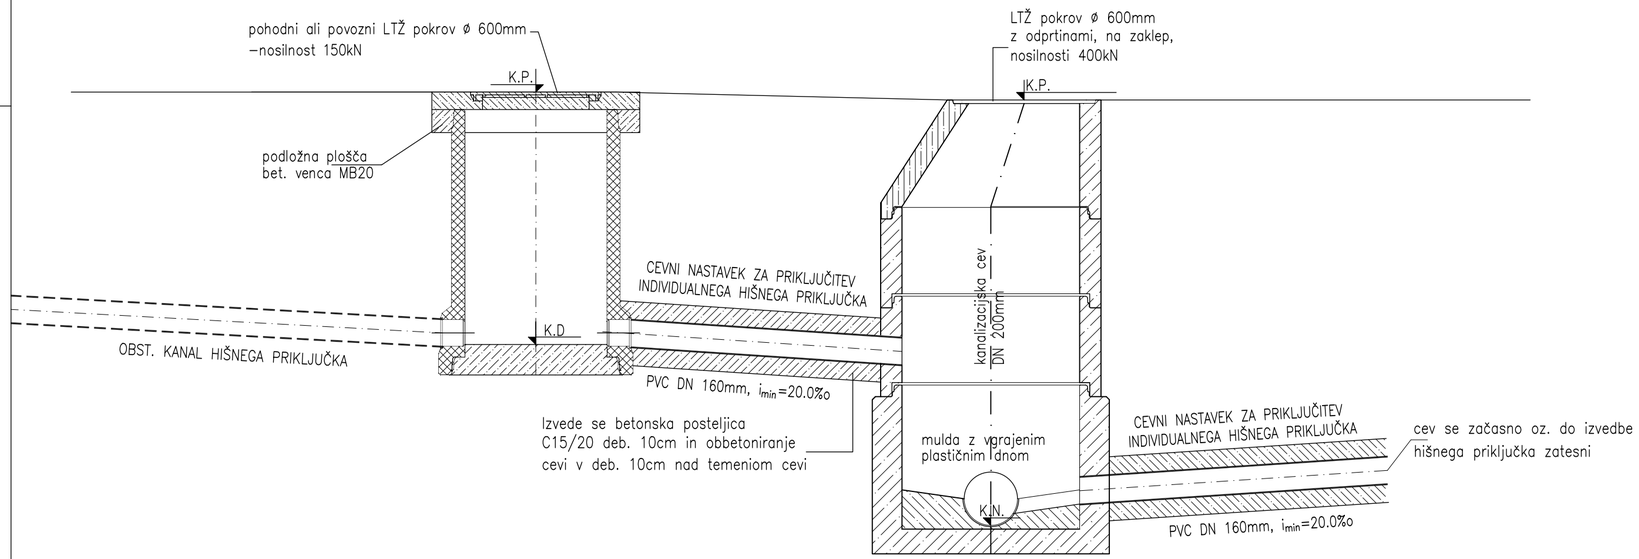


## DETAJL PRIKLJUČITVE "A"
## HIŠNI PRIKLJUČEK DIREKTNO NA CEV ZBIRNEGA KANALA
## PREREZ

### JAŠEK–HIŠNI PRIKLJUČEK
ABC DN 800mm/kanal PVC DN160mm

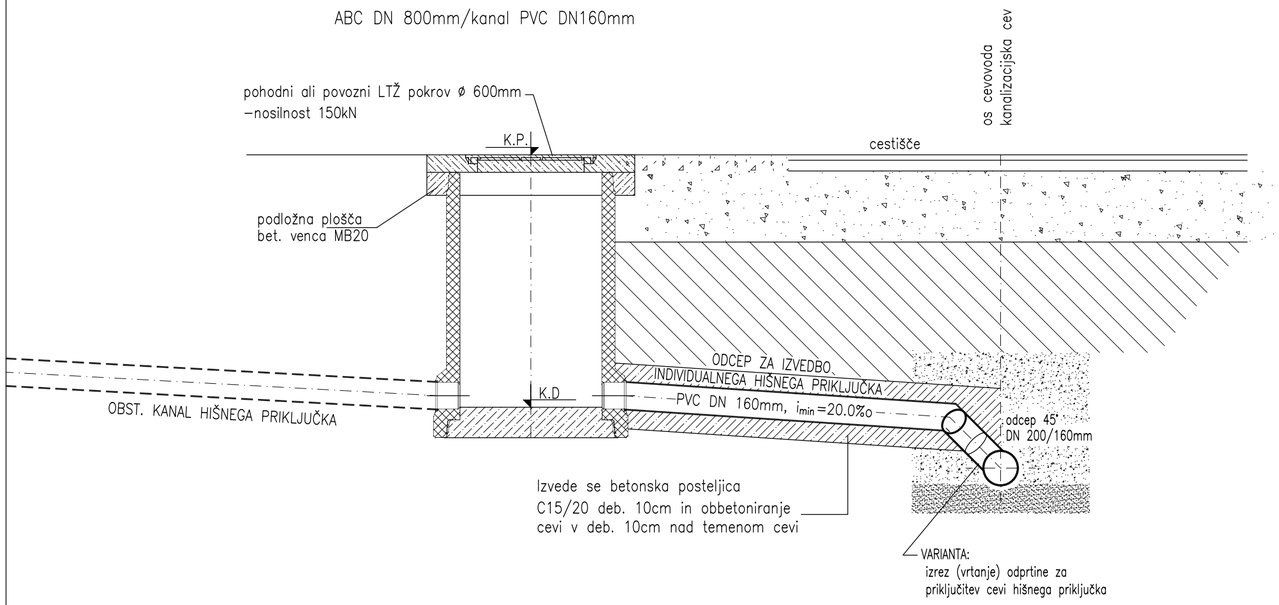


| | opis spremembe |
|---|---|
| | |
| | |
| | |

MO CELJE
Trg celjskih knezov 9

EVROPSKA UNIJA
EVROPSKI SKLAD ZA REGIONALNI RAZVOJ
NALOŽBA V VAŠO PRIHODNOST

Razvojni center Inženiringi Celje d.o.o.

izdelovalec projektne dokumentacije
Razvojni center INŽENIRINGI Celje, d.o.o.
Teharska cesta 40
3000 Celje, Slovenija
tel. 03/425-2121 mail: info@rci.si

IZS 1023

objekt
Izgradnja manjkajoče javne kanalizacije
v aglomeraciji Celje, SKLOP 3
-podprojekt 17, Ob Hudinji

naročnik
MO CELJE
Trg celjskih knezov 9

vodja projekta
Matija JURKO, univ.dipl.inž.VKI
identifikacijska številka
G-3745

podpis

datum
marec 2026

pooblaščeni inženir
Matija JURKO, univ.dipl.inž.VKI
identifikacijska številka
G-3745

podpis

datum
marec 2026

| načrt | vrsta projekta/faza | projektant | podpis |
|---|---|---|---|
| 2/ gradbeni načrt | PZI | Petra Dorn | |

| številka projekta | številka načrta | datum spremembe |
|---|---|---|
| K-1645-2/2024 | K-1645-2.21/2024 | |

| št.risbe | merilo | oznaka risbe |
|---|---|---|
| 04.02.03 | 1:25 | DETAJL IZVEDBE HIŠNEGA PRIKLJUČKA |