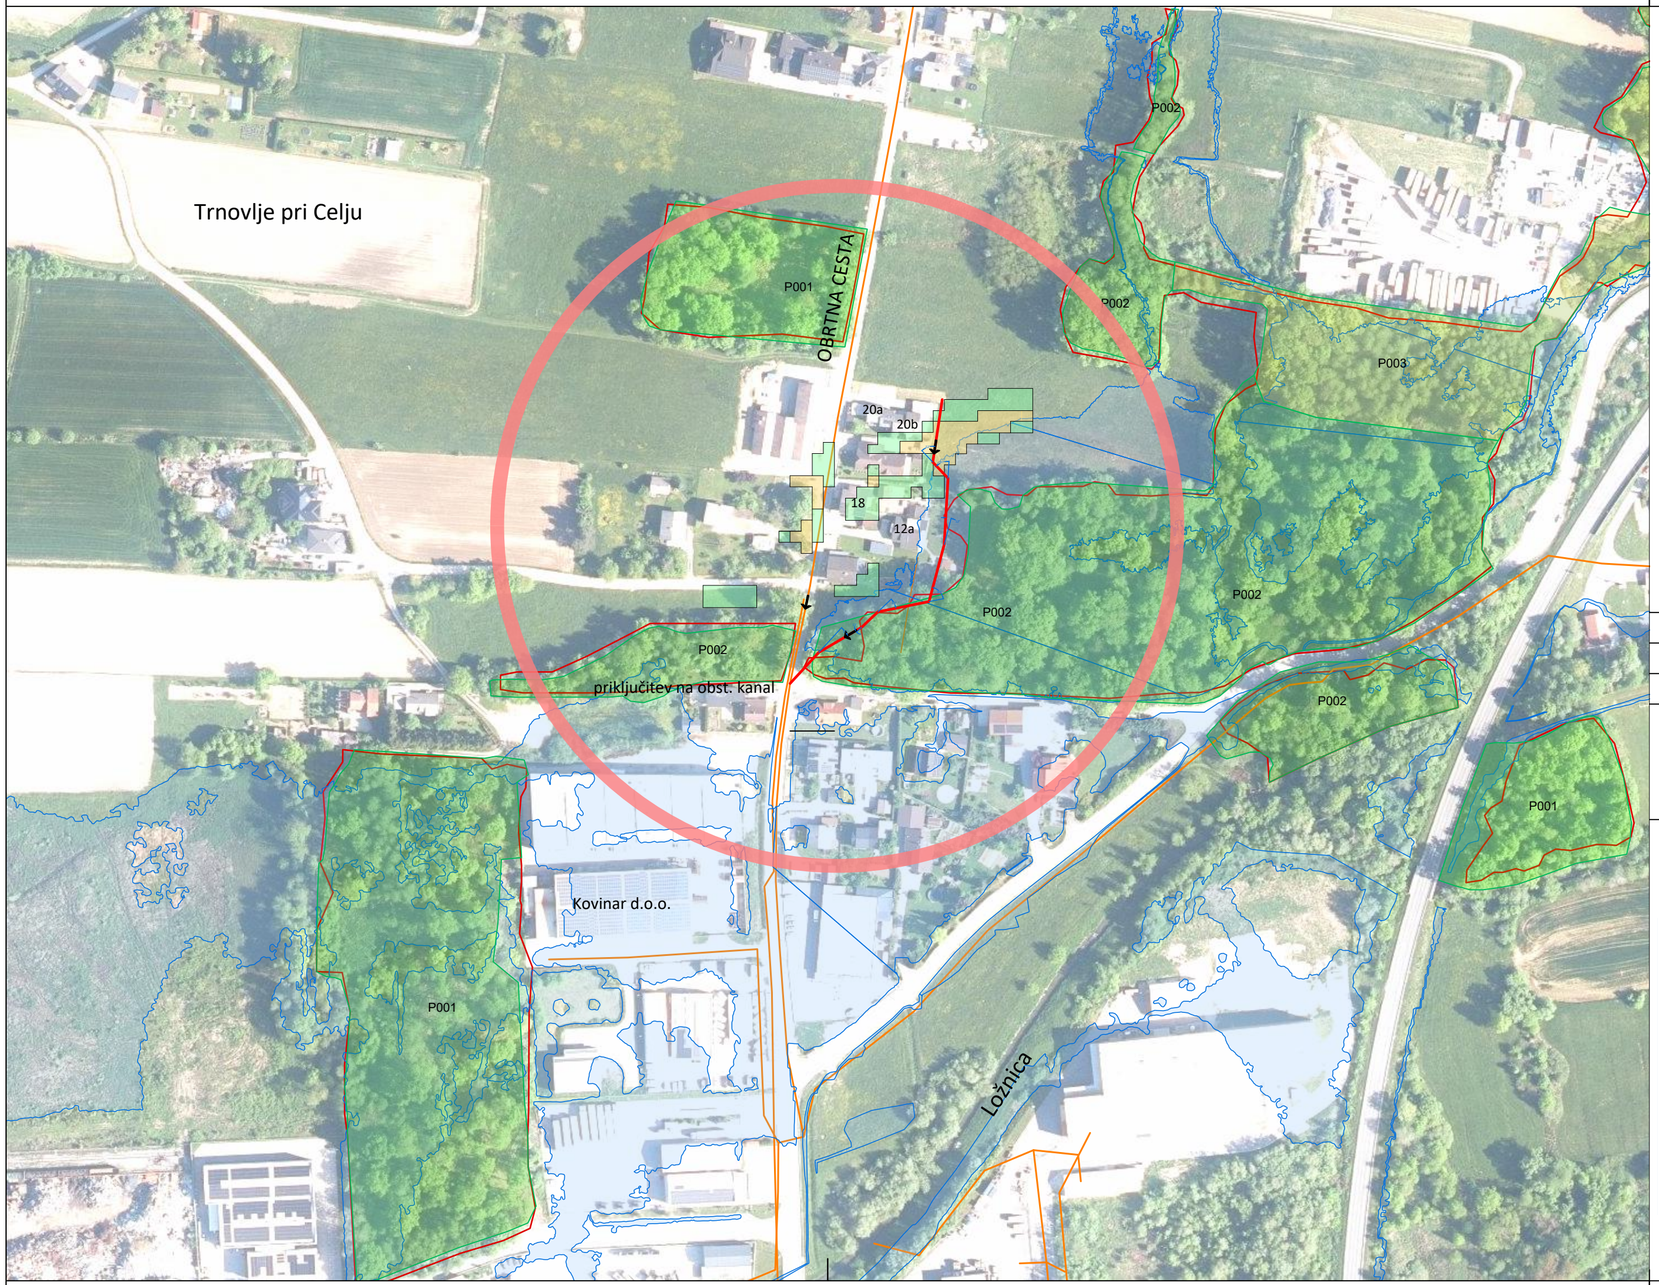


LEGENDA

- proj. kanalizacija komunalnih odpadnih voda
- obst. kanal
- območje razreda preostale poplavne nevarnosti
- srednja stopnja verjetnosti pojavljanja zemeljskih in hribinskih plazov
- majhna stopnja verjetnosti pojavljanja zemeljskih in hribinskih plazov
- območje varovalnega gozda; gozdni sestoji - P002
- conacija gozdnega prostora

	opis spremembe

MO CELJE
Trg celjskih knezov 9

EVROPSKA UNIJA
EVROPSKI SKLAD ZA REGIONALNI RAZVOJ
NALOŽBA V VAŠO PRIHODNOST

Razvojni center Inženiringi Celje d.o.o.

izdelovalec projektne dokumentacije
Razvojni center INŽENIRINGI Celje, d.o.o.
Teharska cesta 40
3000 Celje, Slovenija
tel. 03/425-2121 mail: info@rci.si

IZS 1023

objekt
Izgradnja manjkajoče javne kanalizacije v aglomeraciji Celje, SKLOP 3 -podprojekt 21, Obrtna cesta

vodja projekta: Matija JURKO, univ.dipl.inž.VKI
podpis:
identifikacijska številka: G-3745
datum:

naročnik
MO CELJE
Trg celjskih knezov 9

pooblaščeni inženir: Matija JURKO, univ.dipl.inž.VKI
podpis:
identifikacijska številka: G-3745
datum:

načrt: 2/ gradbeni načrt
vrsta projekta/faza:
projektant: Petra Dorn
podpis:

številka projekta:
številka načrta:
datum spremembe:

št.risbe: 01.01.01
merilo: 1:2000
oznaka risbe: PREGLEDNA SITUACIJA