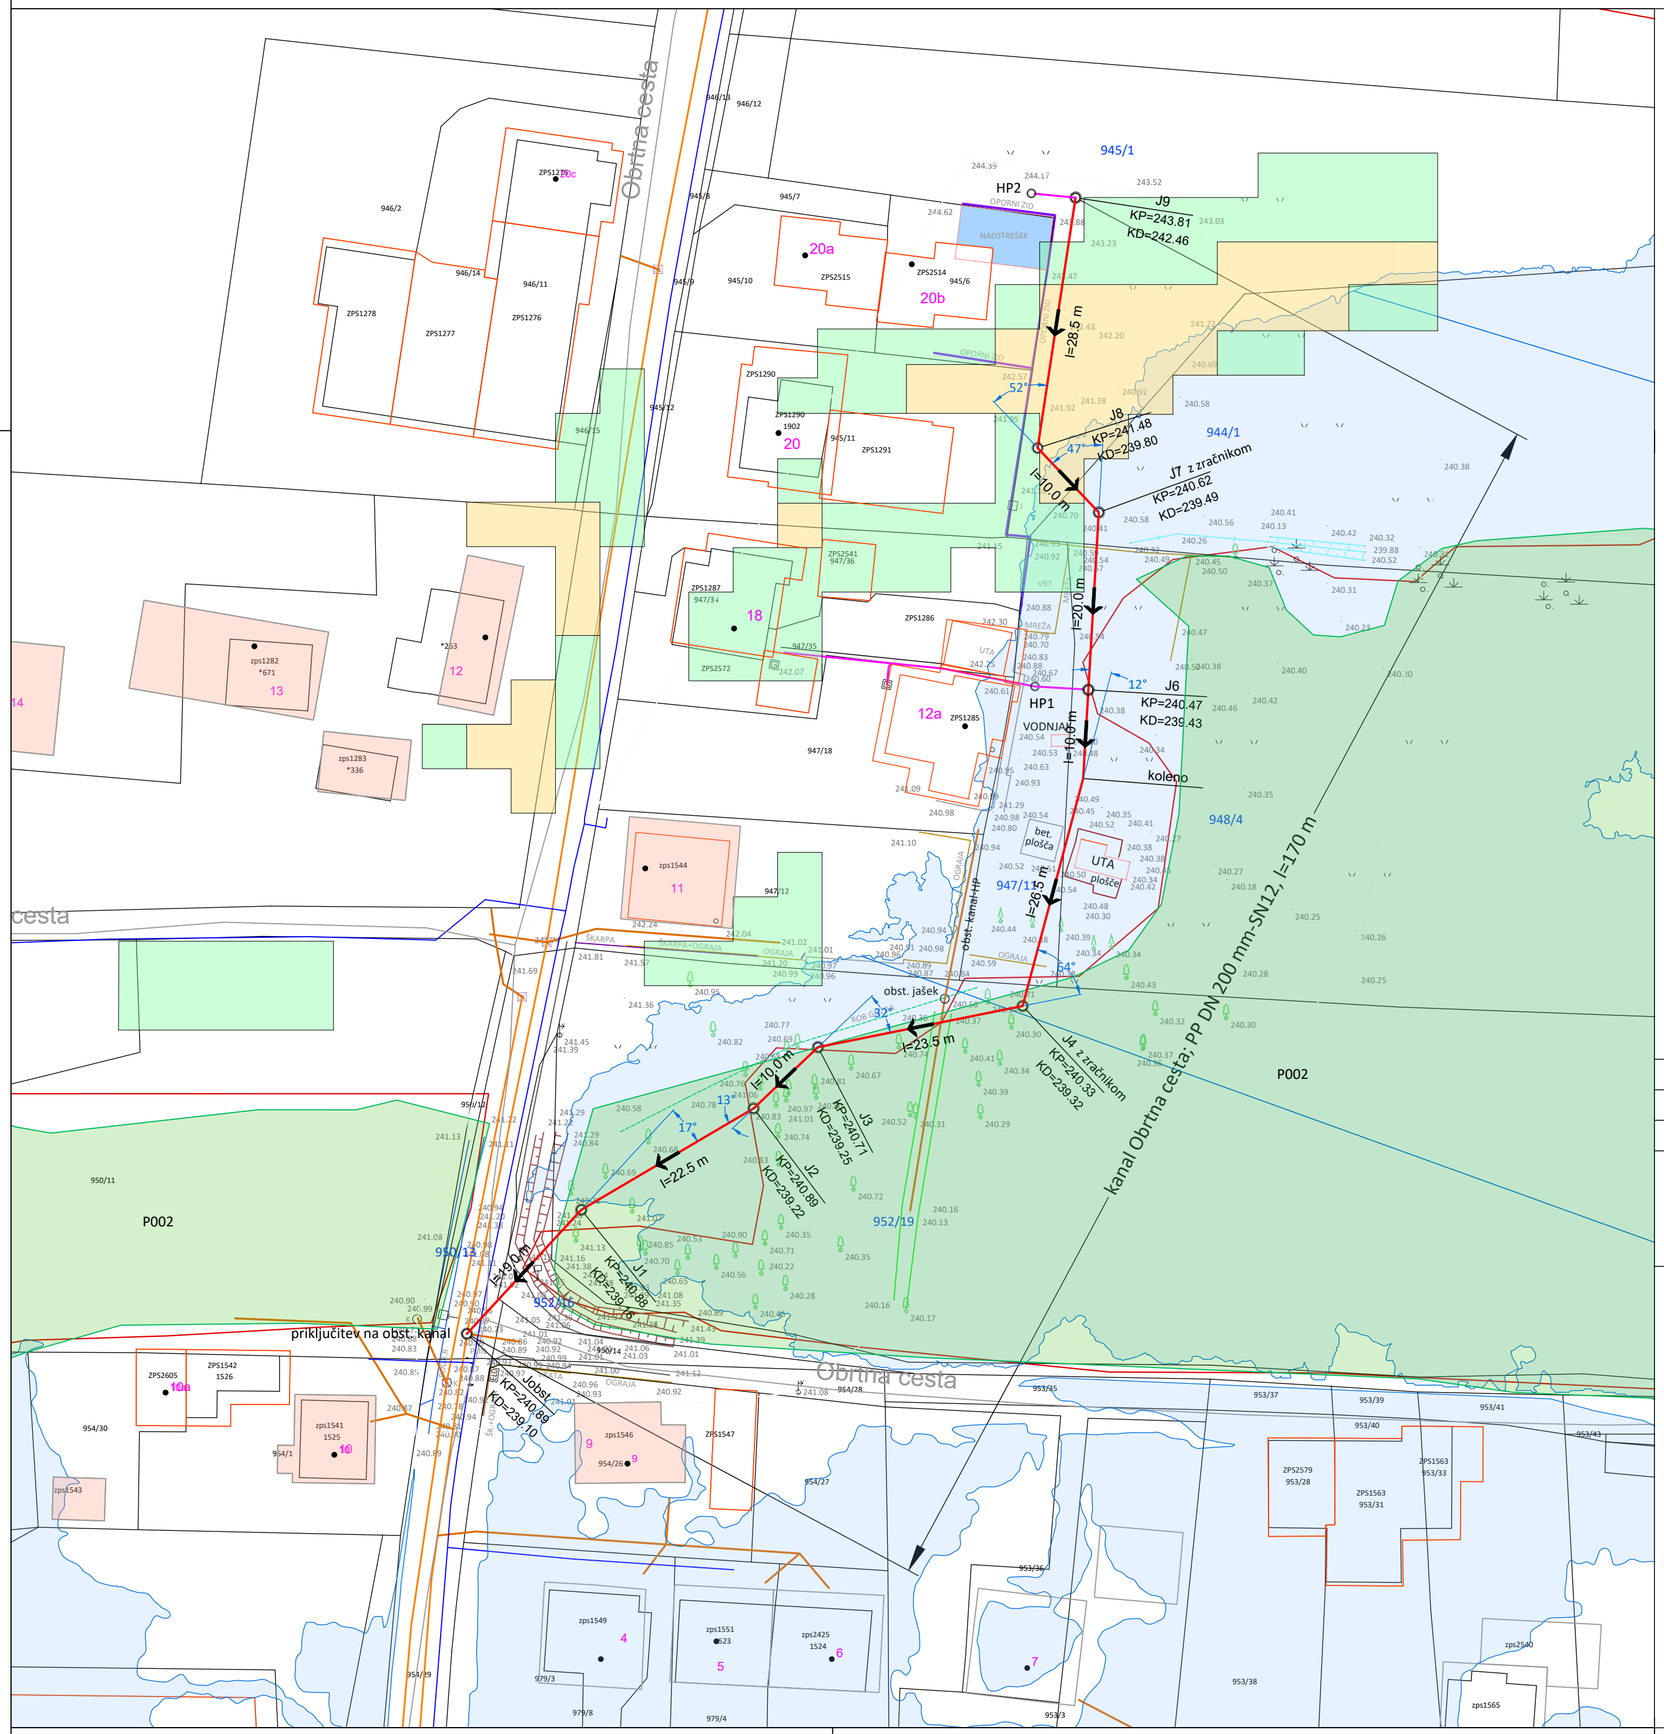


LEGENDA

- proj. kanalizacija komunalnih odpadnih voda
- obst. kanalizacija
- obst. vodovod
- območje poplavne nevarnosti - preostala nevarnost (ikrpp)
- srednja stopnja verjetnosti pojavljanja zemeljskih in hribinskih plazov
- majhna stopnja verjetnosti pojavljanja zemeljskih in hribinskih plazov
- varovalni gozd, gozdni sestoji - P002
- conacija gozdnega prostora

INFORMACIJA

Revizijski jaški J2, J3, J4, J6, J7 morajo biti opremeljeni z vodotesnimi pokrovi.
V jaških J4 in J7 se izvedeta zračnika nad višino poplavnih vod.

	opis spremembe

MO CELJE
Trg celjskih knezov 9

EVROPSKA UNIJA
EVROPSKI SKLAD ZA REGIONALNI RAZVOJ
NALOŽBA V VAŠO PRIHODNOST

Razvojni center Inženiringi Celje d.o.o.

izdelovalec projektne dokumentacije

Razvojni center INŽENIRINGI Celje, d.o.o.
Teharska cesta 40
3000 Celje, Slovenija
tel. 03/425-2121 mail: info@rci.si

IZS 1023

objekt

Izgradnja manjkajoče javne kanalizacije
v aglomeraciji Celje, SKLOP 3
-podprojekt 21, Obrtna cesta

naročnik

MO CELJE
Trg celjskih knezov 9

vodja projekta: Matija JURKO, univ.dipl.inž.VKI
podpis:
identifikacijska številka: G-3745
datum: maj 2026

pooblaščeni inženir: Matija JURKO, univ.dipl.inž.VKI
podpis:
identifikacijska številka: G-3745
datum: maj 2026

načrt	vrsta projekta/faza	projektant	podpis
2/ gradbeni načrt	PZI	Petra Dorn	

številka projekta	številka načrta	datum spremembe
K-1646-2/2024	K-1646-2.21/2024	

št.risbe	merilo	oznaka risbe
01.03.01	1:500	SITUACIJA PROJ. STANJA