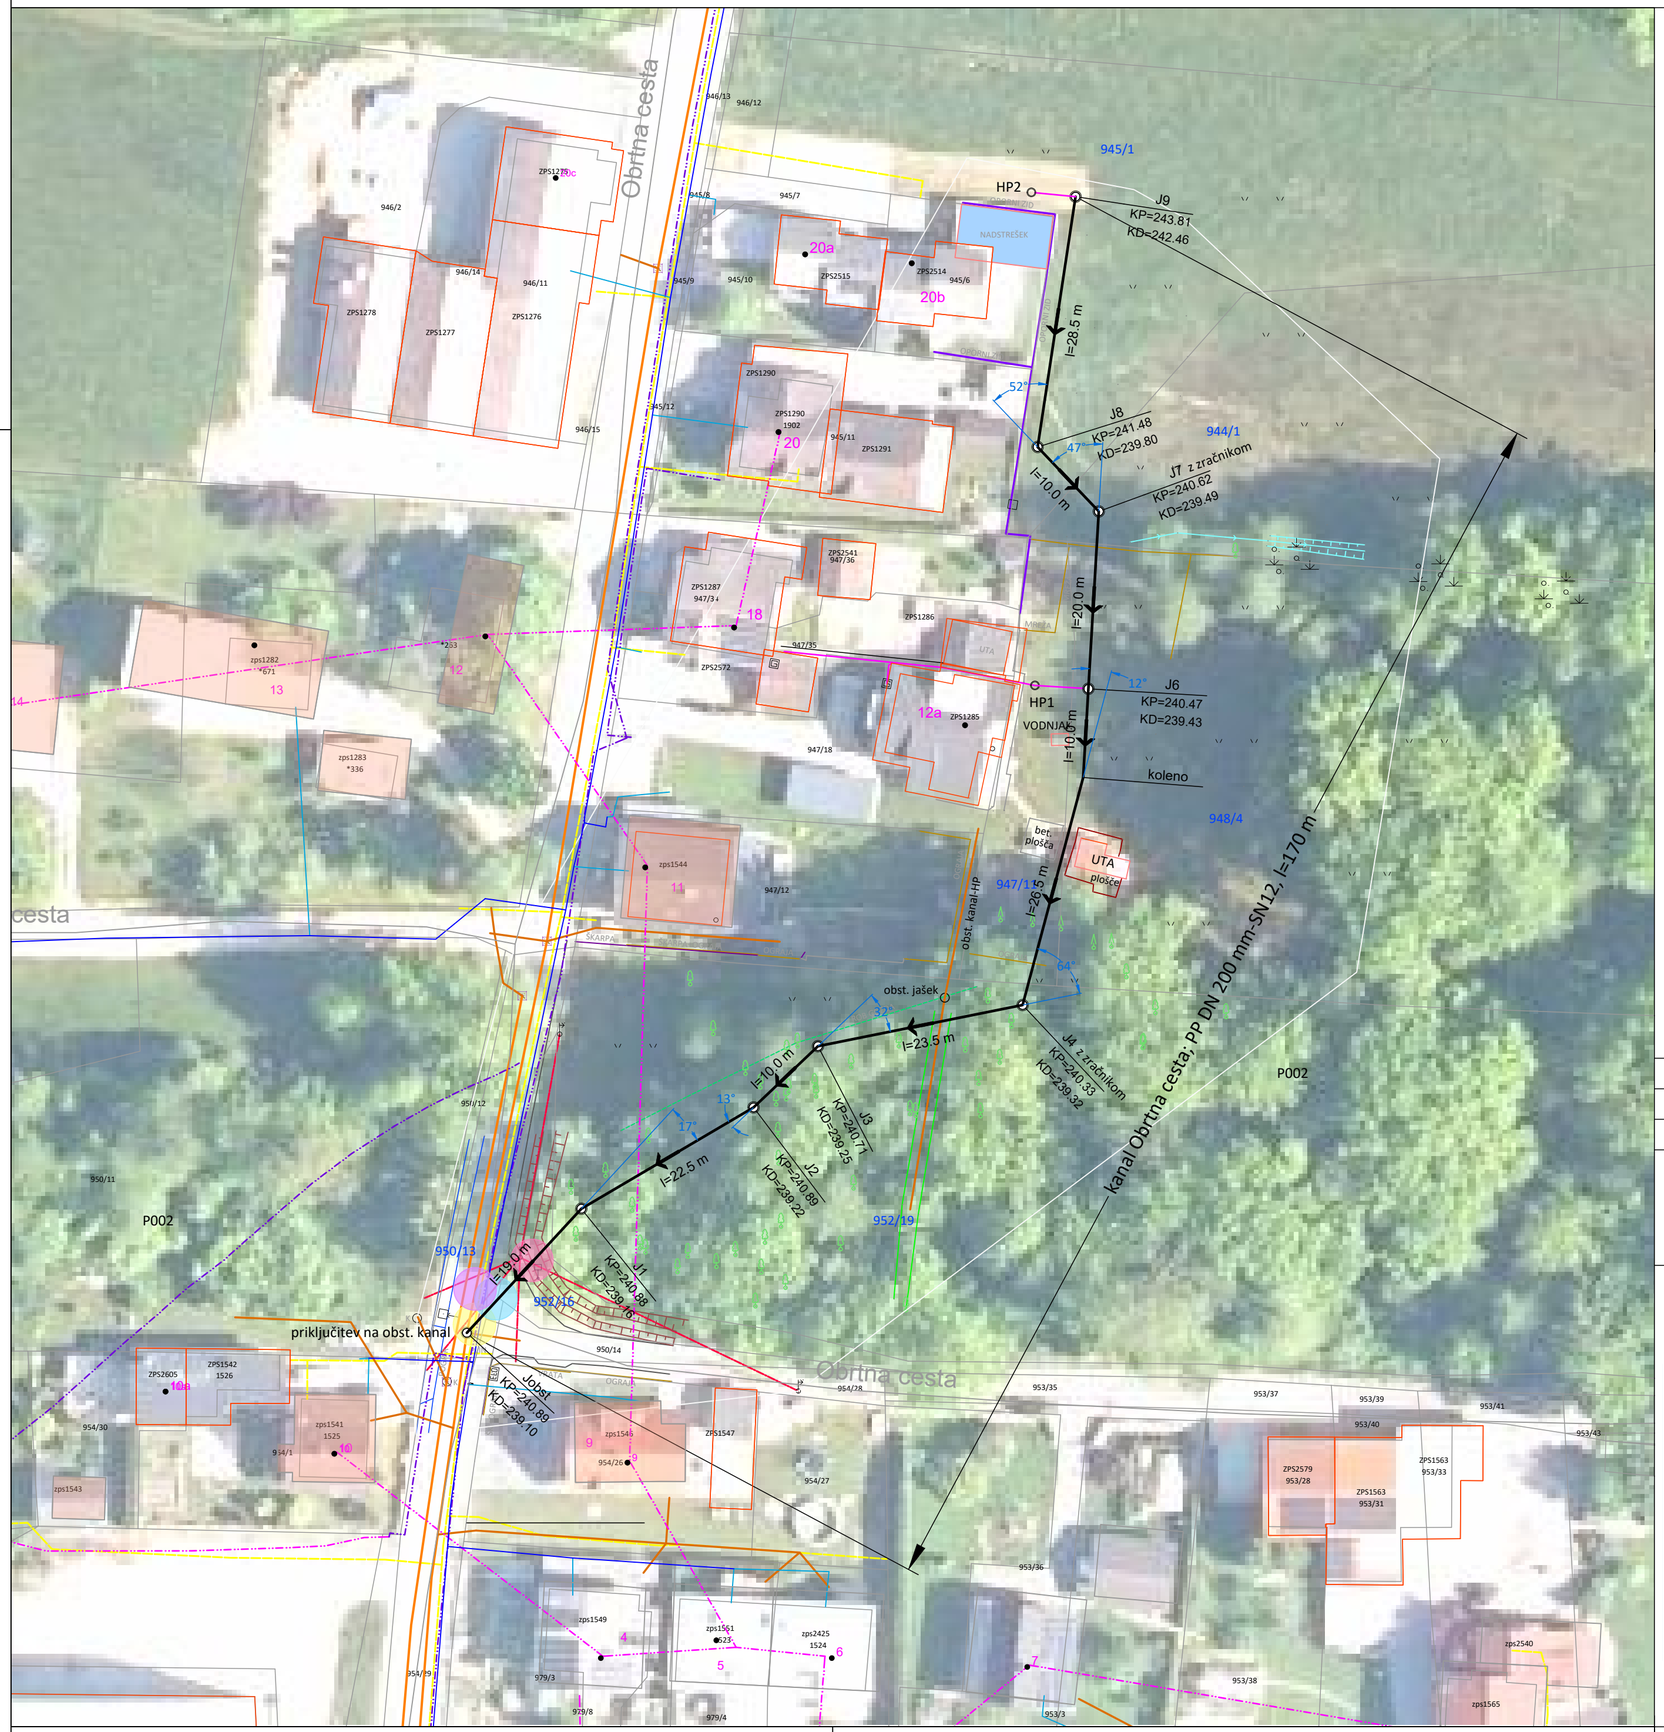


LEGENDA

- proj. kanalizacija komunalnih odpadnih voda
- obst. kanal
- obst. vodovod
- obst. plinovod
- obst. vodi EKK sistema - Unitedfiber
- obst. vodi EKK sistema - Telekom
- obst. ELEKTRO zračni vodi

	opis spremembe

MO CELJE
Trg celjskih knezov 9

EVROPSKA UNIJA
EVROPSKI SKLAD ZA REGIONALNI RAZVOJ
NALOŽBA V VAŠO PRIHODNOST

Razvojni center Inženiringi Celje d.o.o.

izdelovalec projektne dokumentacije

Razvojni center INŽENIRINGI Celje, d.o.o.
Teharska cesta 40
3000 Celje, Slovenija
tel. 03/425-2121 mail: info@rci.si

IZS 1023

objekt

Izgradnja manjkajoče javne kanalizacije v aglomeraciji Celje, SKLOP 3 -podprojekt 21, Obrtna ulica

naročnik

MO CELJE
Trg celjskih knezov 9

načrt: 2/ gradbeni načrt
vrsta projekta/faza: PZI
številka projekta: K-1646-2/2024
številka načrta: K-1646-2.21/2024

vodja projekta: Matija JURKO, univ.dipl.inž.VKI
podpis:
identifikacijska številka: G-3745
datum: maj 2026

pooblaščeni inženir: Matija JURKO, univ.dipl.inž.VKI
podpis:
identifikacijska številka: G-3745
datum: maj 2026

projektant: Petra Dorn
podpis:
datum spremembe:

št.risbe: 01.03.02
merilo: 1:500
oznaka risbe: KOMUNALNA SITUACIJA