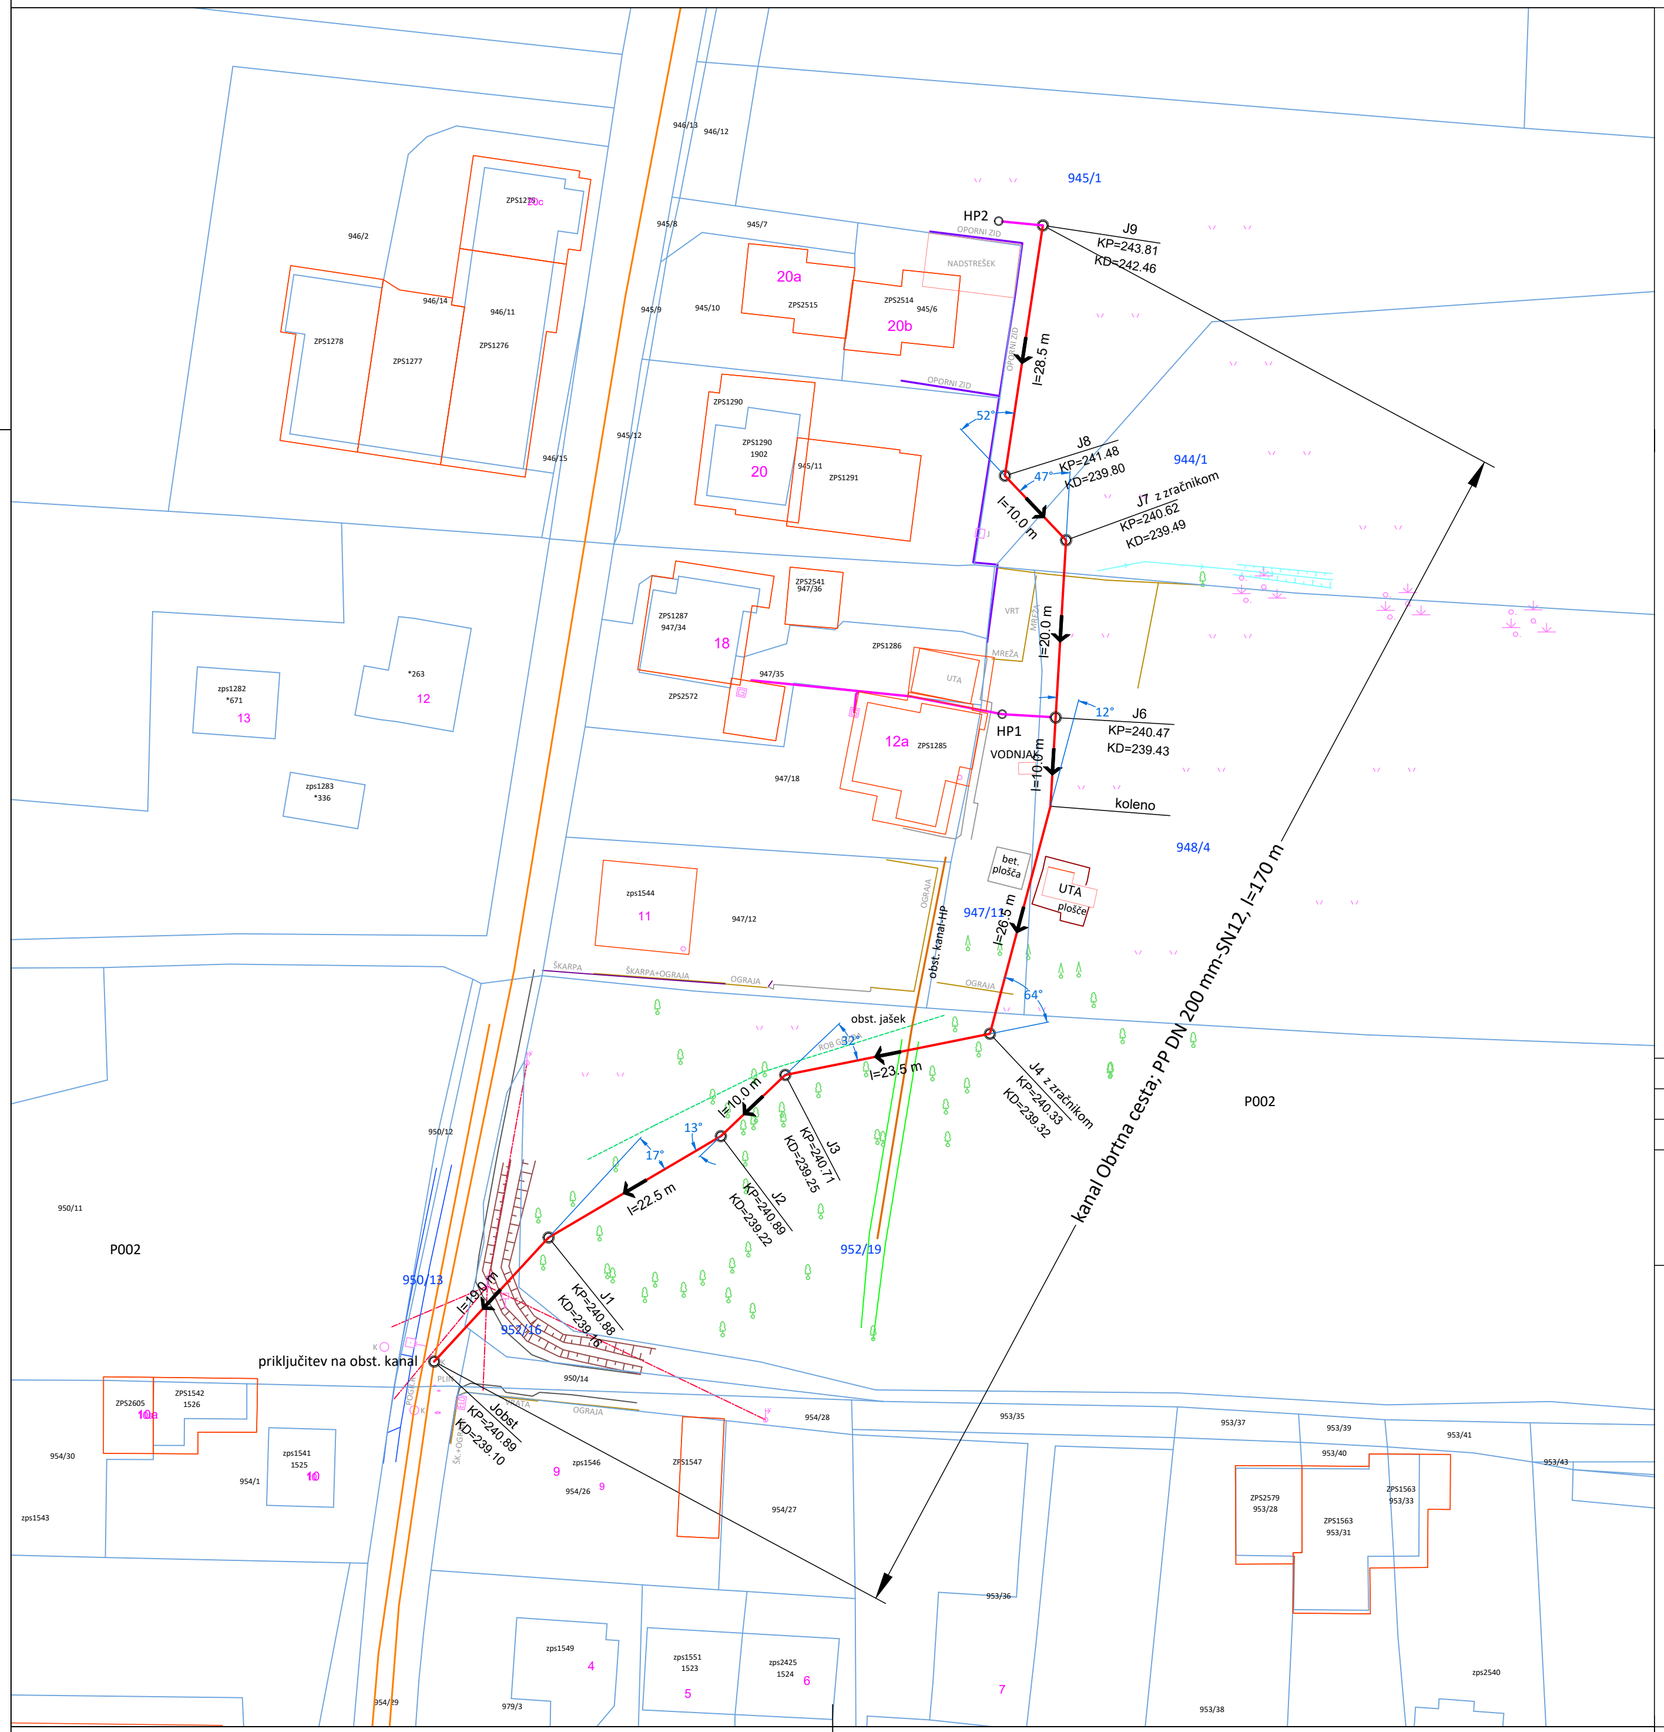


Naziv	Y koordinata	X koordinata	Kota pokrova	Višina nivelete	Globina najnižje nivelete	Horizontalni kot odmika v odnosu na prejšnji odsek [°]	
Jobst	523304,92	122906,61	240,89	239,1	1,79		
J1	523317,8	122920,57	240,88	239,16	1,73	-16,84	
J2	523337,2	122931,98	240,89	239,22	1,66	13,1	
J3	523344,44	122938,87	240,71	239,25	1,45	-32,19	
J4	523367,48	122943,51	240,33	239,33	1,01	63,73	
koleno	523374,3	122969,12	240,43	239,4	1,03	11,54	
J6	523374,88	122979,1	240,47	239,43	1,04		HP1 (HŠ12a+HŠ18)
J7	523376,06	122999,06	240,62	239,49	1,13	46,87	
J8	523369,17	123006,32	241,48	239,8	1,68	-52,13	
J9	523373,44	123034,49	243,81	242,45	1,36		HP2 (HŠ20b+HŠ20a)

LEGENDA

- proj. kanalizacija komunalnih odpadnih voda
- obst. kanal
- 948/4 tangirane parcele
- nastavki hišnih priključkov

	opis spremembe

MO CELJE
Trg celjskih knezov 9

EVROPSKA UNIJA
EVROPSKI SKLAD ZA REGIONALNI RAZVOJ
NALOŽBA V VAŠO PRIHODNOST

Razvojni center Inženiringi Celje d.o.o.

izdelovalec projektne dokumentacije

Razvojni center INŽENIRINGI Celje, d.o.o.
Teharska cesta 40
3000 Celje, Slovenija
tel. 03/425-2121 mail: info@rci.si

IZS 1023

objekt

Izgradnja manjkajoče javne kanalizacije
v aglomeraciji Celje, SKLOP 3
-podprojekt 21, Obrtna cesta

naročnik

MO CELJE
Trg celjskih knezov 9

vodja projekta: Matija JURKO, univ.dipl.inž.VKI — podpis
identifikacijska številka: G-3745 — datum: maj 2026
pooblaščeni inženir: Matija JURKO, univ.dipl.inž.VKI — podpis
identifikacijska številka: G-3745 — datum: maj 2026
projektant: Petra Dorn — podpis
datum spremembe

načrt: 2/ gradbeni načrt
vrsta projekta/faza: PZI
številka projekta: K-1646-2/2024
številka načrta: K-1646-2.21/2024

št.risbe: 01.05.01
merilo: 1:500
oznaka risbe: SITUACIJA ZAKOLIČBE