
HIŠNI PRIKLJUČEK V REVIZIJSKI JAŠEK ZBIRNEGA KANALA
PREREZ

REVIZIJSKI JAŠEK (J6)

ABC DN 1000mm/kanal PP DN 200 mm
odcep PVC DN 160mm–SN8

JAŠEK–HIŠNI PRIKLJUČEK

ABC DN 800mm/kanal PVC DN160mm

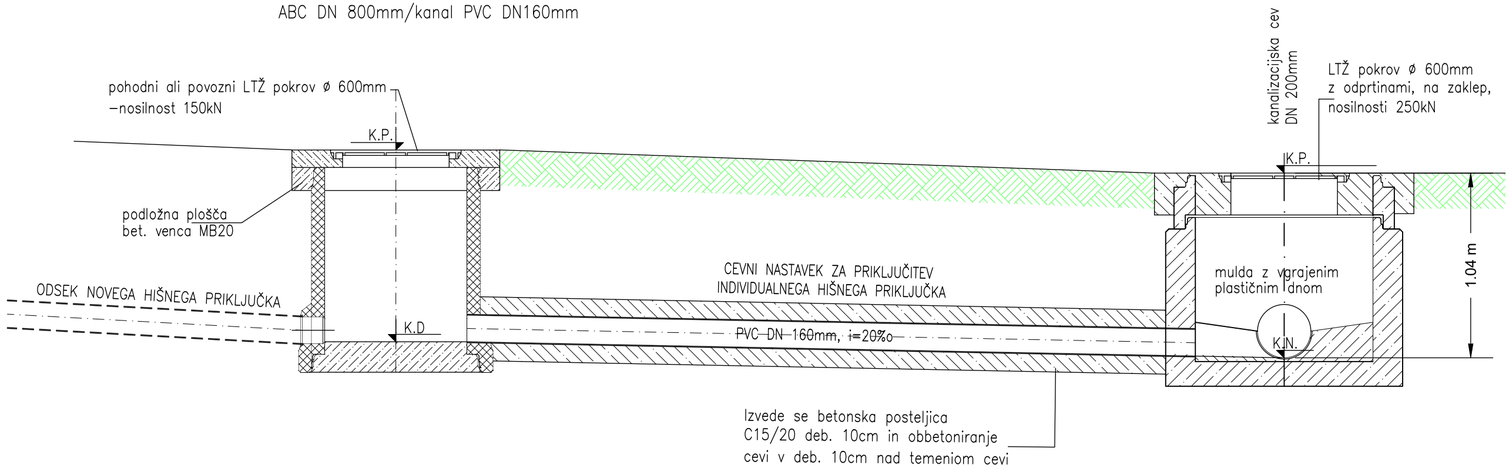

	opis spremembe

MO CELJE
Trg celjskih knezov 9

EVROPSKA UNIJA
EVROPSKI SKLAD ZA REGIONALNI RAZVOJ
NALOŽBA V VAŠO PRIHODNOST

Razvojni center Inženiringi Celje d.o.o.

izdelovalec projektne dokumentacije
Razvojni center INŽENIRINGI Celje, d.o.o.
Teharska cesta 40
3000 Celje, Slovenija
tel. 03/425-2121 mail: info@rci.si

IZS 1023

objekt
Izgradnja manjkajoče javne kanalizacije v aglomeraciji Celje, SKLOP 3
-podprojekt 21, Obrtna cesta

naročnik
MO CELJE
Trg celjskih knezov 9

načrt
2/ gradbeni načrt

vrsta projekta/faza
PZI

številka projekta
K-1646-2/2024

številka načrta
K-1646-2.21/2024

vodja projekta
Matija JURKO, univ.dipl.inž.VKI

identifikacijska številka
G-3745

podpis

datum
maj 2026

pooblaščeni inženir
Matija JURKO, univ.dipl.inž.VKI

identifikacijska številka
G-3745

podpis

datum
maj 2026

projektant
Petra Dorn

podpis

datum spremembe

št.risbe
04.02.02

merilo
1:25

oznaka risbe
DETAJL IZVEDBE HIŠNEGA PRIKLJUČKA