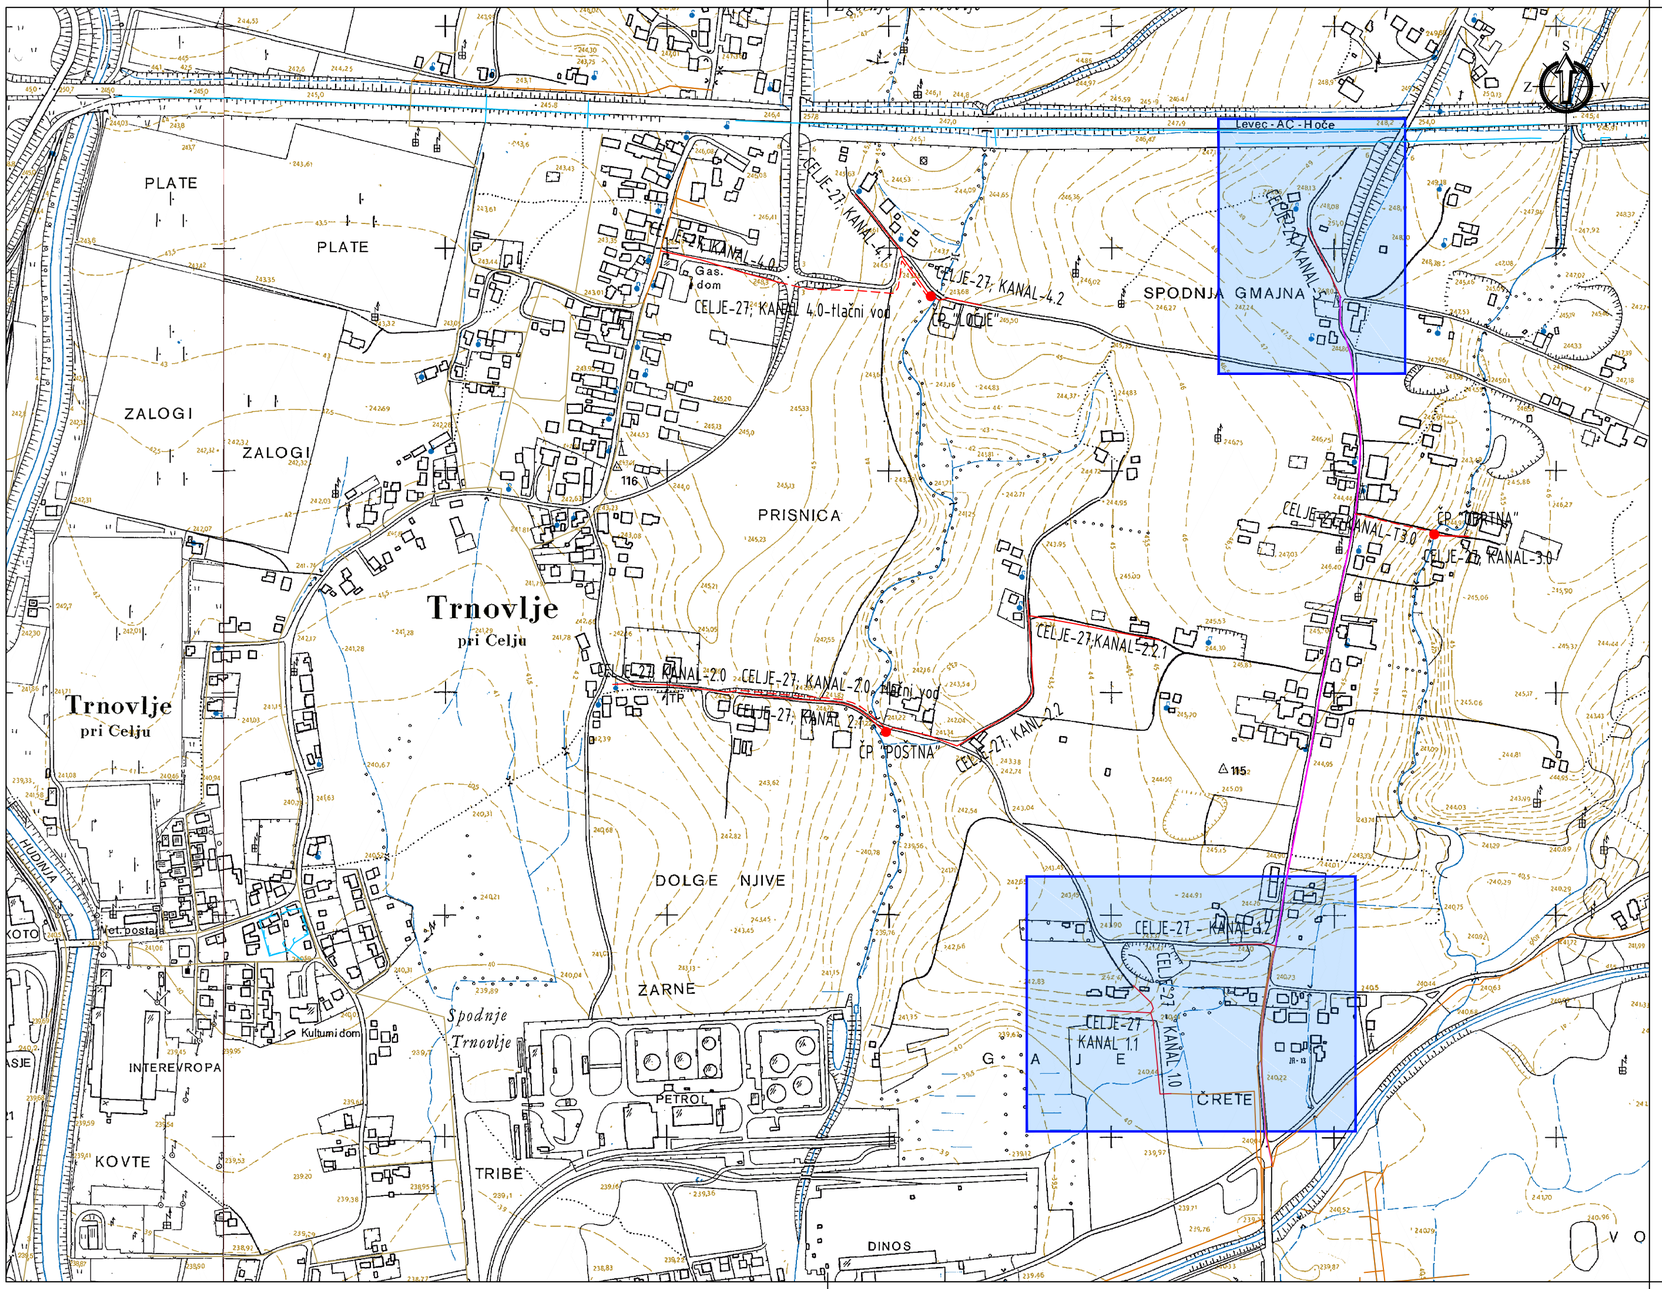


LEGENDA:

PROJEKTIRANO:

PREDVIDENA KANALIZACIJA

PREDVIDEN TLAČNI VOD

ŽE PROJEKTIRANO:

PREDVIDENA KANALIZACIJA
(po projektu SAVINJAPROJEKT d.o.o.)

OBSTOJEČE:

MEŠANA KANALIZACIJA

METEORNA KANALIZACIJA

Št. proj.:	Opis spremembe:	Datum:	Podpis:

Investitor:
MESTNA OBČINA CELJE
Trg celjskih knezov 9
3000 Celje

Objekt: IZGRADNJA MANJKAJOČE JAVNE KANALIZACIJE V OBMOČJU OBRTNE CESTE - STRANSKE VEJE - POD PROJEKT - 27:
- KANAL - 1.0
- KANAL - 1.1
- KANAL - 1.2
- KANAL - 5.0

Izvajalec: HIDROSVET d.o.o.

Podizvajalec:

Naslov risbe:
OBRTNA - 1
PREGLEDNA SITUACIJA

Merilo: 1:5000 | Št.risbe: G.1.1

	Ime:	Id. št.	Datum:	Podpis:
Vodja projekta:	Branko Skutnik, u.d.i.g.	IZS G-0246	12.6.2020	
Pooblaščeni inženir:	Zvone Mikloška, kom. inž.	IZS G-9339	12.6.2020	
Obdelala:	Bojana Tomc, u.d.i.v.k.i.		12.6.2020	

Št. proj.:	Št. načrta:	Faza:	Datum:	Šifra projektne dokumentacije:
120/20	120/20	PZI	junij 2020	