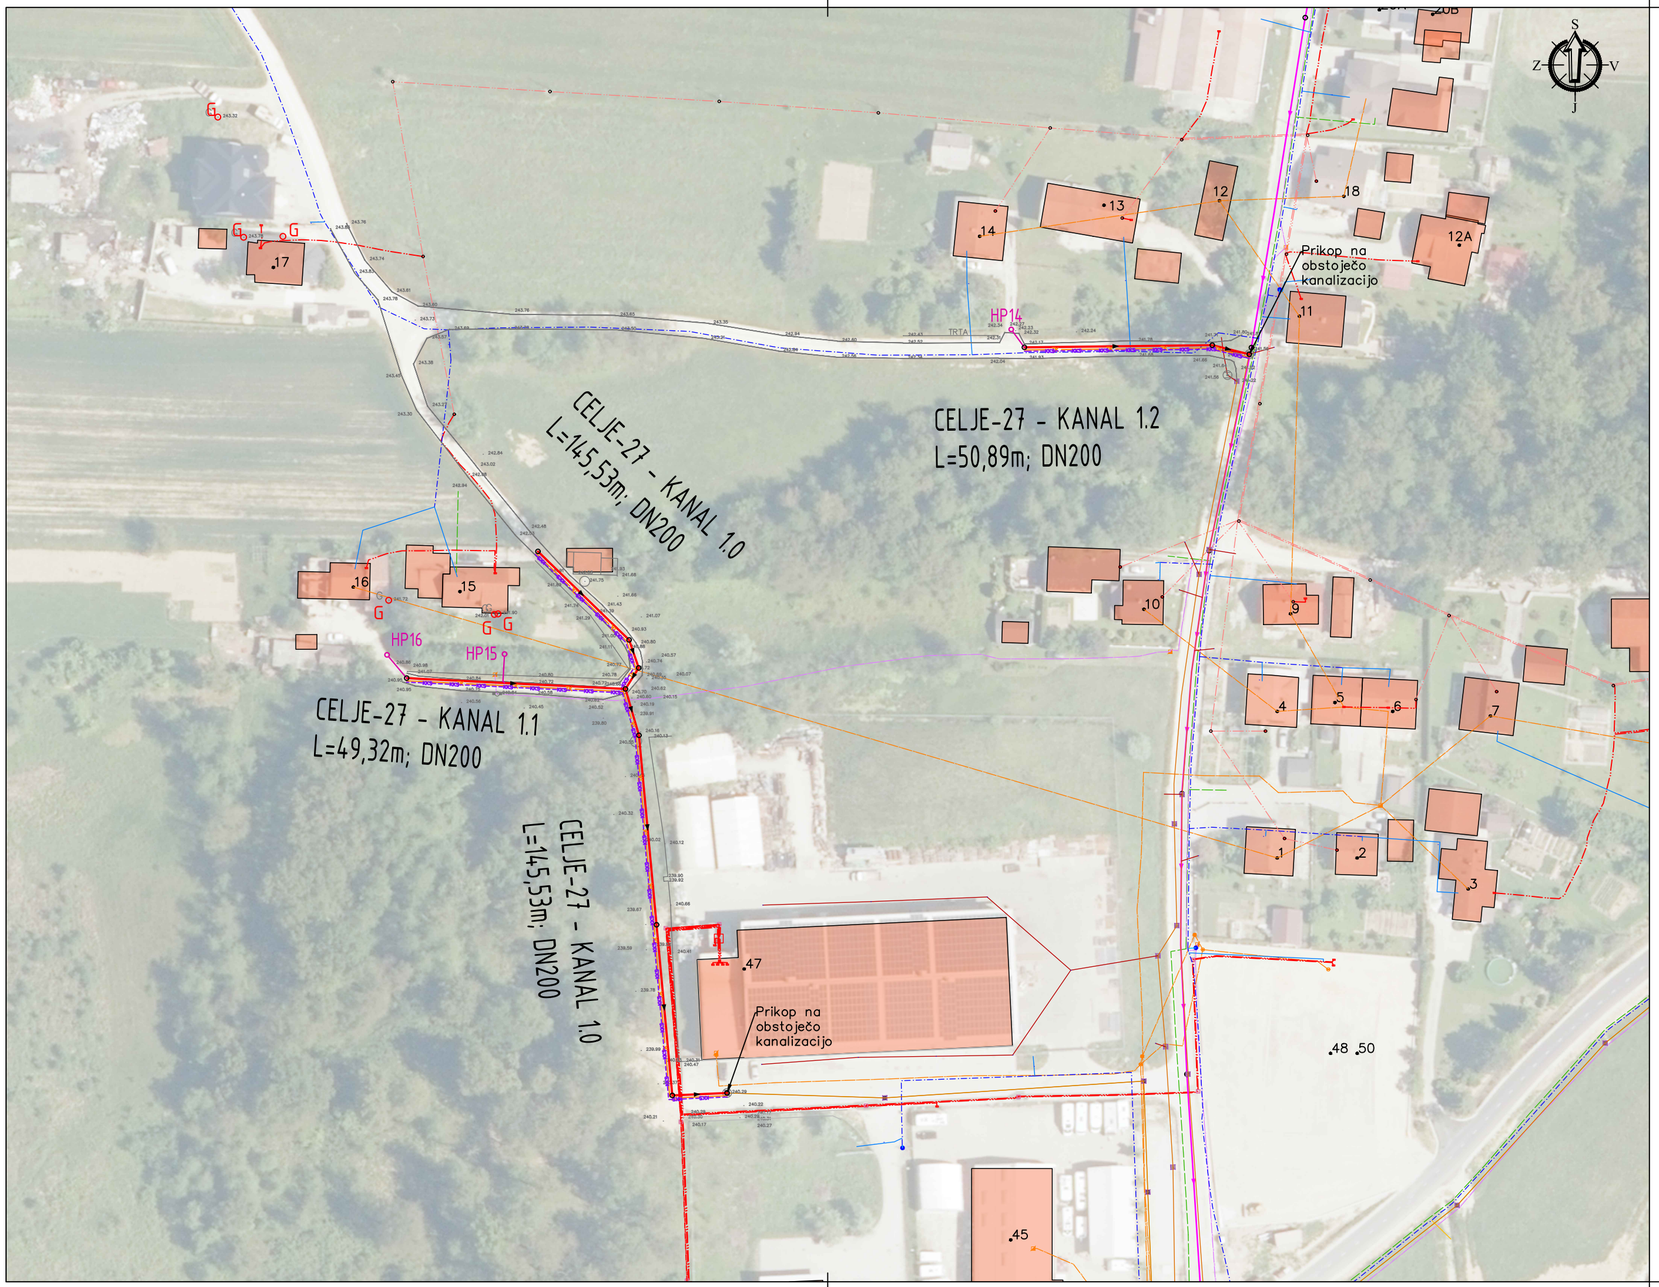


LEGENDA:

PROJEKTIRANO:

- *PREDVIDENA KANALIZACIJA*
- *PREDVIDEN TLAČNI VOD*

ŽE PROJEKTIRANO:

- *PREDVIDENA KANALIZACIJA (po projektu SAVINJAPROJEKT d.o.o.)*

OBSTOJEČE:

- *MEŠANA KANALIZACIJA*
- *METEORNA KANALIZACIJA*
- *VODOVOD*
- *ELEKTRIKA NN VOD*
- *ELEKTRIKA NN ZRAČNA TRASA*
- *ELEKTRIKA SN VOD*
- *ELEKTRIKA SN ZRAČNA TRASA*
- *JAVNA RAZSVETLJAVA*
- *KATV VOD*
- *TELEKOMUNIKACIJE*
- *PLINOVOD*

PREDVIDENO:

- *PREDVIDEN NN ELEKTRO PRIKLJUČEK ČRPALIŠČA*
- *TELEKOMUNIKACIJE*
- *KATV VOD*

Št. proj.:	Opis spremembe:	Datum:	Podpis:

Investitor:
MESTNA OBČINA CELJE
Trg celjskih knezov 9
3000 Celje

Izvajalec:
IZS 2211

Podizvajalec:

Objekt: IZGRADNJA MANJKAJOČE JAVNE KANALIZACIJE V OBMOČJU OBRTNE CESTE - STRANSKE VEJE - POD PROJEKT - 27:
- KANAL - 1.0
- KANAL - 1.1
- KANAL - 1.2
- KANAL - 5.0

Naslov risbe:
OBRTNA - 1
ZBIRNA KARTA KOMUNALNIH VODOV (1/2)
KANAL 1.0, KANAL 1.1 IN KANAL 1.2

Merilo: 1:1000 | Št.risbe: G.1.2.1

	Ime:	Id. št.	Datum:	Podpis:
Vodja projekta:	Branko Skutnik, u.d.i.g.	IZS G-0246	17.6.2020	
Pooblaščeni inženir:	Zvone Miklošk, kom. inž.	IZS G-9339	17.6.2020	
Obdelala:	Bojana Tomc, u.d.i.v.k.i.		17.6.2020	

Št. proj.:	Št. načrta:	Faza:	Datum:	Šifra projektne dokumentacije:
120/20	120/20	PZI	junij 2020	