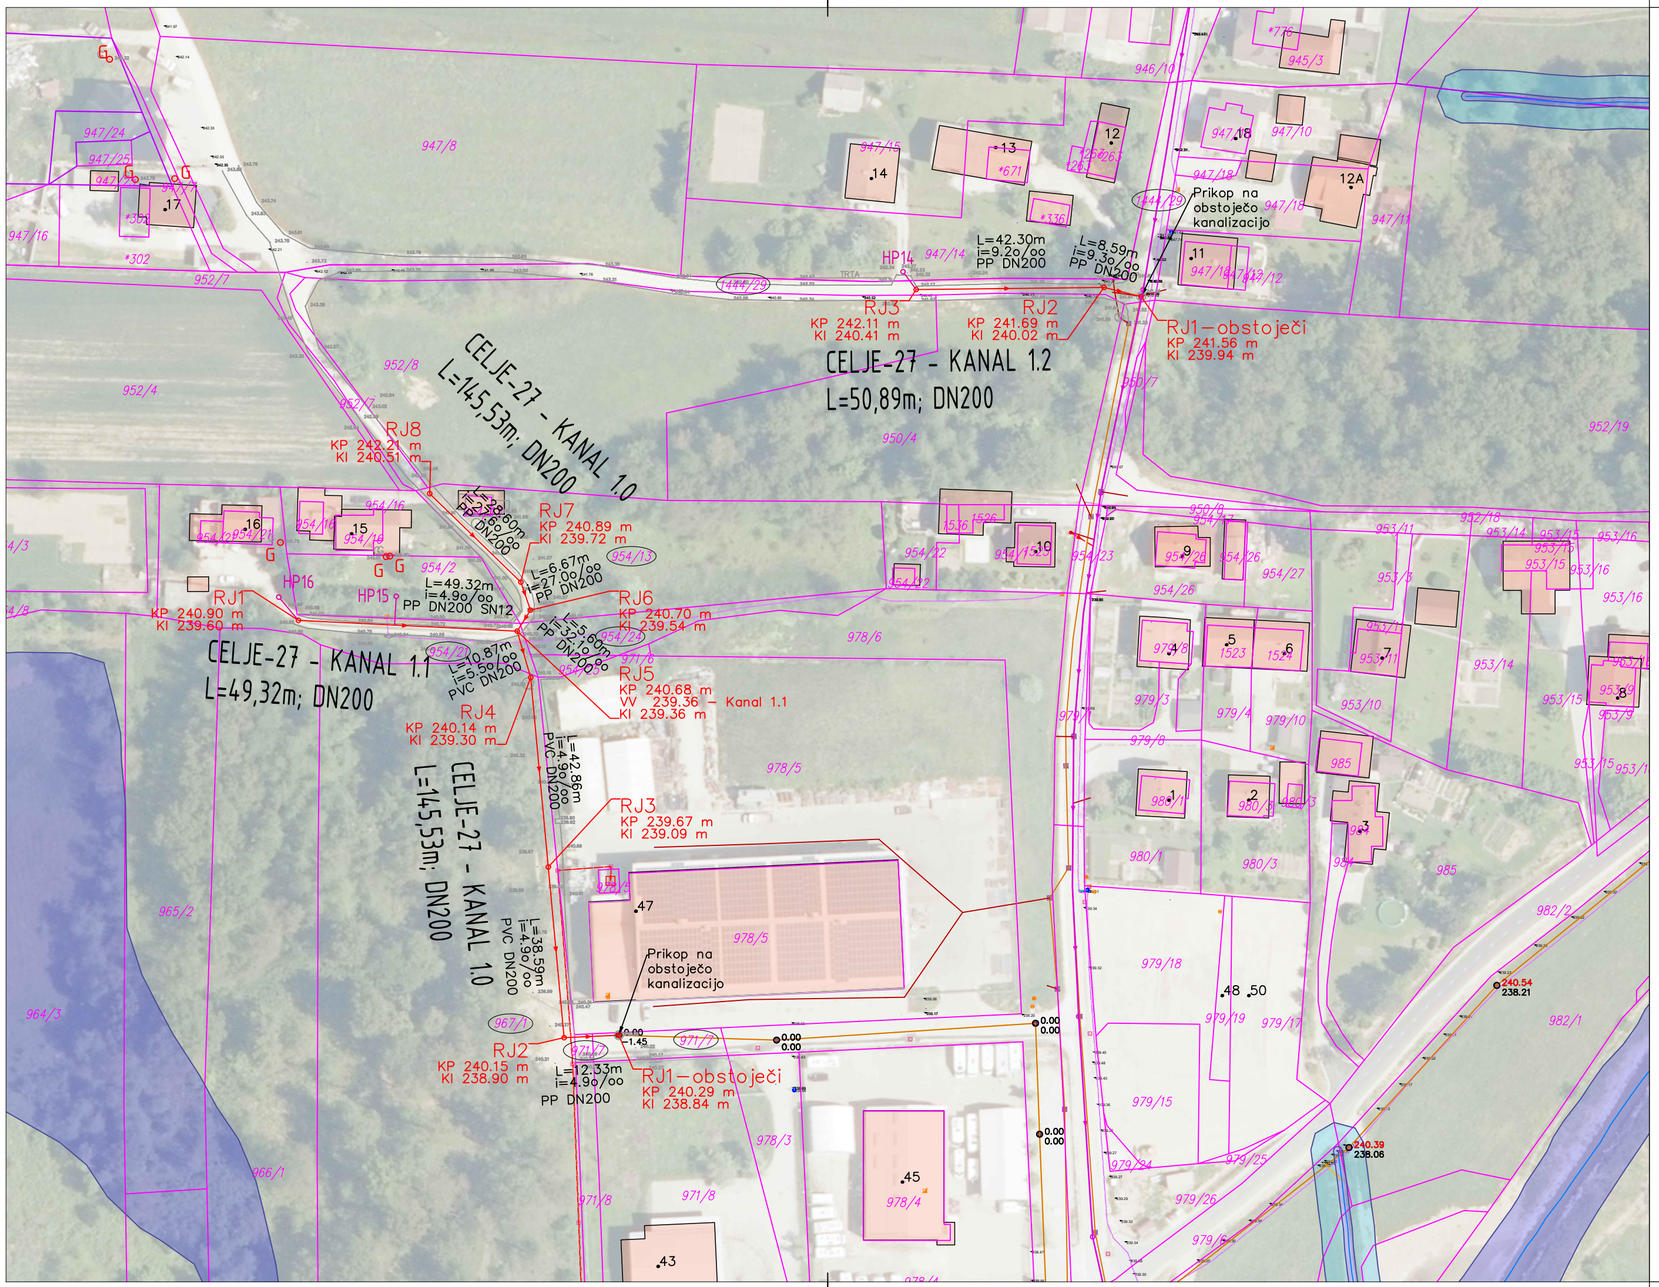


LEGENDA:

PROJEKTIRANO:

- PREDVIDENA KANALIZACIJA
- PREDVIDEN TLAČNI VOD
- HP21 PREDVIDEN HP - KANALIZACIJA

ŽE PROJEKTIRANO:

- PREDVIDENA KANALIZACIJA (po projektu SAVINJAPROJEKT d.o.o.)

OBSTOJEČE:

- MEŠANA KANALIZACIJA
- METEORNA KANALIZACIJA
- G o OBSTOJEČA GREZNICA
- PARCELNA MEJA
- (1444/30) PRIZADETA PARCELA
- OS VODOTOKA
- VODNO ZEMLJIŠČE - 1m od osi vodotoka
- PRIOBALNO ZEMLJIŠČE - 5m od roba vodnega zemljišča

Št. proj.:	Opis spremembe:	Datum:	Podpis:

Investitor: MESTNA OBČINA CELJE
Trg celjskih knezov 9
3000 Celje

Objekt: IZGRADNJA MANJKAJOČE JAVNE KANALIZACIJE V OBMOČJU OBRTNE CESTE - STRANSKE VEJE - POD PROJEKT - 27:
- KANAL - 1.0
- KANAL - 1.1
- KANAL - 1.2
- KANAL - 5.0

Izvajalec: HIDROSVET d.o.o.

Podizvajalec:

Naslov risbe:
OBRTNA - 1 (1/2)
SITUACIJA KANALIZACIJE - Kanal 1.0, 1.1 in 1.2

Merilo: 1:1000 | Št.risbe: G.1.3.1

	Ime:	Id. št.	Datum:	Podpis:
Vodja projekta:	Branko Skutnik, u.d.i.g.	IZS G-0246	15.6.2020	
Pooblaščeni inženir:	Zvone Mikloška, kom. inž.	IZS G-9339	15.6.2020	
Obdelala:	Bojana Tomc, u.d.i.v.k.i.		15.6.2020	

Št. proj.:	Št. načrta:	Faza:	Datum:	Šifra projektne dokumentacije:
120/20	120/20	PZI	junij 2020	