
PREREZ B-B

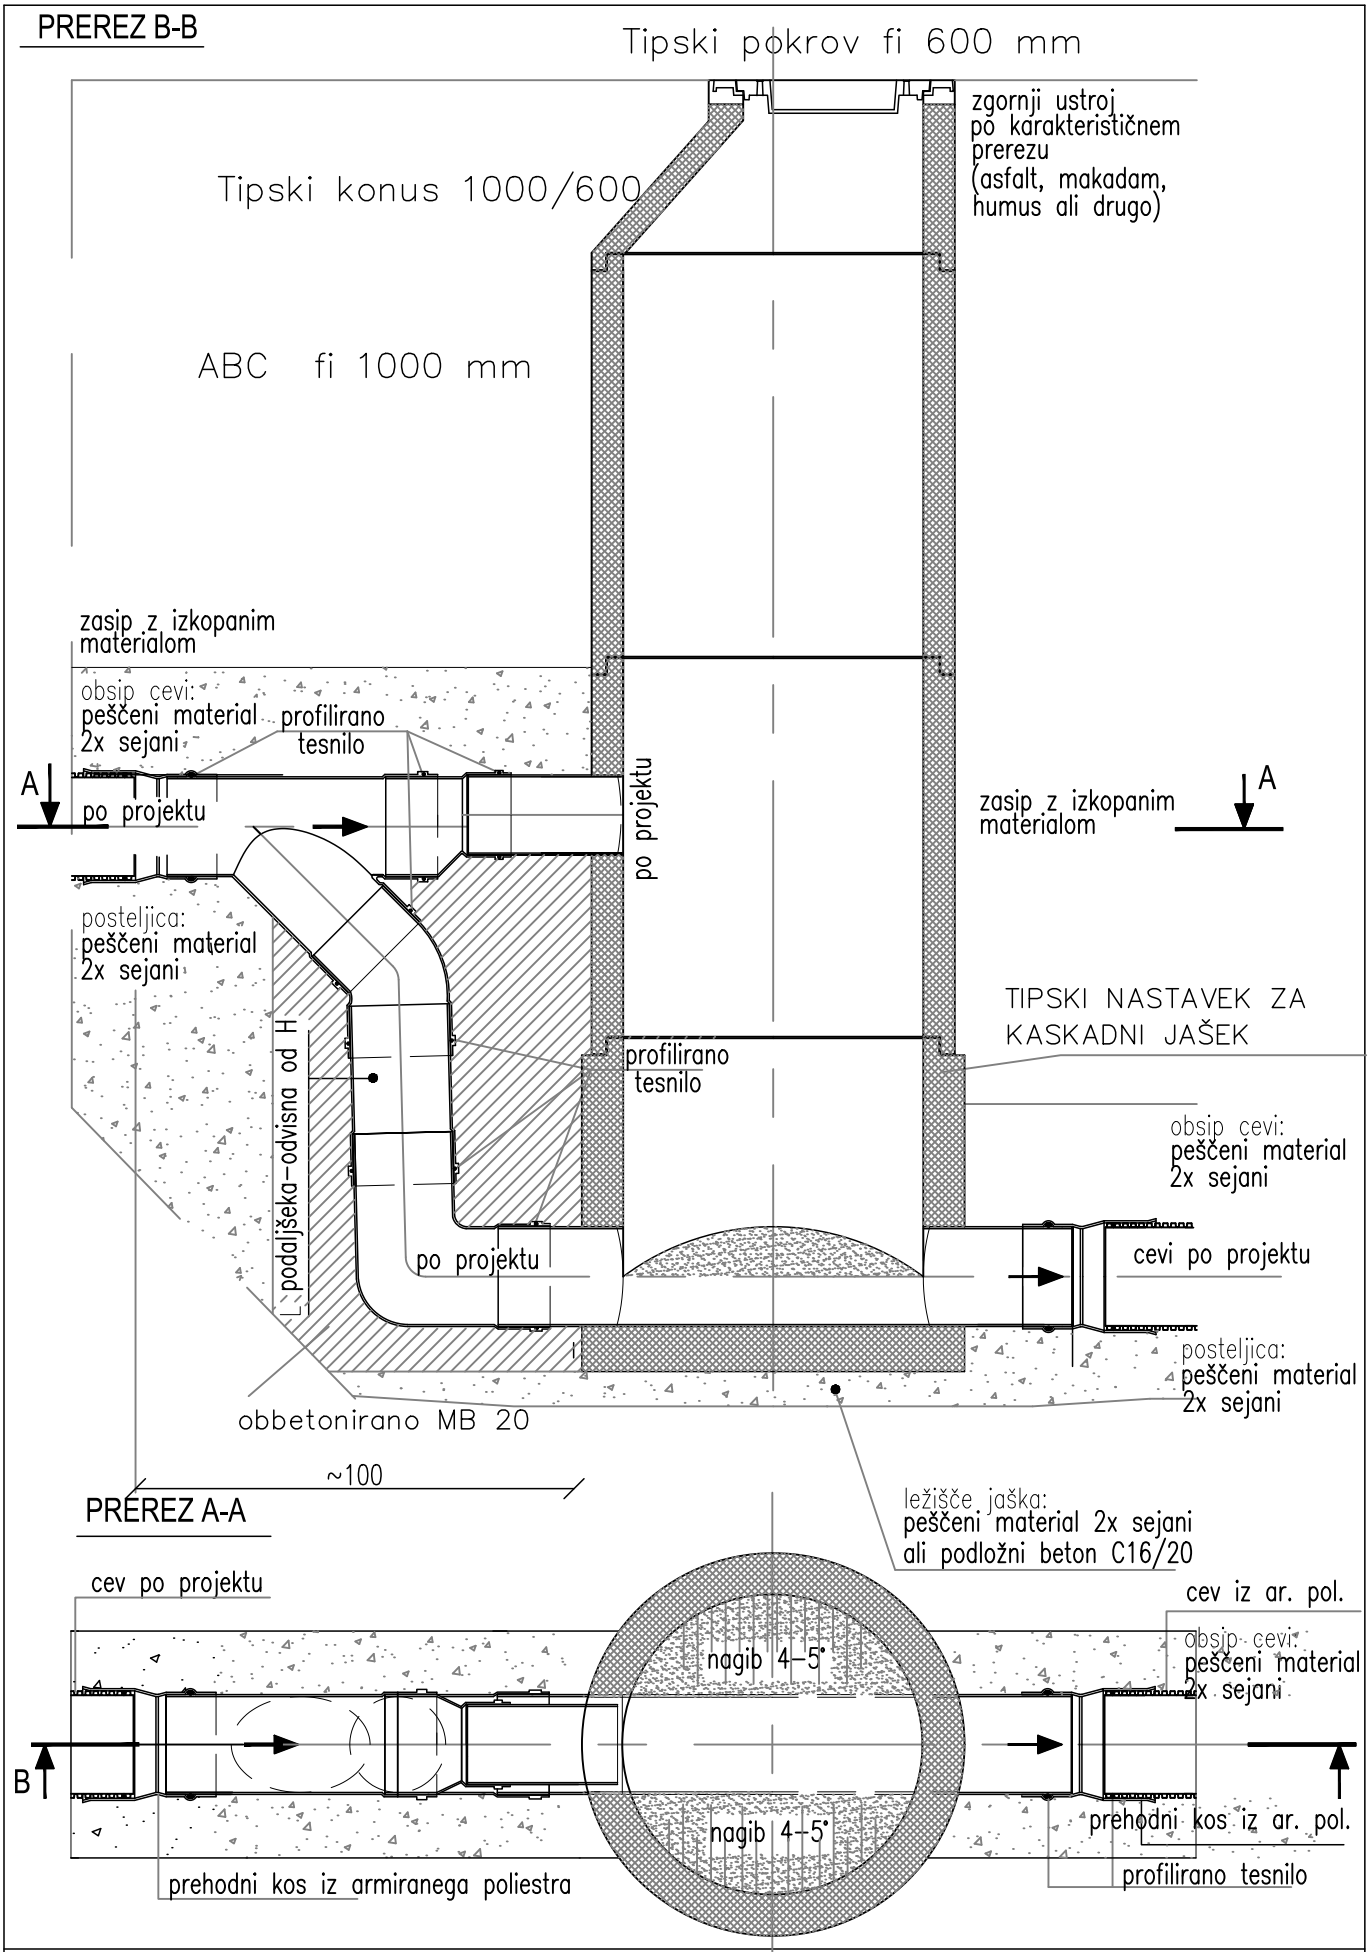


Objekt: DETAJL TIPSKEGA KASKADNEGA JAŠKA

| Izvajalec: | Št. projekta: | Merilo: | Faza: | Datum: | Št.risbe: |
|---|---|---|---|---|---|
| HIDROSVET d.o.o. | 120/20 | 1:25 | PZI | junij 2020 | G.3.5 |