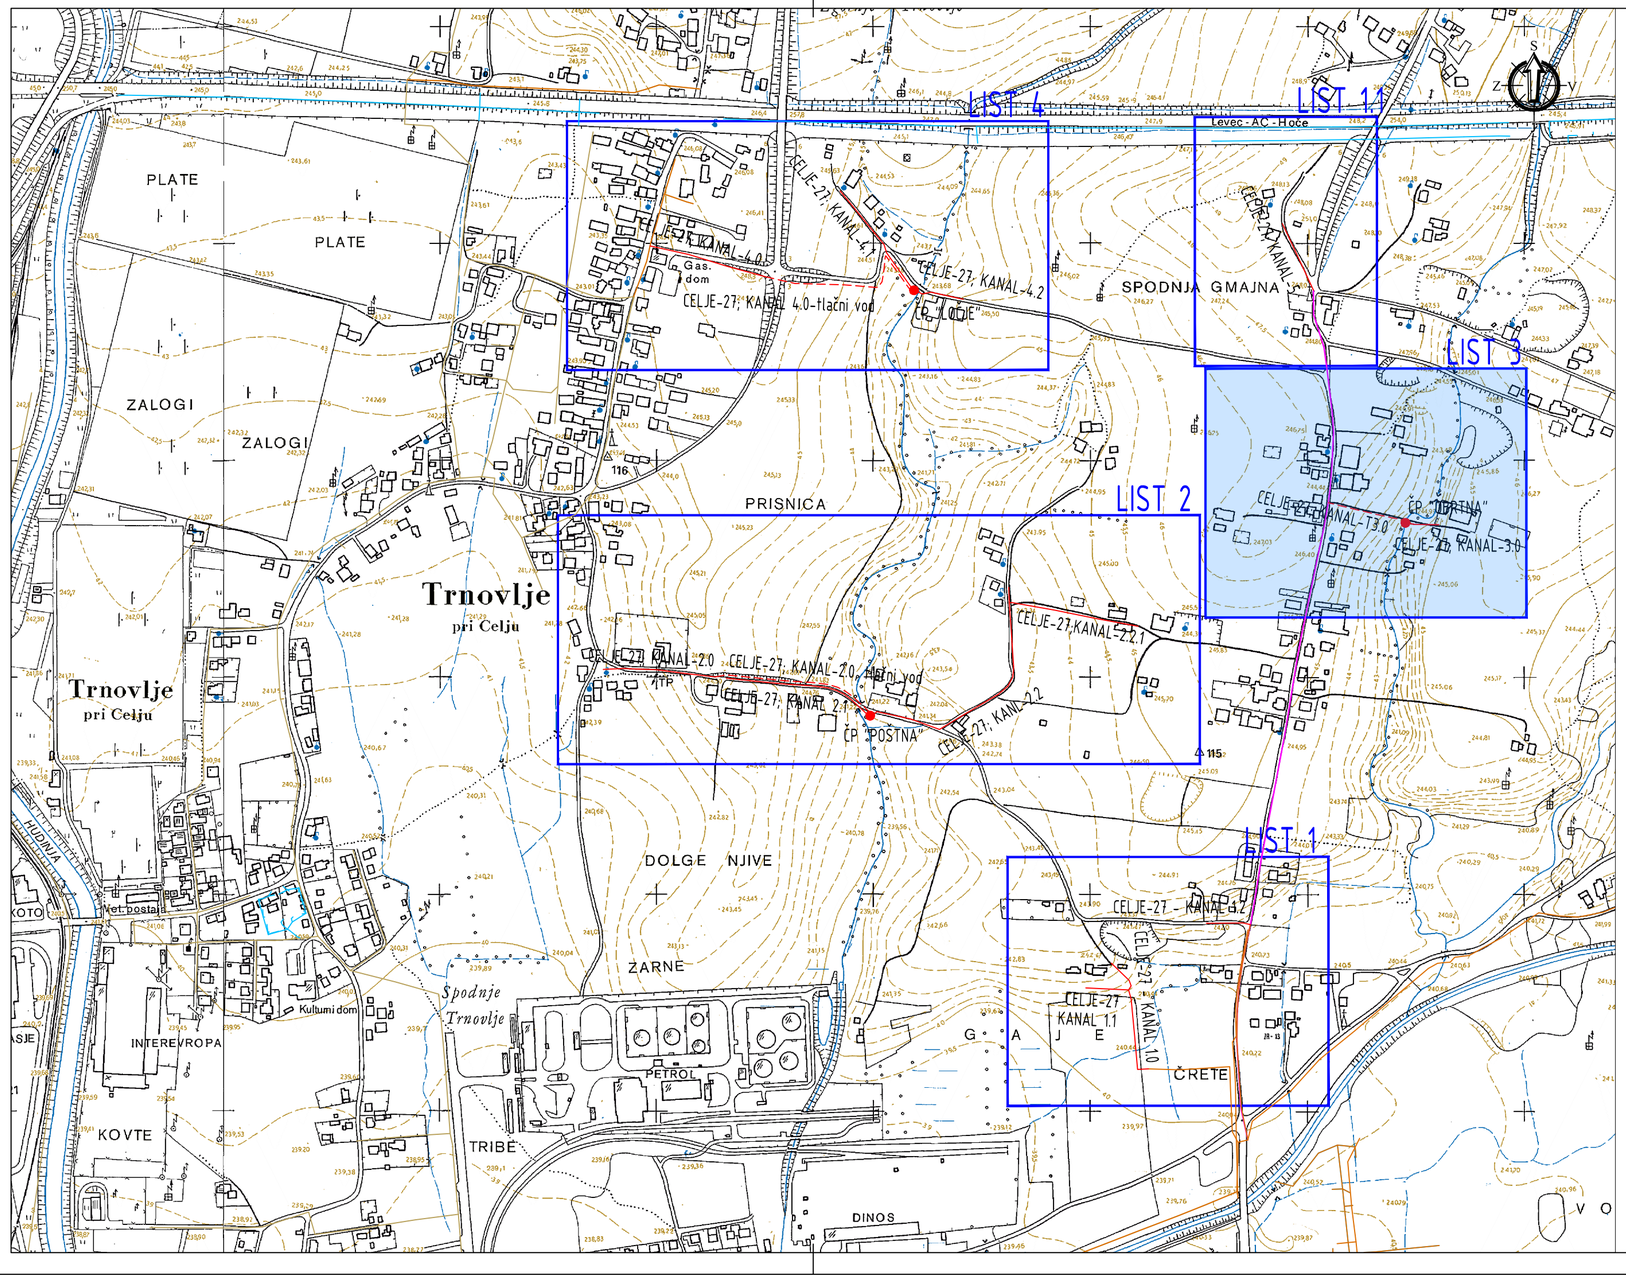


LEGENDA:

PROJEKTIRANO:

- *PREDVIDENA KANALIZACIJA*
- *PREDVIDEN TLAČNI VOD*

ŽE PROJEKTIRANO:

- *PREDVIDENA KANALIZACIJA (po projektu SAVINJAPROJEKT d.o.o.)*

OBSTOJEČE:

- *MEŠANA KANALIZACIJA*
- *METEORNA KANALIZACIJA*

Št. proj.:	Opis spremembe:	Datum:	Podpis:

Investitor:
MESTNA OBČINA CELJE
Trg celjskih knezov 9
3000 Celje

Izvajalec:
IZS 2211

Podizvajalec:

Objekt: IZGRADNJA MANJKAJOČE JAVNE KANALIZACIJE V OBMOČJU OBRTNE CESTE - STRANSKE VEJE - POD PROJEKT - 27:
- KANAL - 3.0
- KANAL - 3.1
- ČRPALIŠČE OBRTNA

Naslov risbe:
OBRTNA - 3
Situacija - PREGLEDNA

Merilo: 1:5000 | Št.risbe: G.1.2

	Ime:	Id. št.	Datum:	Podpis:
Vodja projekta:	Branko Skutnik, u.d.i.g.	IZS G-0246	maj 2021	
Pooblaščeni inženir:	Zvone Mikloška, kom. inž.	IZS G-9339	maj 2021	
Obdelal:	Zvone Mikloška, kom. inž.	IZS G-9339	maj 2021	

Št. proj.:	Št. načrta:	Faza:	Datum:	Šifra projektne dokumentacije:
141-3/18	141-3/18	PZI	maj 2021	