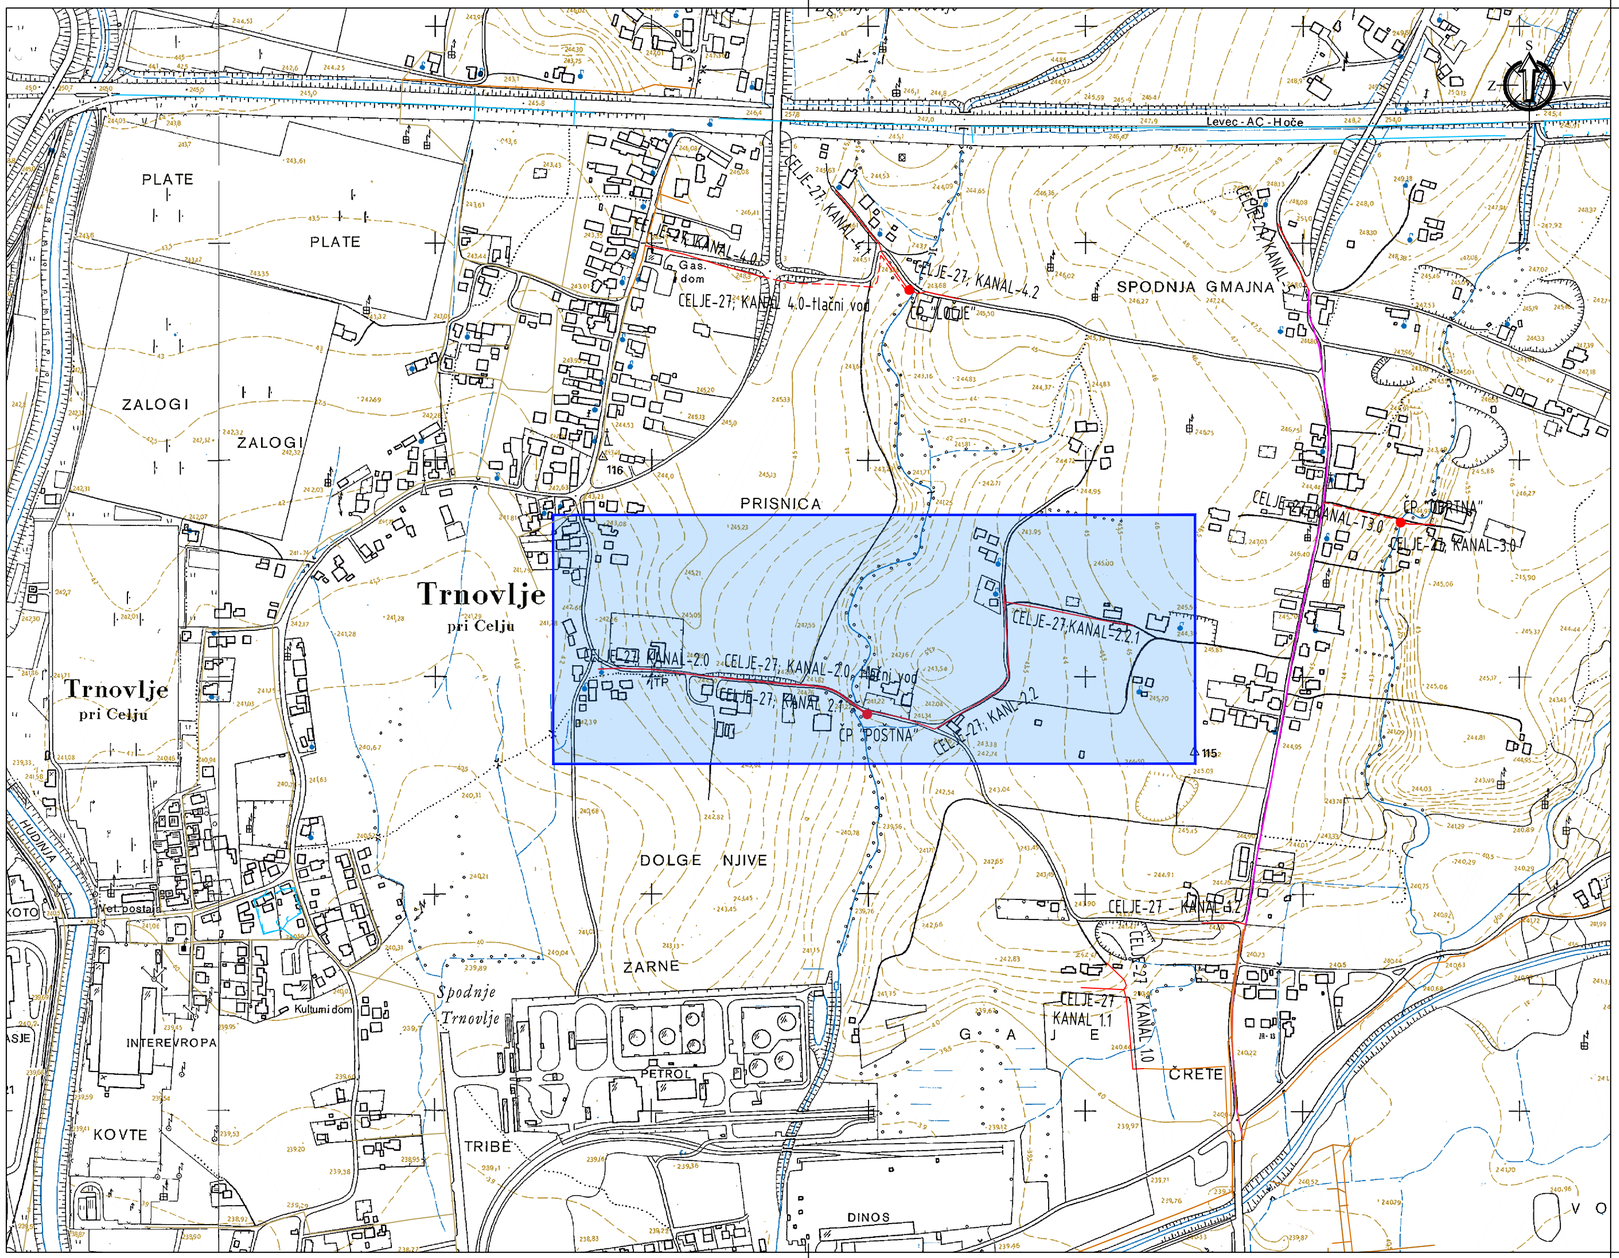


LEGENDA:

OBMOČJE UREJANJA

PROJEKTIRANO:

PREDVIDENA KANALIZACIJA

PREDVIDEN TLAČNI VOD

ŽE PROJEKTIRANO:

PREDVIDENA KANALIZACIJA
(po projektu SAVINJAPROJEKT d.o.o.)

OBSTOJEČE:

MEŠANA KANALIZACIJA

METEORNA KANALIZACIJA

Št. projekta:	Opis spremembe:	Datum:	Podpis:

Investitor:

MESTNA OBČINA CELJE
Trg celjskih knezov 9
3000 Celje

Objekt:

IZGRADNJA MANJKAJOČE JAVNE KANALIZACIJE V OBMOČJU OBRTNE CESTE - STRANSKE VEJE - PODPROJEKT 27 - OBRTNA 2 S ČRPALIŠČEM

Kanal 2.0, Kanal 2.1, Kanal 2.2, Kanal 2.2.1 in črpališče ČP Poštna

Izvajalec:

HIDROSVET

IZS 2211

Naslov risbe:

OBRTNA - 2
PREGLEDNA SITUACIJA

Merilo: M 1:5000 | Št.risbe: G.1.1

	Ime:	Id. št.	Datum:	Podpis:
Vodja projekta:	Branko Skutnik	IZS G-0246	15.04.2021	
Pooblaščeni inženir:	Zvone Mikloška	IZS G-9339	15.04.2021	
Sodelavec projekta:	Matjaž Zemljak		15.04.2021	

Št. projekta:	Št. načrta:	Faza:	Datum:	Šifra projektne dokumentacije:
141-2/18	141-2/18-2.1	PZI	april 2021	